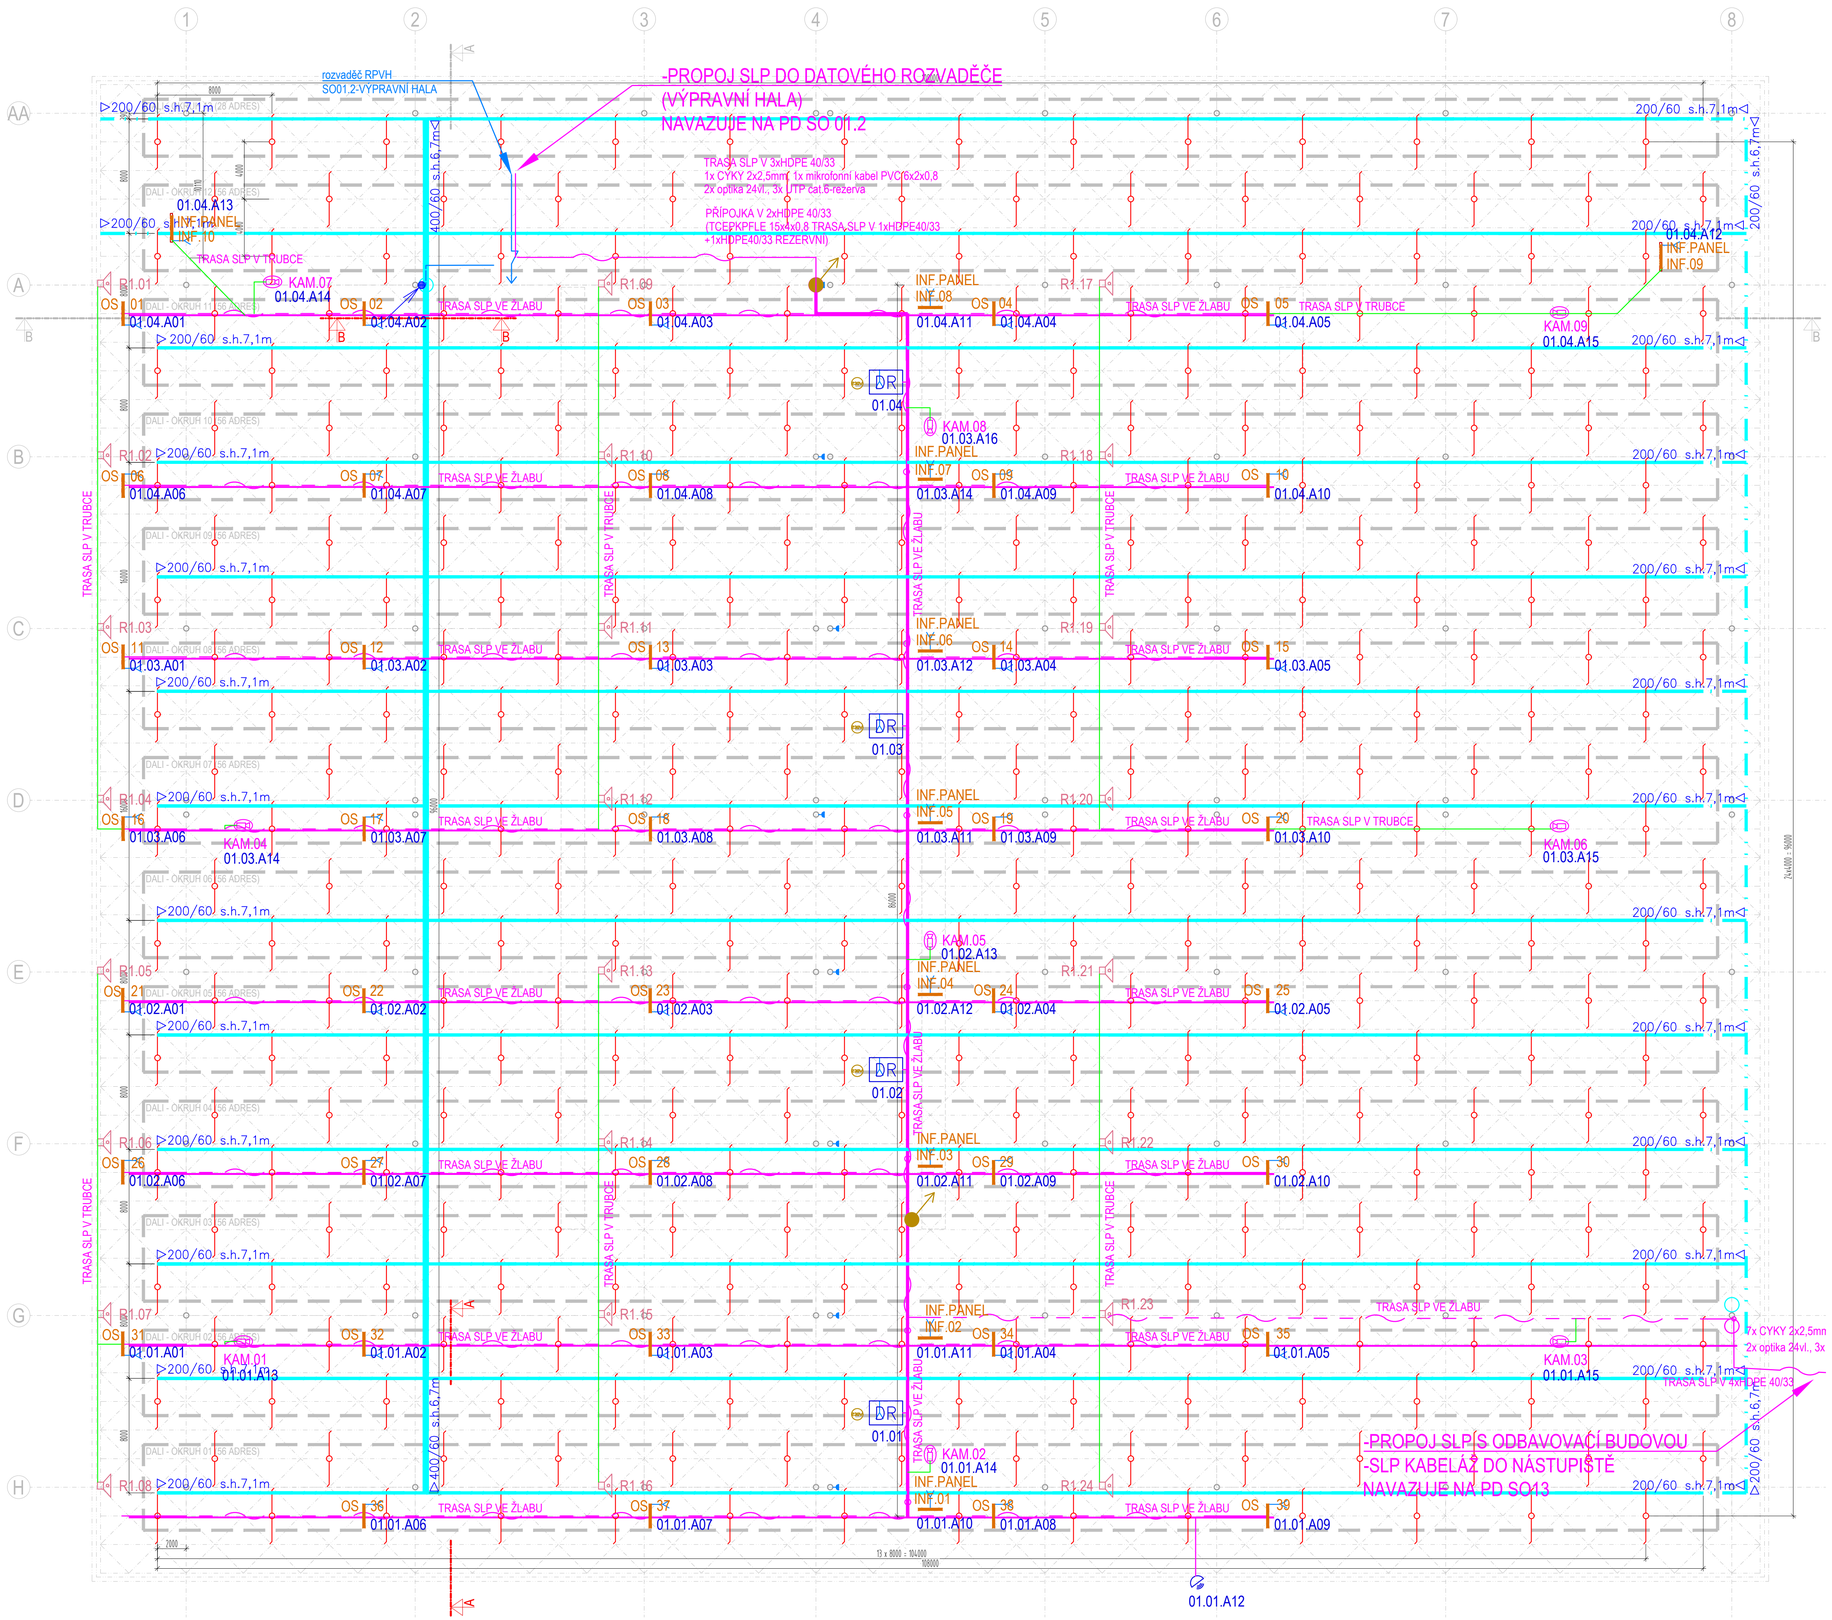

LEGENDA PŘÍSTROJŮ

- Zásuvka jednonásobná 230V/16A, nástěnná, IP54
- Volný kabelový vývod 230V pro napájení zařízení
- Volný kabelový vývod 400V pro napájení zařízení

LEGENDA KABELOVÝCH NOSIČŮ, TRAS

200/60 s.h.7,1m — Kabelový žlab z plného (neděrovaného) plechu, ukotvený na konstrukci střechy, žárový pozink, šířky 200mm, výšky 60mm, víko, závěs po 3m, spodní hrana žlabu ve výšce +7,1m.

400/60 s.h.7,1m — Kabelový žlab z plného (neděrovaného) plechu, ukotvený na konstrukci střechy, žárový pozink, šířky 400mm, výšky 60mm, víko, závěs po 3m, spodní hrana žlabu ve výšce +7,1m.

Stoupací kabelový žebřík s víkem ze všech stran, včetně úchytů ke kulatému sloupu, žárový pozink, šířky 500mm, výšky 100mm, závěs po 1m.

Podzemní kabelové vedení k rozvaděči RPVH.

- STRUKTUROVANÁ KABELÁŽ
- DR — DATOVÝ ROZVADĚČ
- WiFi — WiFi ACCESS POINT
- WiFi ACCESS POINT PRO INF. TABULI
- ZÁSUVKA 1xRJ45 cat.6
- ZÁSUVKA 2xRJ45 cat.6
- KABEL DATOVÝ 4x2x0,5 cat.6
- FO kabel SM 9/125, 24vl.
- TLF
- MIS — TELEFONNÍ ROZVADĚČ
- TÚ — TELEFONNÍ ÚSTŘEDNA
- IP CCTV
- DOME KAMERA
- VNITŘNÍ KAMERA
- CCTV — VIDEO SERVER
- M — MONITOR
- CENTRÁLNÍ JEDNOTKA
- N12 — NAPÁJECÍ ZDROJ 12V
- PoE — POWER OVER ETHERNET
- NAPÁJECÍ KABEL 3x2,5
- VÝJEZDOVÝ / VJEZDOVÝ TERMINÁL
- ISDT
- INFORMAČNÍ PANEL
- 230V — PŘÍPOJNÝ BOD 230V
- PROSTUP SLP TRASY
- TRASY SLP PODZEMNÍ
- ČT — BEZKONTAKTNÍ ČTEČKA
- INDUKČNÍ SMYČKA

LEGENDA

- ŽLAB SIL 400x60 mm / 200x60 mm
- ŽLAB SLP 200x60 mm / 100x60mm
- PŘÍMO-NEPŘÍMÉ LED SVÍTIDLO VÁLCOVÉHO TVARU (PRŮMĚRU 140 MM A DÉLKY 306 MM) DODÁVKA VČETNĚ ZAVĚŠENÍ NA PŘÍHRADOVOU KONSTRUKCI, BARVA RAL 9002

± 0,000 = 200,20 m n. m. B. p. v.

Č. REVIZE: REVISION NO.:	DATUM VYDÁNÍ: DATE OF ISSUE:	POPIS REVIZE: DESCRIPTION OF THE REVISION:	VYPRACOVAL: ELABORATED BY:

GENERÁLNÍ PROJEKTANT: GENERAL DESIGNER:

K4 a.s.
Kociánka 8/10, BRNO 612 00
tel.: +420 541 126 611
fax.: +420 541 126 610
e-mail: brno@k4.cz
www.k4.cz

INVESTOR: CLIENT: ČSAD Brno holding, a.s.
Zvonařka 512/2,
Trnitá, 602 00 Brno

AUTORIZACE: AUTHORIZED BY:

OBJEDNATEL: PROJECT MANAGER: ČSAD Brno holding, a.s.
Zvonařka 512/2,
Trnitá, 602 00 Brno

SUBDODAVATEL: SUBCONTRACTOR:

ČÍSLO PARÉ: DOCUMENT SET NUMBER:

NÁZEV AKCE: TITLE:

MODERNIZACE ÚSTŘEDNÍHO AUTOBUSOVÉHO NÁDRAŽÍ ZVONAŘKA

MANAŽER PROJEKTU: PROJECT DIRECTOR:	Ing. Roman Havlíšta
ARCHITEKT: ARCHITECT:	Ing. arch. Ondřej Švancara
HLAVNÍ INŽENÝR: CHIEF PROJECT MANAGER:	Ing. arch. Pavel Štěstecký
PROJEKTANT: DESIGNER:	Ing. Michal Senkýř
ZAKÁZKA Č.: CONTRACT NO.:	1284
ODDÍL: PART:	05
STAVEBNÍ OBJEKT: BUILDING PART:	SO 01.1 - STAVEBNÍ ÚPRAVY - NÁDRAŽNÍ BUDOVA
DATUM: DATE:	29. 06. 2018
MĚŘÍTKO: SCALE:	1:200
OBCHODNÍ SOUBOR: PACKAGE:	ARCHITEKTONICKO-STAVEBNÍ ŘEŠENÍ
STUPEŇ PD: PROJECT STATUS:	DPS
KÓD DOKUMENTACE: CODE:	D.1.1
OBSAH: CONTENT:	KOORDINAČNÍ PŮDORYS ROZVODŮ
ČÍSLO VÝKRESU: DRAWING NUMBER:	1284_05_04_04_00
REVIZE: REVISION	