
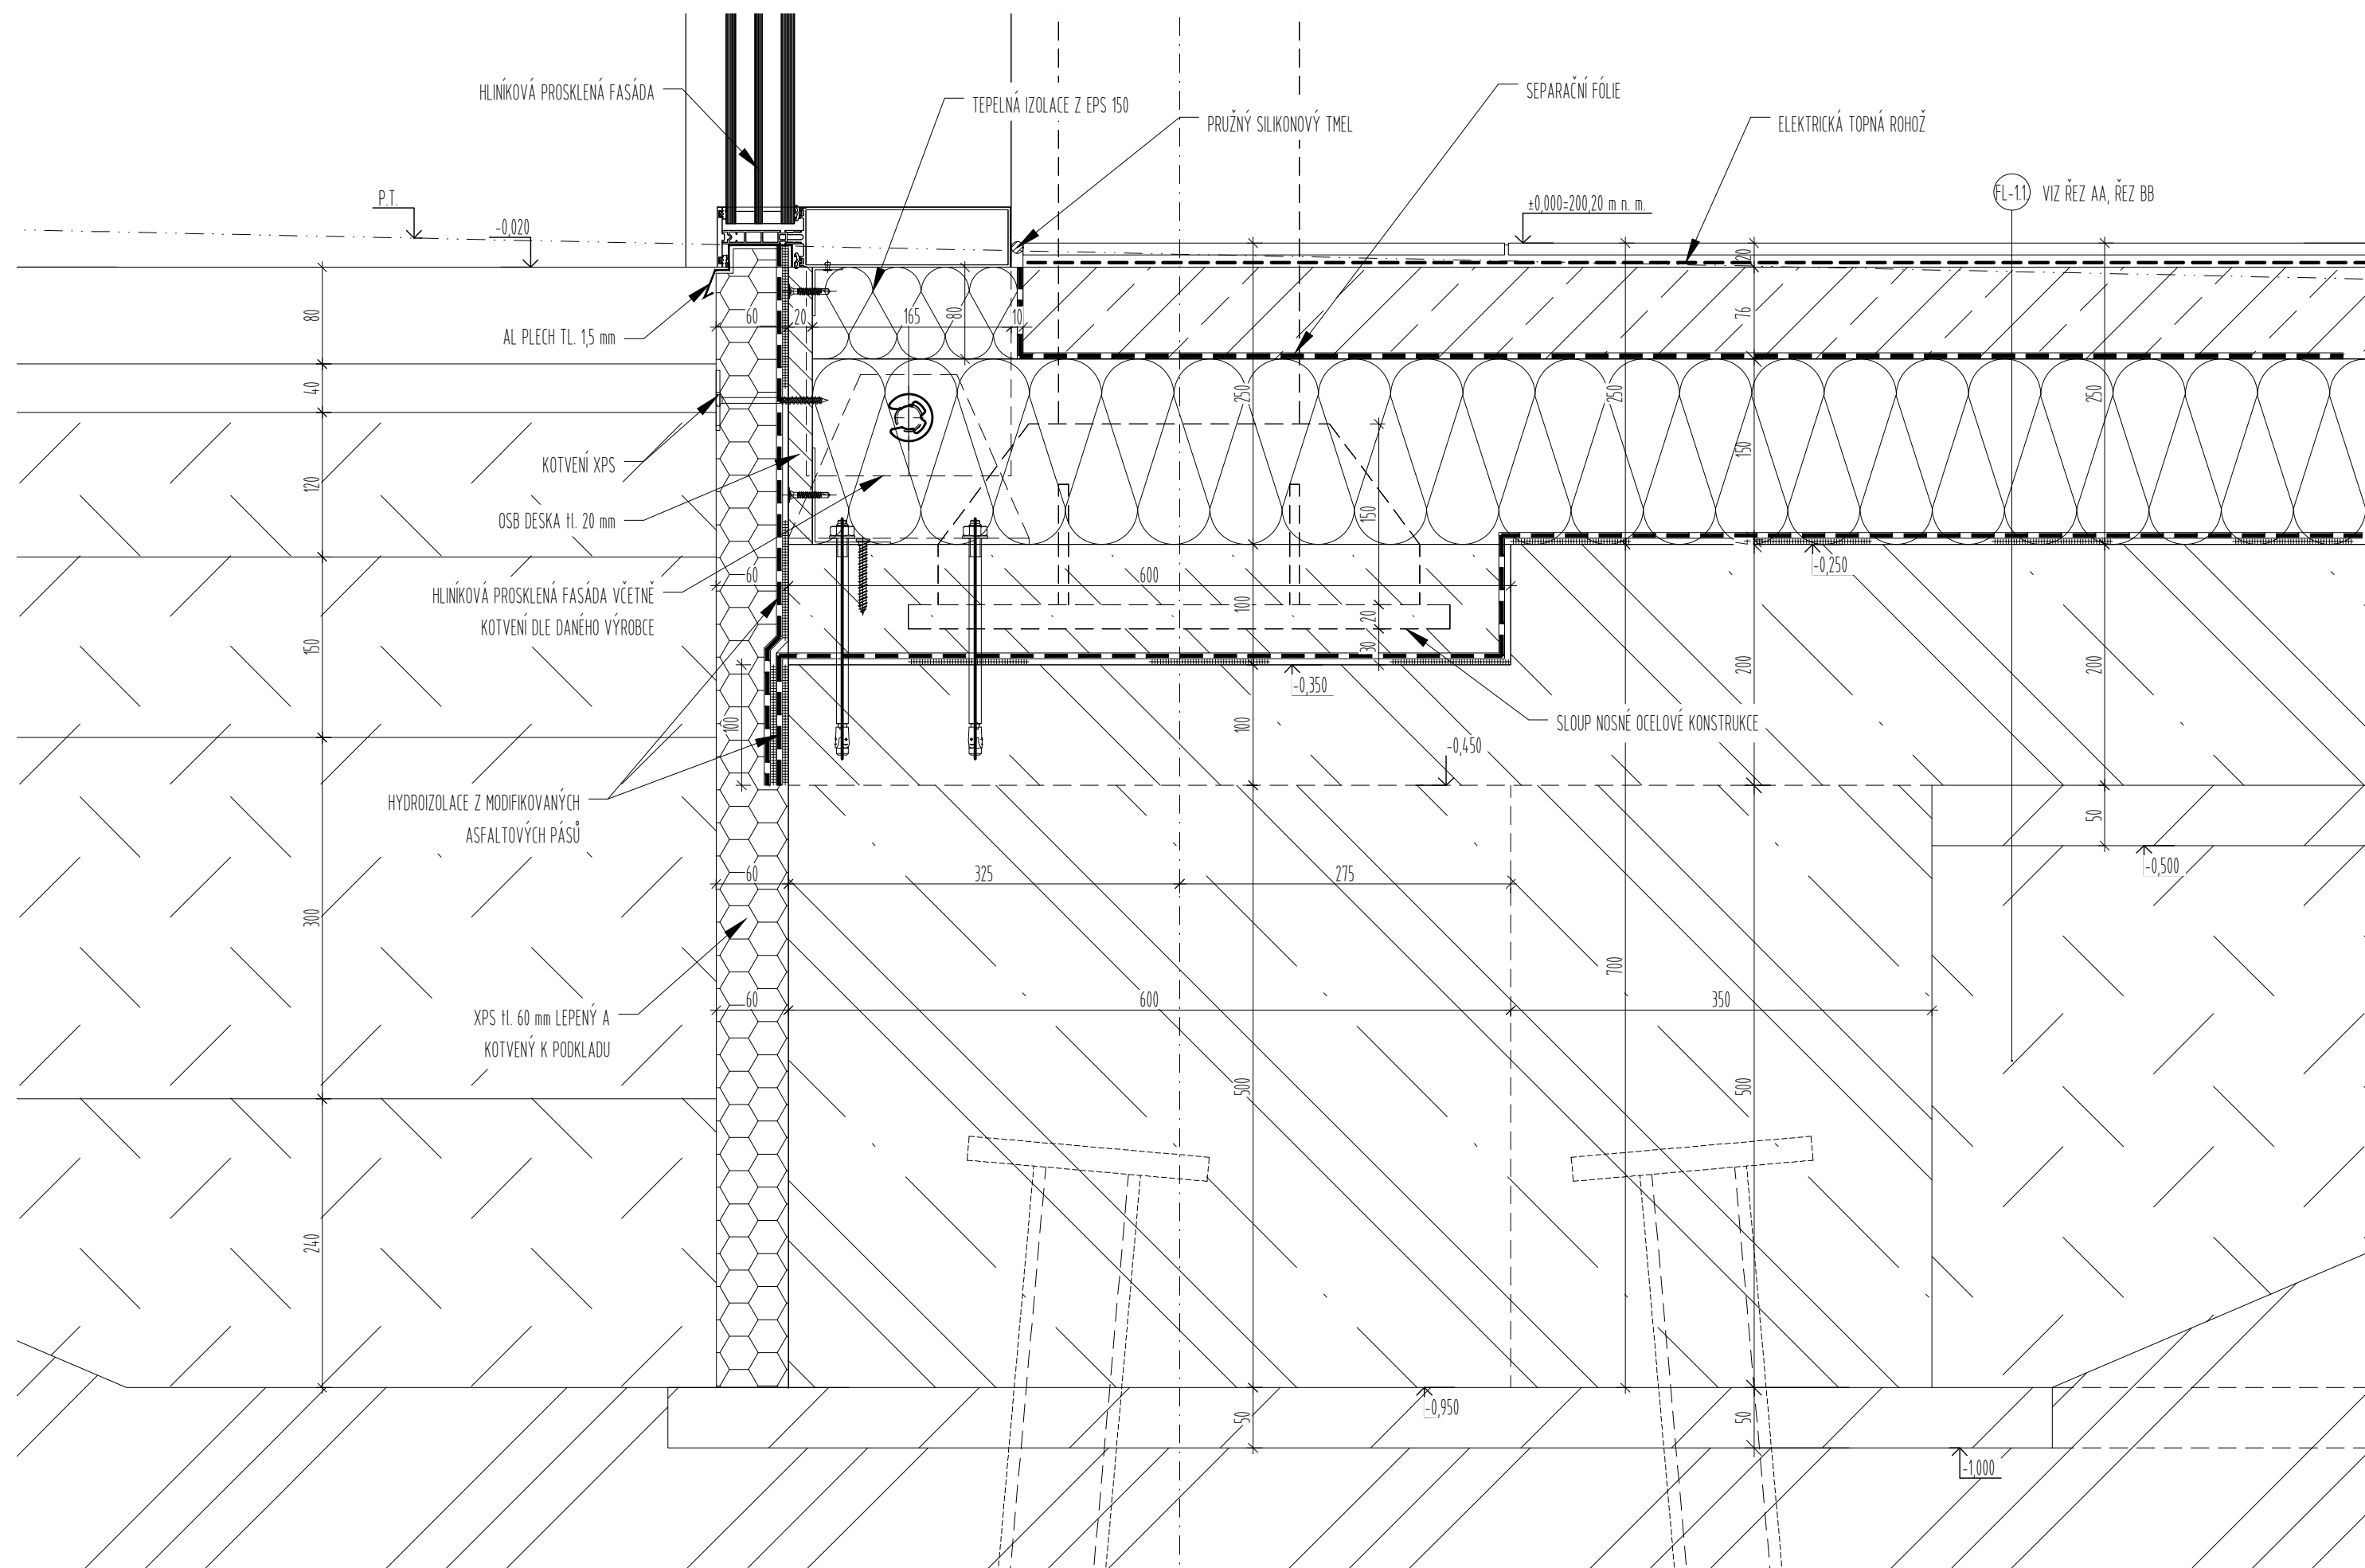


SO 01.2 ± 0,000 = 200,20 m n. m. B. p. v.


| Č. REVIZE:<br>REVISION NO.: | DATUM VYDÁNÍ:<br>DATE OF ISSUE: | POPIS REVIZE:<br>DESCRIPTION OF THE REVISION:                     | VYPRACOVAL:<br>ELABORATED BY: |
|-----------------------------|---------------------------------|---|-------------------------------|
| 01                          | 22. 2. 2019                     | Změna typu oplechování čela budovy (stojatá drážka, rastr drážek) | Střiteský                     |
|                             |                                 |   |                               |
|                             |                                 |   |                               |
|                             |                                 |   |                               |

|   |  |  |   |                                    |
|---|--|--|---|------------------------------------|
| <b>GENERÁLNÍ PROJEKTANT:</b><br><b>GENERAL DESIGNER:</b><br><br>K4 a.s.<br>Kociánka 8/10, BRNO 612 00<br>tel.: +420 541 126 611<br>fax.: +420 541 126 610<br>e-mail: brno@k4.cz<br>www.k4.cz | <b>INVESTOR:</b><br><b>CLIENT:</b><br>ČSAD Brno holding, a.s.<br>Zvonařka 512/2,<br>Trnitá, 602 00 Brno            |  | <b>AUTORIZACE:</b><br><b>AUTHORIZED BY:</b>       |                                    |
|   | <b>OBJEDNATEL:</b><br><b>PROJECT MANAGER:</b><br>ČSAD Brno holding, a.s.<br>Zvonařka 512/2,<br>Trnitá, 602 00 Brno |  |   |                                    |
|   | <b>SUBDODAVATEL:</b><br><b>SUBCONTRACTOR:</b>  |  | <b>ČÍSLO PARÉ:</b><br><b>DOCUMENT SET NUMBER:</b> |                                    |
| <b>NÁZEV AKCE:</b><br><b>TITLE:</b><br><br><b>MODERNIZACE ÚSTŘEDNÍHO<br/>         AUTOBUSOVÉHO NÁDRAŽÍ ZVONAŘKA</b>   |  | <b>MANAŽER PROJEKTU:</b><br><b>PROJECT DIRECTOR:</b> Ing. Roman Havliša            |   |                                    |
|   |  | <b>ARCHITEKT:</b><br><b>ARCHITECT:</b> Ing. arch. Ondřej Švancara                  |   |                                    |
|   |  | <b>HLAVNÍ INŽENÝR:</b><br><b>CHIEF PROJECT MANAGER:</b> Ing. arch. Pavel Střiteský |   |                                    |
|   |  | <b>PROJEKTANT:</b><br><b>DESIGNER:</b> Ing. Michal Šenkýř                          |   |                                    |
|   |  | <b>ZAKÁZKA Č.:</b><br><b>CONTRACT NO.:</b> 1284                                    | <b>ODDÍL:</b><br><b>PART:</b> 05                  |                                    |
| <b>STAVEBNÍ OBJEKT:</b><br><b>BUILDING PART:</b> SO 01.2 - STAVEBNÍ ÚPRAVY -<br>VÝPRAVNÍ HALA   |  | <b>DATUM:</b><br><b>DATE:</b> 31. 10. 2018   |   |                                    |
| <b>OBCHODNÍ SOUBOR:</b><br><b>PACKAGE:</b> ARCHITEKTONICKO-STAVEBNÍ<br>ŘEŠENÍ   |  | <b>MĚŘÍTKO:</b><br><b>SCALE:</b>   |   |                                    |
| <b>OBSAH:</b><br><b>CONTENT:</b> DETAILY  |  | <b>STUPĚN PD:</b><br><b>PROJECT STATUS:</b> DPS                                    |   |                                    |
|   |  | <b>KÓD DOKUMENTACE:</b><br><b>CODE:</b> D.1.1                                      |   |                                    |
|   |  | <b>ČÍSLO VÝKRESU:</b><br><b>DRAWING NUMBER:</b>                                    |   | <b>REVIZE:</b><br><b>REVISION:</b> |
|   |  | 1284_05_14_16_01   |   |                                    |


DET. 01 - SOKL PROSKLENÉ FASÁDY V MÍSTĚ SLOUPU OK (M 1:5)




DET. 02 - SOKL OTEVÍRAVÝCH DVEŘÍ PROSKLENÉ FASÁDY (M 1:5)

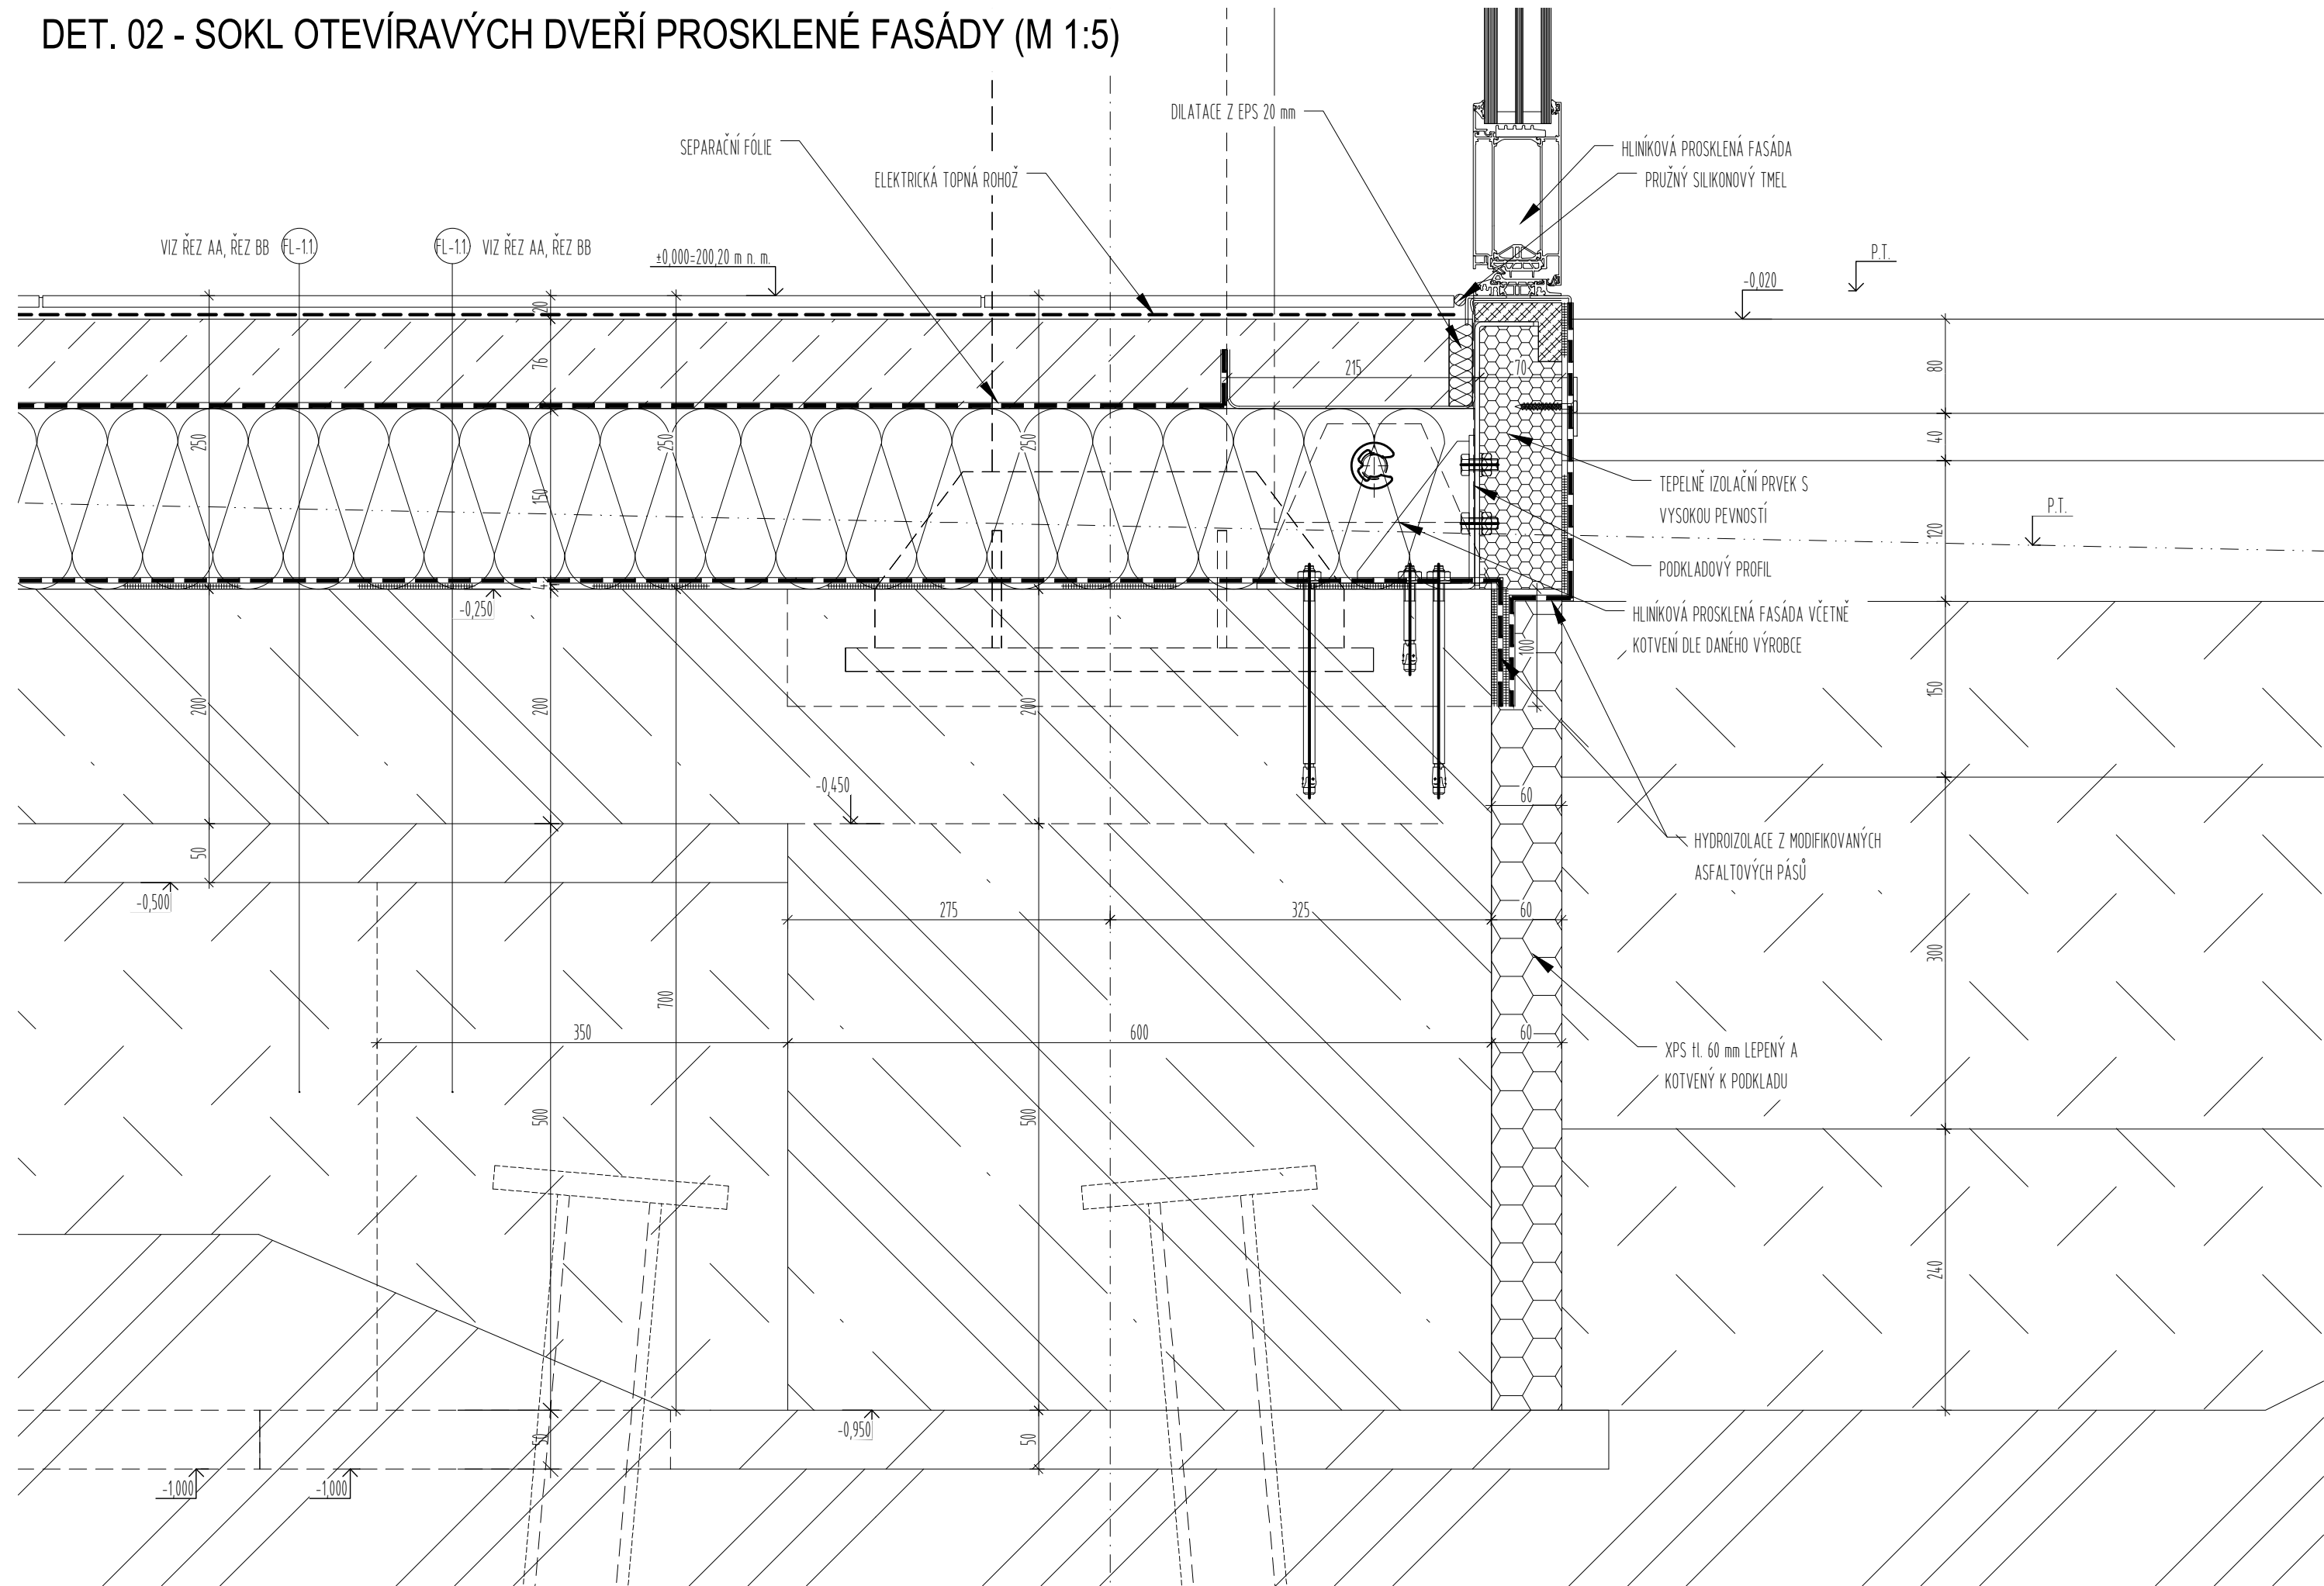


### DET. 03 - PŘESAHA PLOCHÉ ČÁSTI STŘECHY (M 1:5)

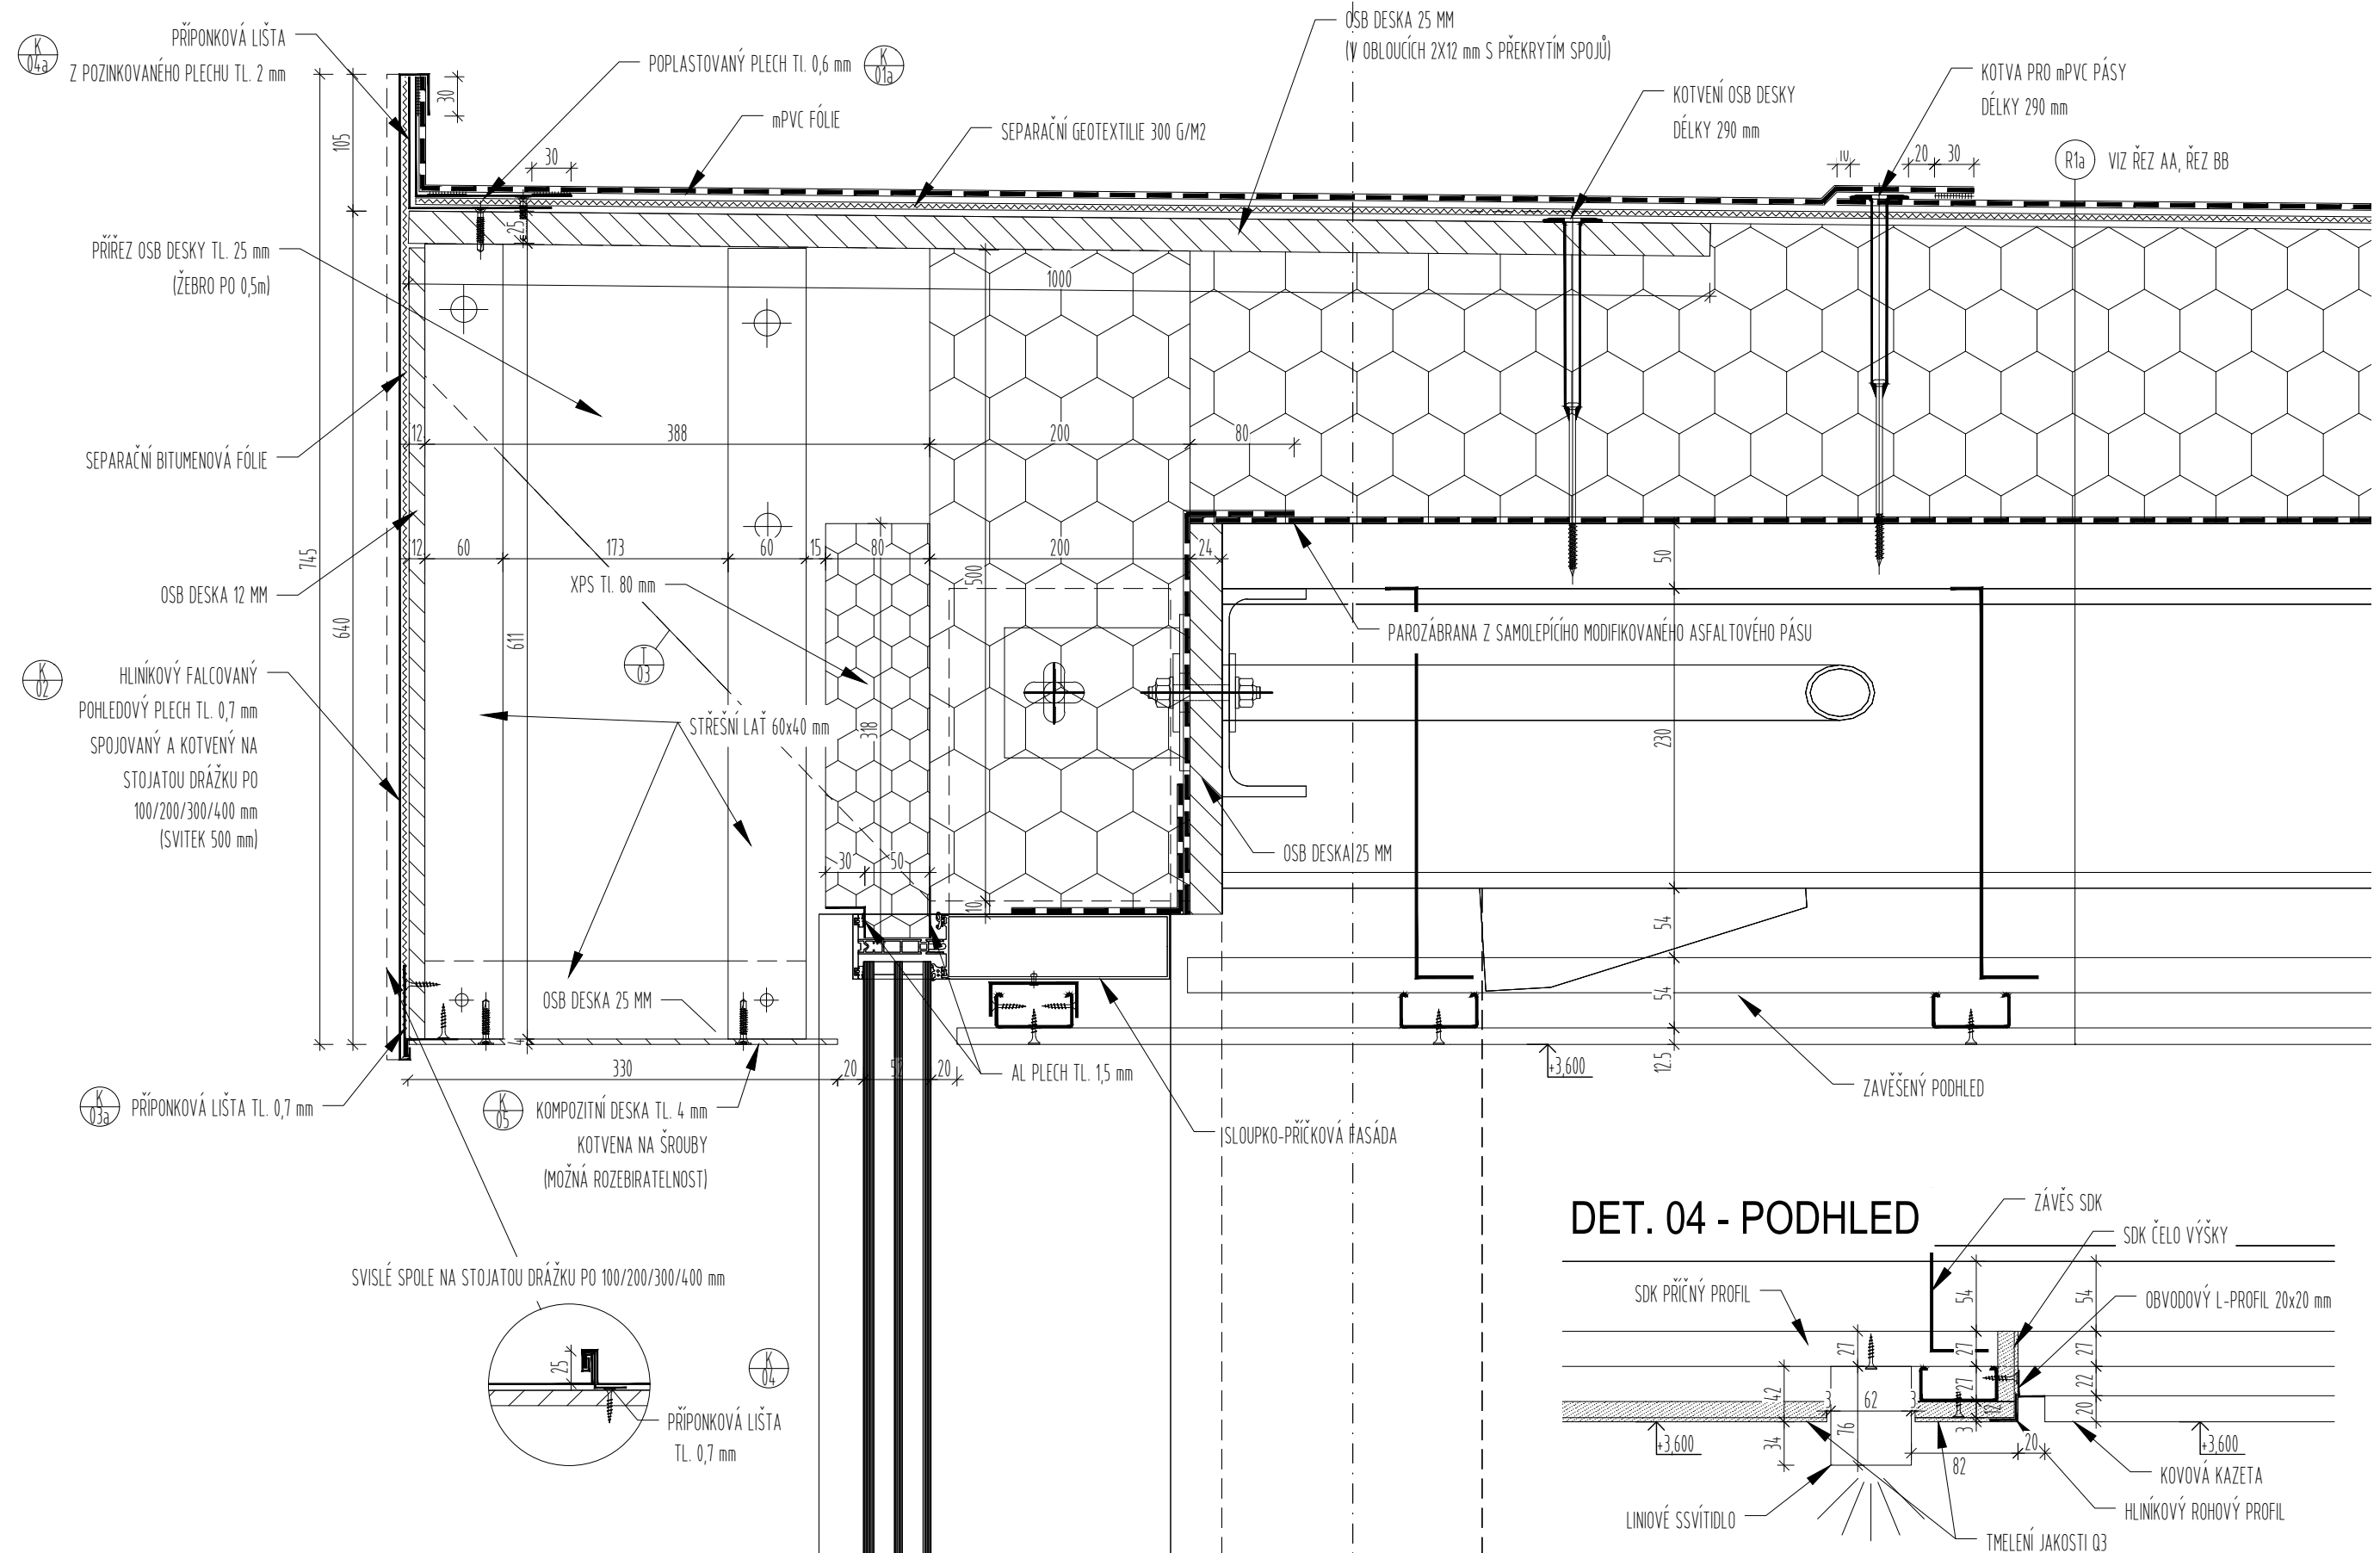

DET. 05 - PŘESAHA ŠIKMÉ ČÁSTI STŘECHY (KOLMÝ ŘEZ K PLÁŠTI) M 1:5

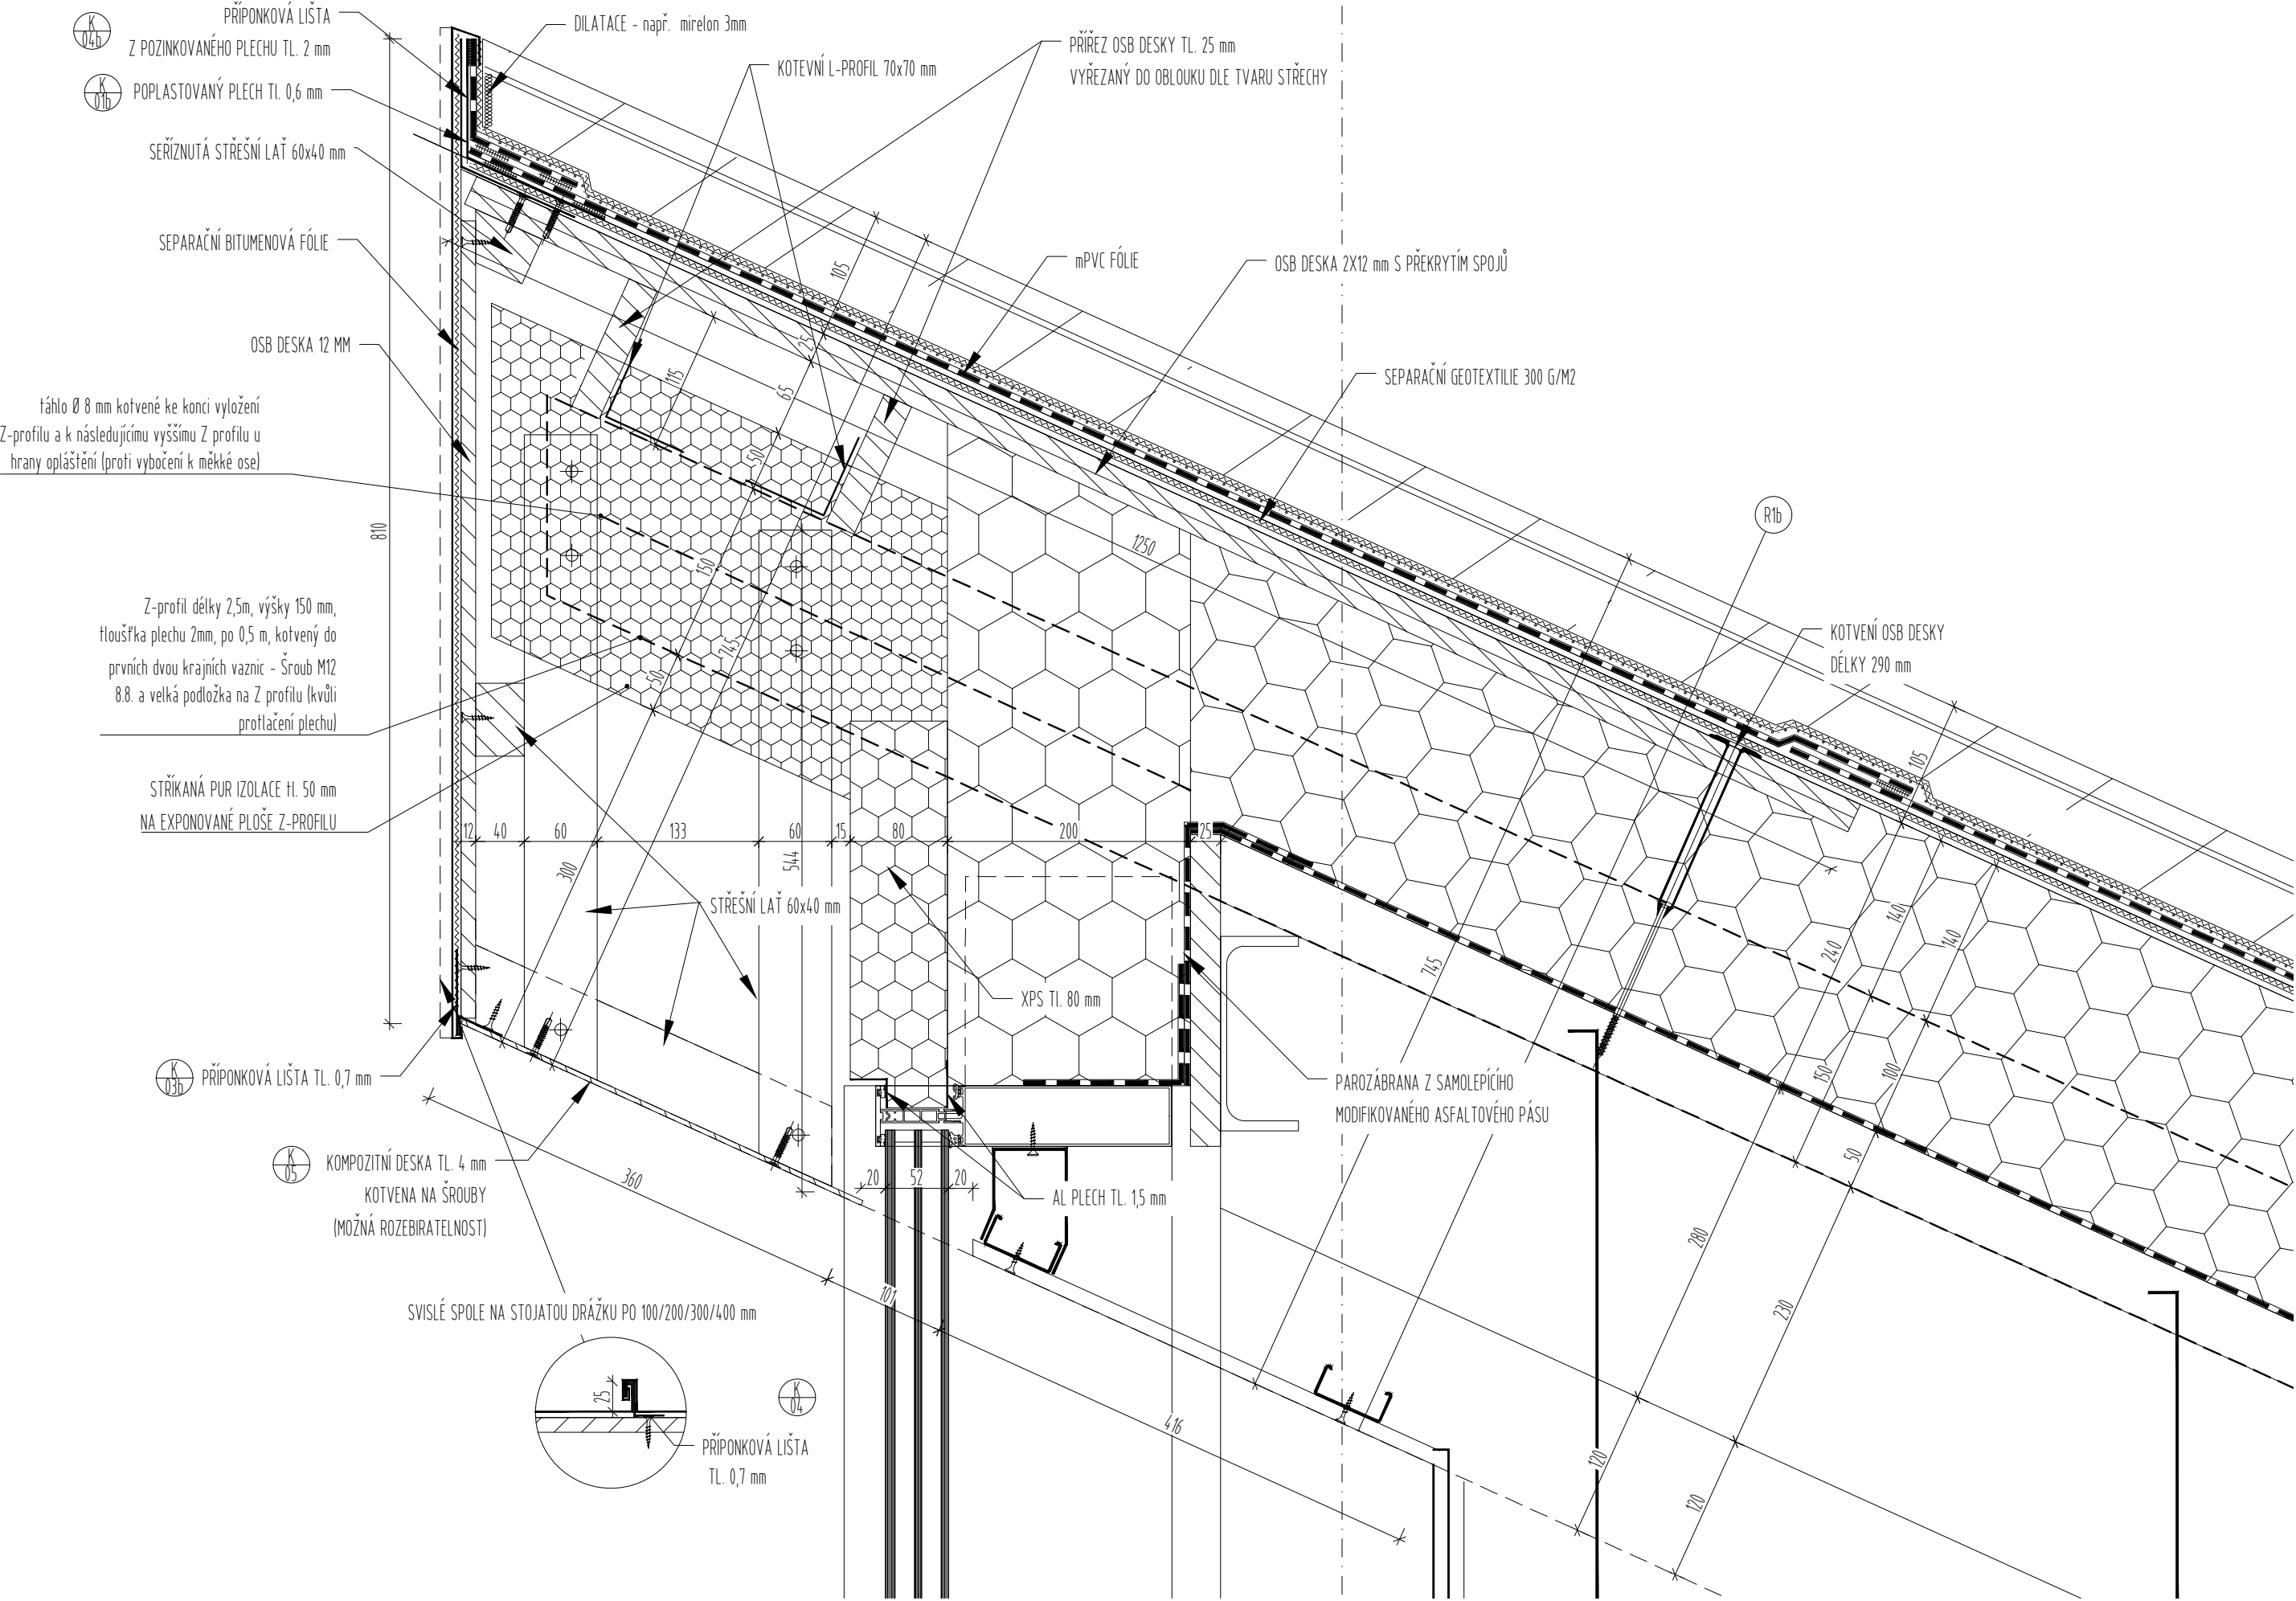


DET. 06 - NÁBĚH NA STŘECHU (M 1:10)

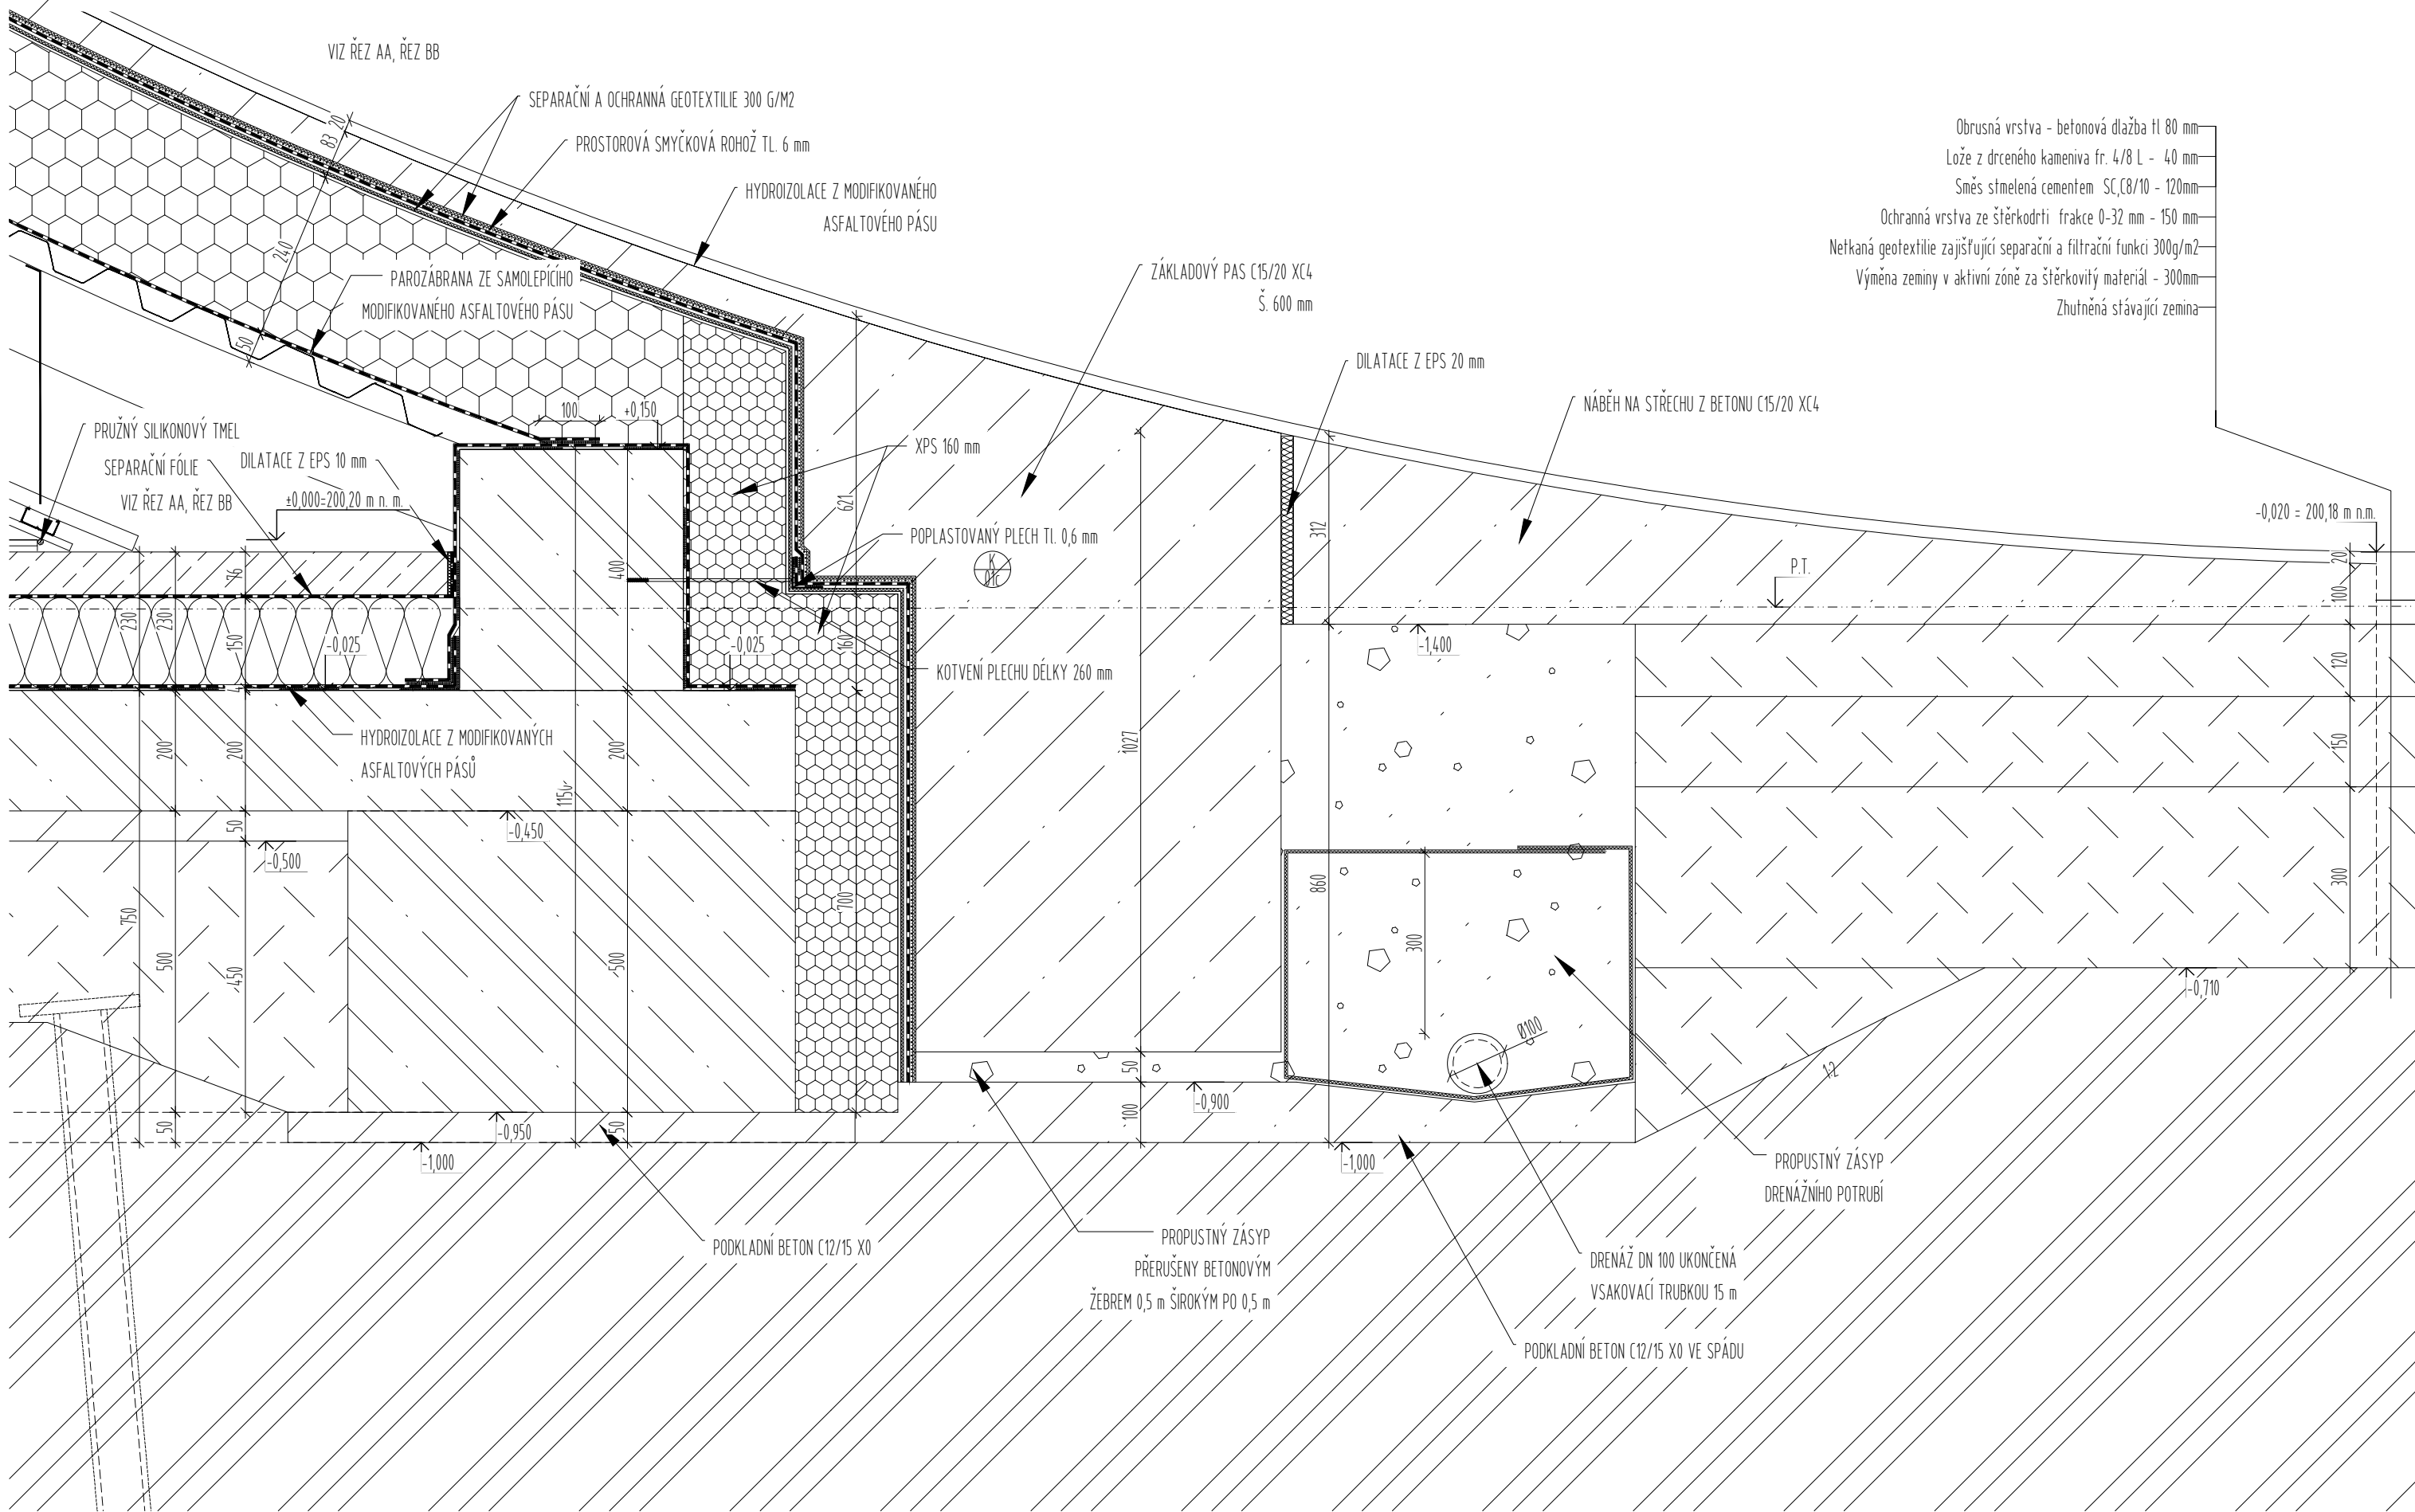

- Obrusná vrstva - betonová dlažba tl 80 mm
- Lože z drčeného kameniva fr. 4/8 L - 40 mm
- Směs stmelená cementem SC,C8/10 - 120mm
- Ochranná vrstva ze štěrkodrti frakce 0-32 mm - 150 mm
- Netkaná geotextilie zajišťující separační a filtrační funkci 300g/m2
- Výměna zeminy v aktivní zóně za štěrkovitý materiál - 300mm
- Zhutněná stávající zemina

DET. 07 - PROSTUPY STŘECHOU (M 1:5)

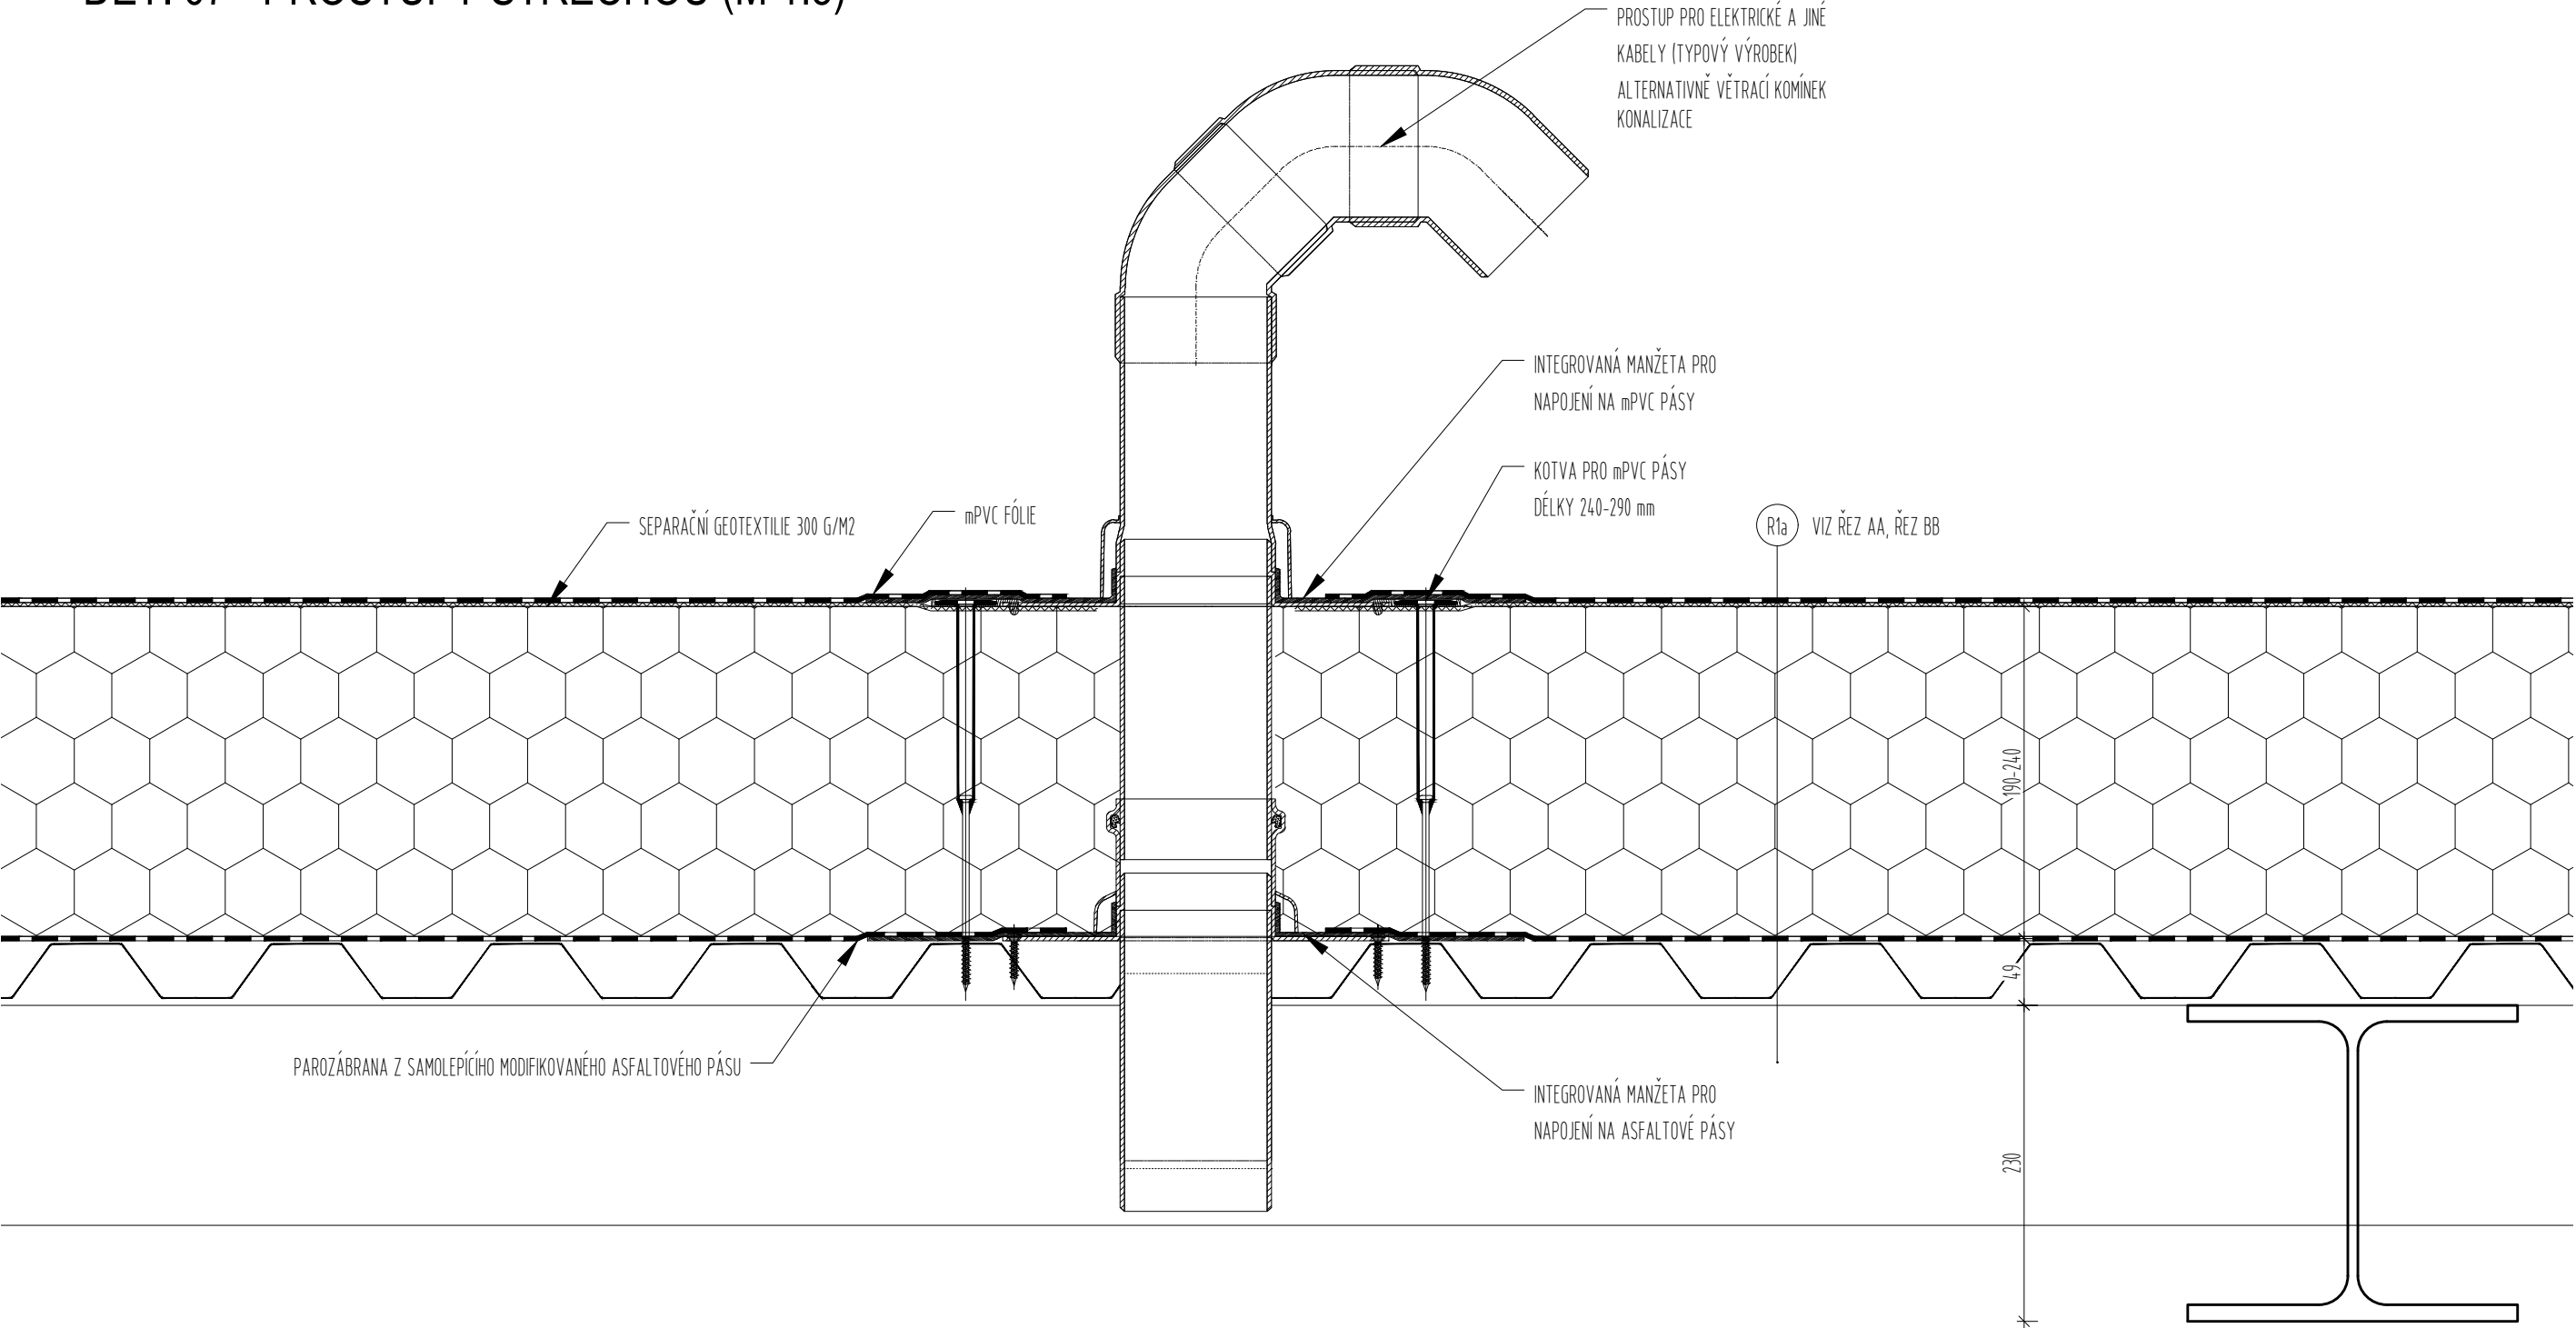

DET. 08 - PROSTUP VZT STŘECHOU (M 1:10)

Li - volit podle Skutečné tloušťky střechy

