ŠROUBY JAKOSTI 8.8. NOSNÉ SPOJE

KOTEVNÍ ŠROUBY OCELOVÉ CHEMICKÉ KOTVY HVA 5.8. alt. závit.tyč 8.8.
Třída proveditelnosti konstrukce EXC2 (dle ČSN EN 1090-2)
Ocelová konstrukce navrženy dle:
ČSN EN 1090 (Ocelový navrhování konstrukcí)
ČSN EN 1991 (zatížení konstrukcí)
ČSN EN 1993 (navrhování ocelových konstrukcí)
ČSN EN 1090-2 (provádění ocelových konstrukcí)
ČSN EN 1090-3-2 (navrhování na požár)
Pustání odskrut OK K15

Povrchová úprava OK:
povrchová úprava otryskat na stupeň Sa2.5, nátěrový systém viz TZ
POZN:
Před započetím stržby ocelových konstrukcí je nutné provést zaměření všech rozměrů stavajících konstrukcí na hrubé stavbu a případný rozpor s projektovou dokumentací řešit s projektantem - stavbyvedoucím.
Na teréně stupeň propínací dvě přemístěn musí být vyznačeném další stupeň PD - vzniklé deriunt. OK
Veškeré ocelové konstrukce musí být před montáží opatřeny nátěrem dle TZ a PD.

Konstrukce těrnů pro VZT a těrnů pro žaluzie musí být přizpůsobeny finálně výrobním výrobků dodaným na stavbu !!

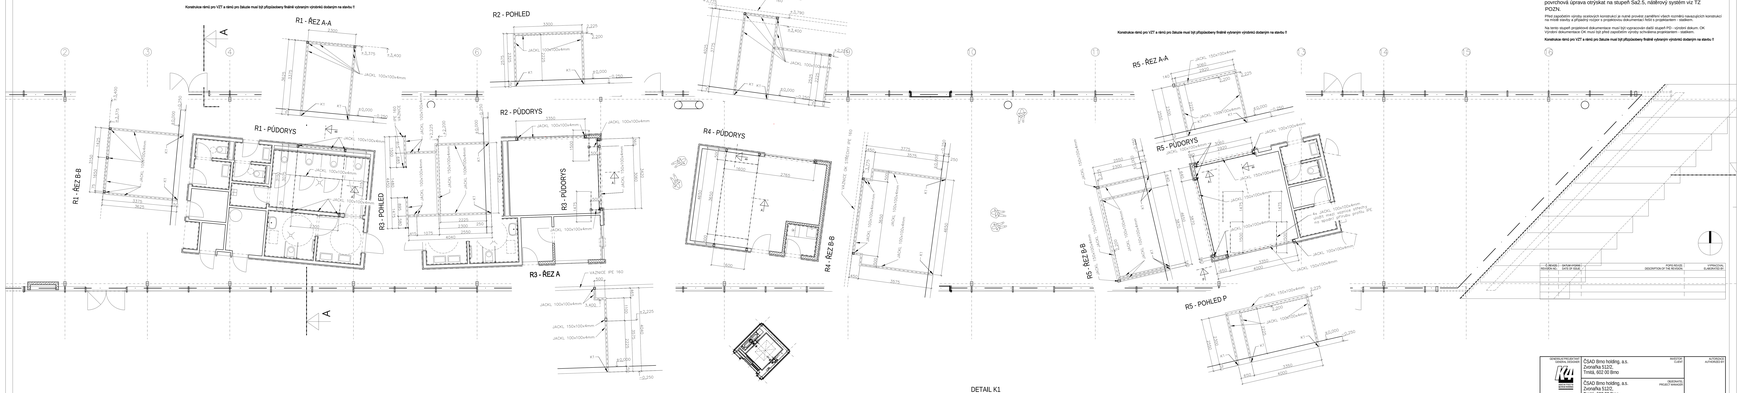

ARMOKONSTRUKCE Hradec Králové a.s.	ČSAD Brno holding, a.s. Zvonařka 5122, Trnitá, 602 00 Brno	INVESTOR CLIENT	AUTORIZOVANÝ INŽENÝR
	ČSAD Brno holding, a.s. Zvonařka 5122, Trnitá, 602 00 Brno	REGIONÁLNÍ PŘEDSTAVENSTVO	
	HUPITA s.r.o. Staňkova 3010/3a 602 00 Brno	ZHOTOVITEL SUBDODAVATEL	ČÍSLO FIRMY DOCUMENT SET NUMBER
		HLAVNÍ INŽENÝR PROJEKTU LEADING DESIGNER	Ing.Roman Hudeba
		PROJEKTOVAL DESIGNED BY	Ing. arch. Daniel Šimánek
MODERNIZACE ÚSTŘEDNÍHO AUTOBUSOVÉHO NÁDRAŽÍ ZVONAŘKA		KONTROLOVAL CHECKED BY	Ing. arch. Pavel Mlčoch
		SCHVÁLIL APPROVED BY	Ing. Roman Hudeba
STAVEBNÍ ČÁST ARCHITECTURAL PART	ND 01.2 - STAVEBNÍ OPRAVY - VÝPRAVNÍ HALA	MĚŘÍTKO SCALE	1 : 50
		FORMÁT PAPER SIZE	A1
DÍLČÍ ČÁST PARTIAL PART	STAVEBNĚ KONSTRUKČNÍ ŘEŠENÍ	DRUH DOKUMENTACE DRAWING STATUS	DPS
		ČÍSLO VÝKRESU DRAWING NUMBER	ND 01.2.3
	VNITŘNÍ RAMY R1-R5	REVIZE CURRENT REVISION	1284_05_15_07_00