




pohled A

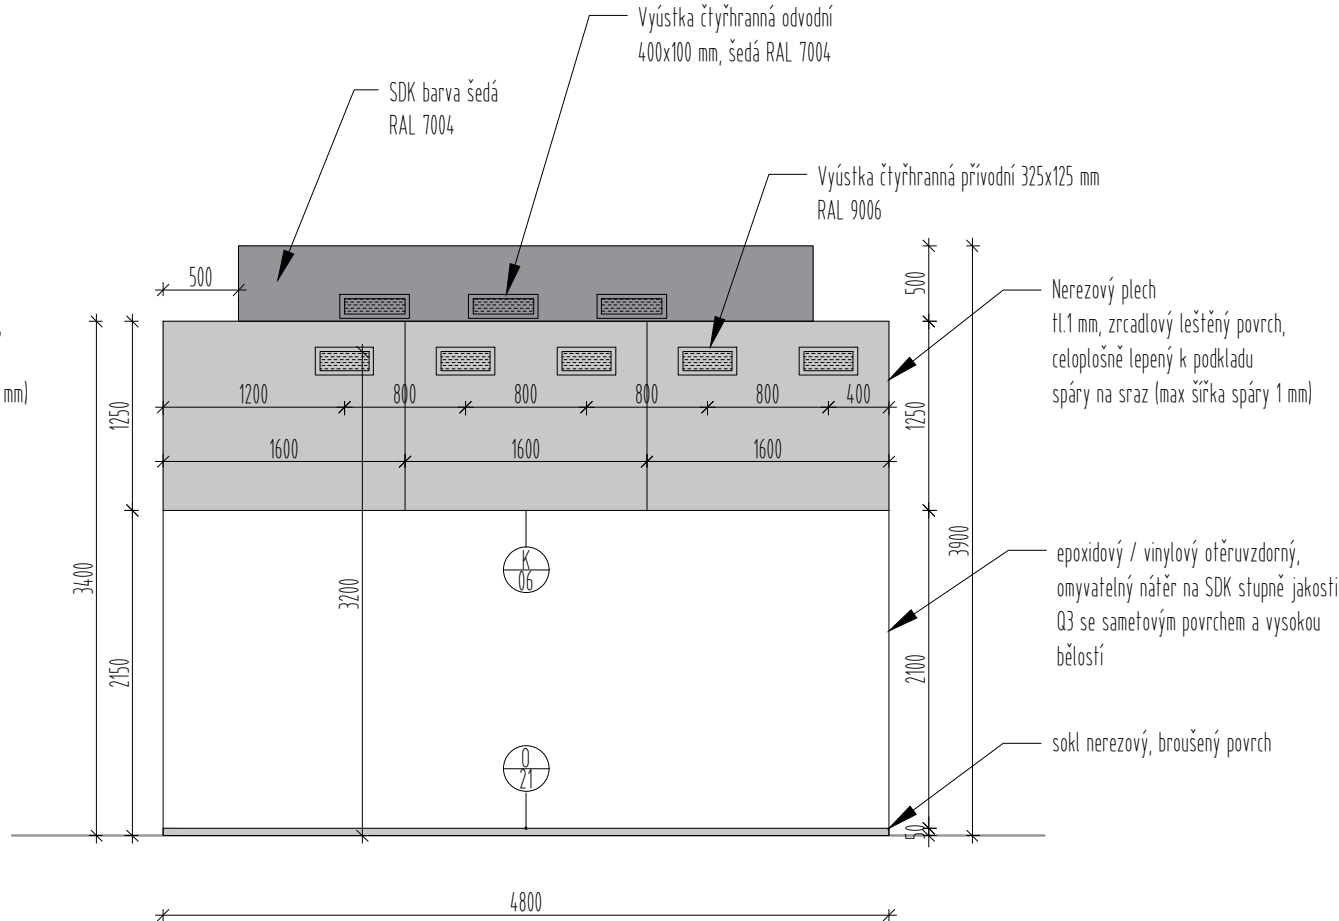


pohled B

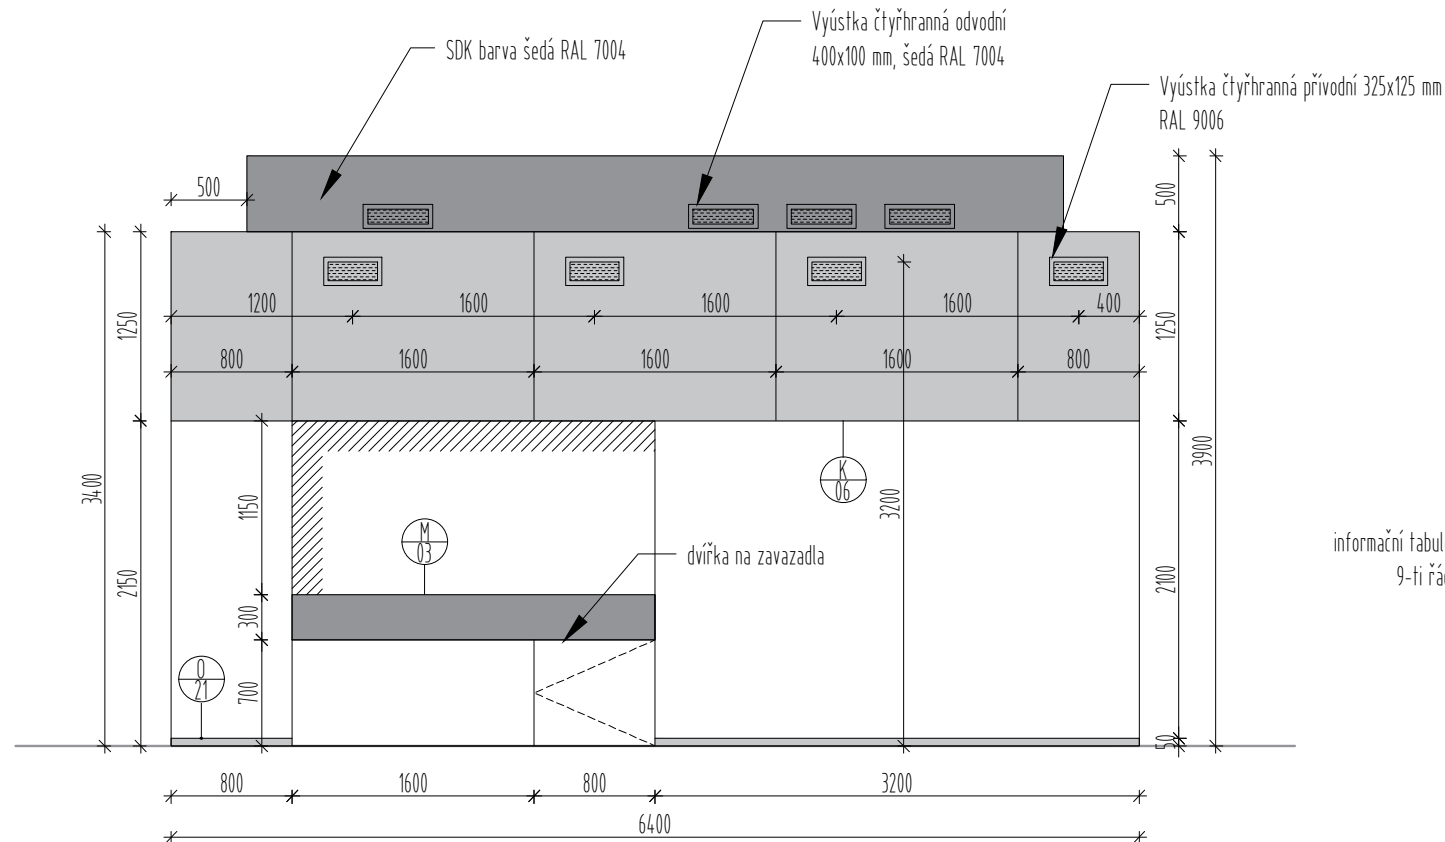

pohled C

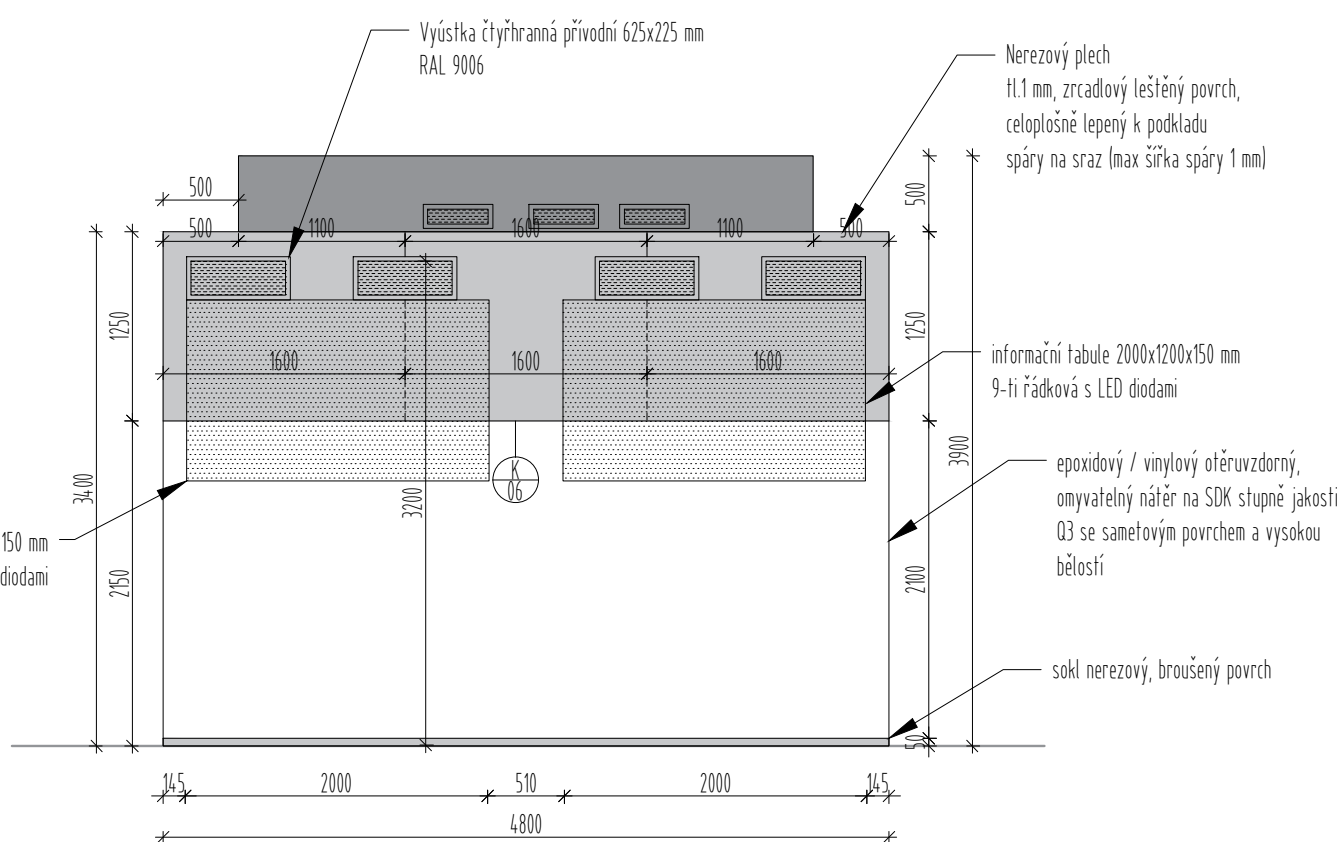

pohled D

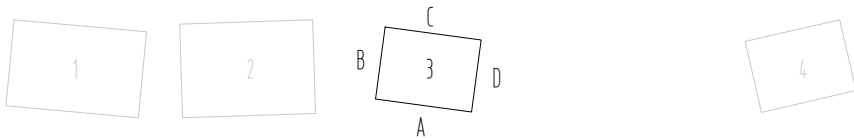


POZNÁMKA:

DOSTATEČNĚ V PŘEDSTIHU PŘED REALIZACÍ STAVBY JE NUTNO VYVZORKOVAT VŠECHNY PRVKY VE VŠECH VARIANTÁCH, A POVRCHOVÝCH ÚPRAVÁCH. TYTO VZORKY PODLÉHAJÍ SCHVÁLENÍ GENERÁLNÍMU PROJEKTANTOVI A TECHNICKÉMU DOZORU INVESTORA.

SO 01.2 ± 0,000 = 200,20 m n. m. B. p. v.

Č. REVIZE: REVISION NO.:	DATUM VYDÁNÍ: DATE OF ISSUE:	POPIS REVIZE: DESCRIPTION OF THE REVISION:	VYPRACOVAL: ELABORATED BY:
01	22. 2. 2019	Změna barevnosti odvodních výustek VZT a horní části vestavků, změna velikosti infopanelů	Střiteský

GENERÁLNÍ PROJEKTANT: GENERAL DESIGNER:		INVESTOR : CLIENT:		AUTORIZACE: AUTHORIZED BY:	
<div></div> <div>K4 a.s.</div> <div>Kociánka 8/10, BRNO 612 00 tel.: +420 541 126 611 fax.: +420 541 126 610 e-mail: brno@k4.cz www.k4.cz</div>		ČSAD Brno holding, a.s. Zvonařka 512/2, Trnitá, 602 00 Brno		OBJEDNATEL: PROJECT MANAGER:	
		ČSAD Brno holding, a.s. Zvonařka 512/2, Trnitá, 602 00 Brno		SUBDODAVATEL: SUBCONTRACTOR:	
				ČÍSLO PARÉ: DOCUMENT SET NUMBER:	
NÁZEV AKCE: TITLE:		MANAŽER PROJEKTU: PROJECT DIRECTOR:		Ing. Roman Havlišta	
MODERNIZACE ÚSTŘEDNÍHO AUTOBUSOVÉHO NÁDRAŽÍ ZVONAŘKA		ARCHITEKT: ARCHITECT:		Ing. arch. Ondřej Švancara	
		HLAVNÍ INŽENÝR: CHIEF PROJECT MANAGER:		Ing. arch. Pavel Střiteský	
		PROJEKTANT: DESIGNER:		Ing. Michal Šenkýř	
		ZAKÁZKA Č.: CONTRACT NO.:		1284	ODDÍL: PART: 05
STAVEBNÍ OBJEKT: BUILDING PART:		DATUM: DATE:		31. 10. 2018	
		MĚŘÍTKO: SCALE:		1:50	
OBCHODNÍ SOUBOR: PACKAGE:		STUPĚŇ PD: PROJECT STATUS:		DPS	
		KÓD DOKUMENTACE: CODE:		D.1.1	
OBSAH: CONTENT:		ČÍSLO VÝKRESU: DRAWING NUMBER:		REVIZE: REVISION:	
POHLEDY NA KOSTKY KOSTKA 3				1284_05_14_27_01	