
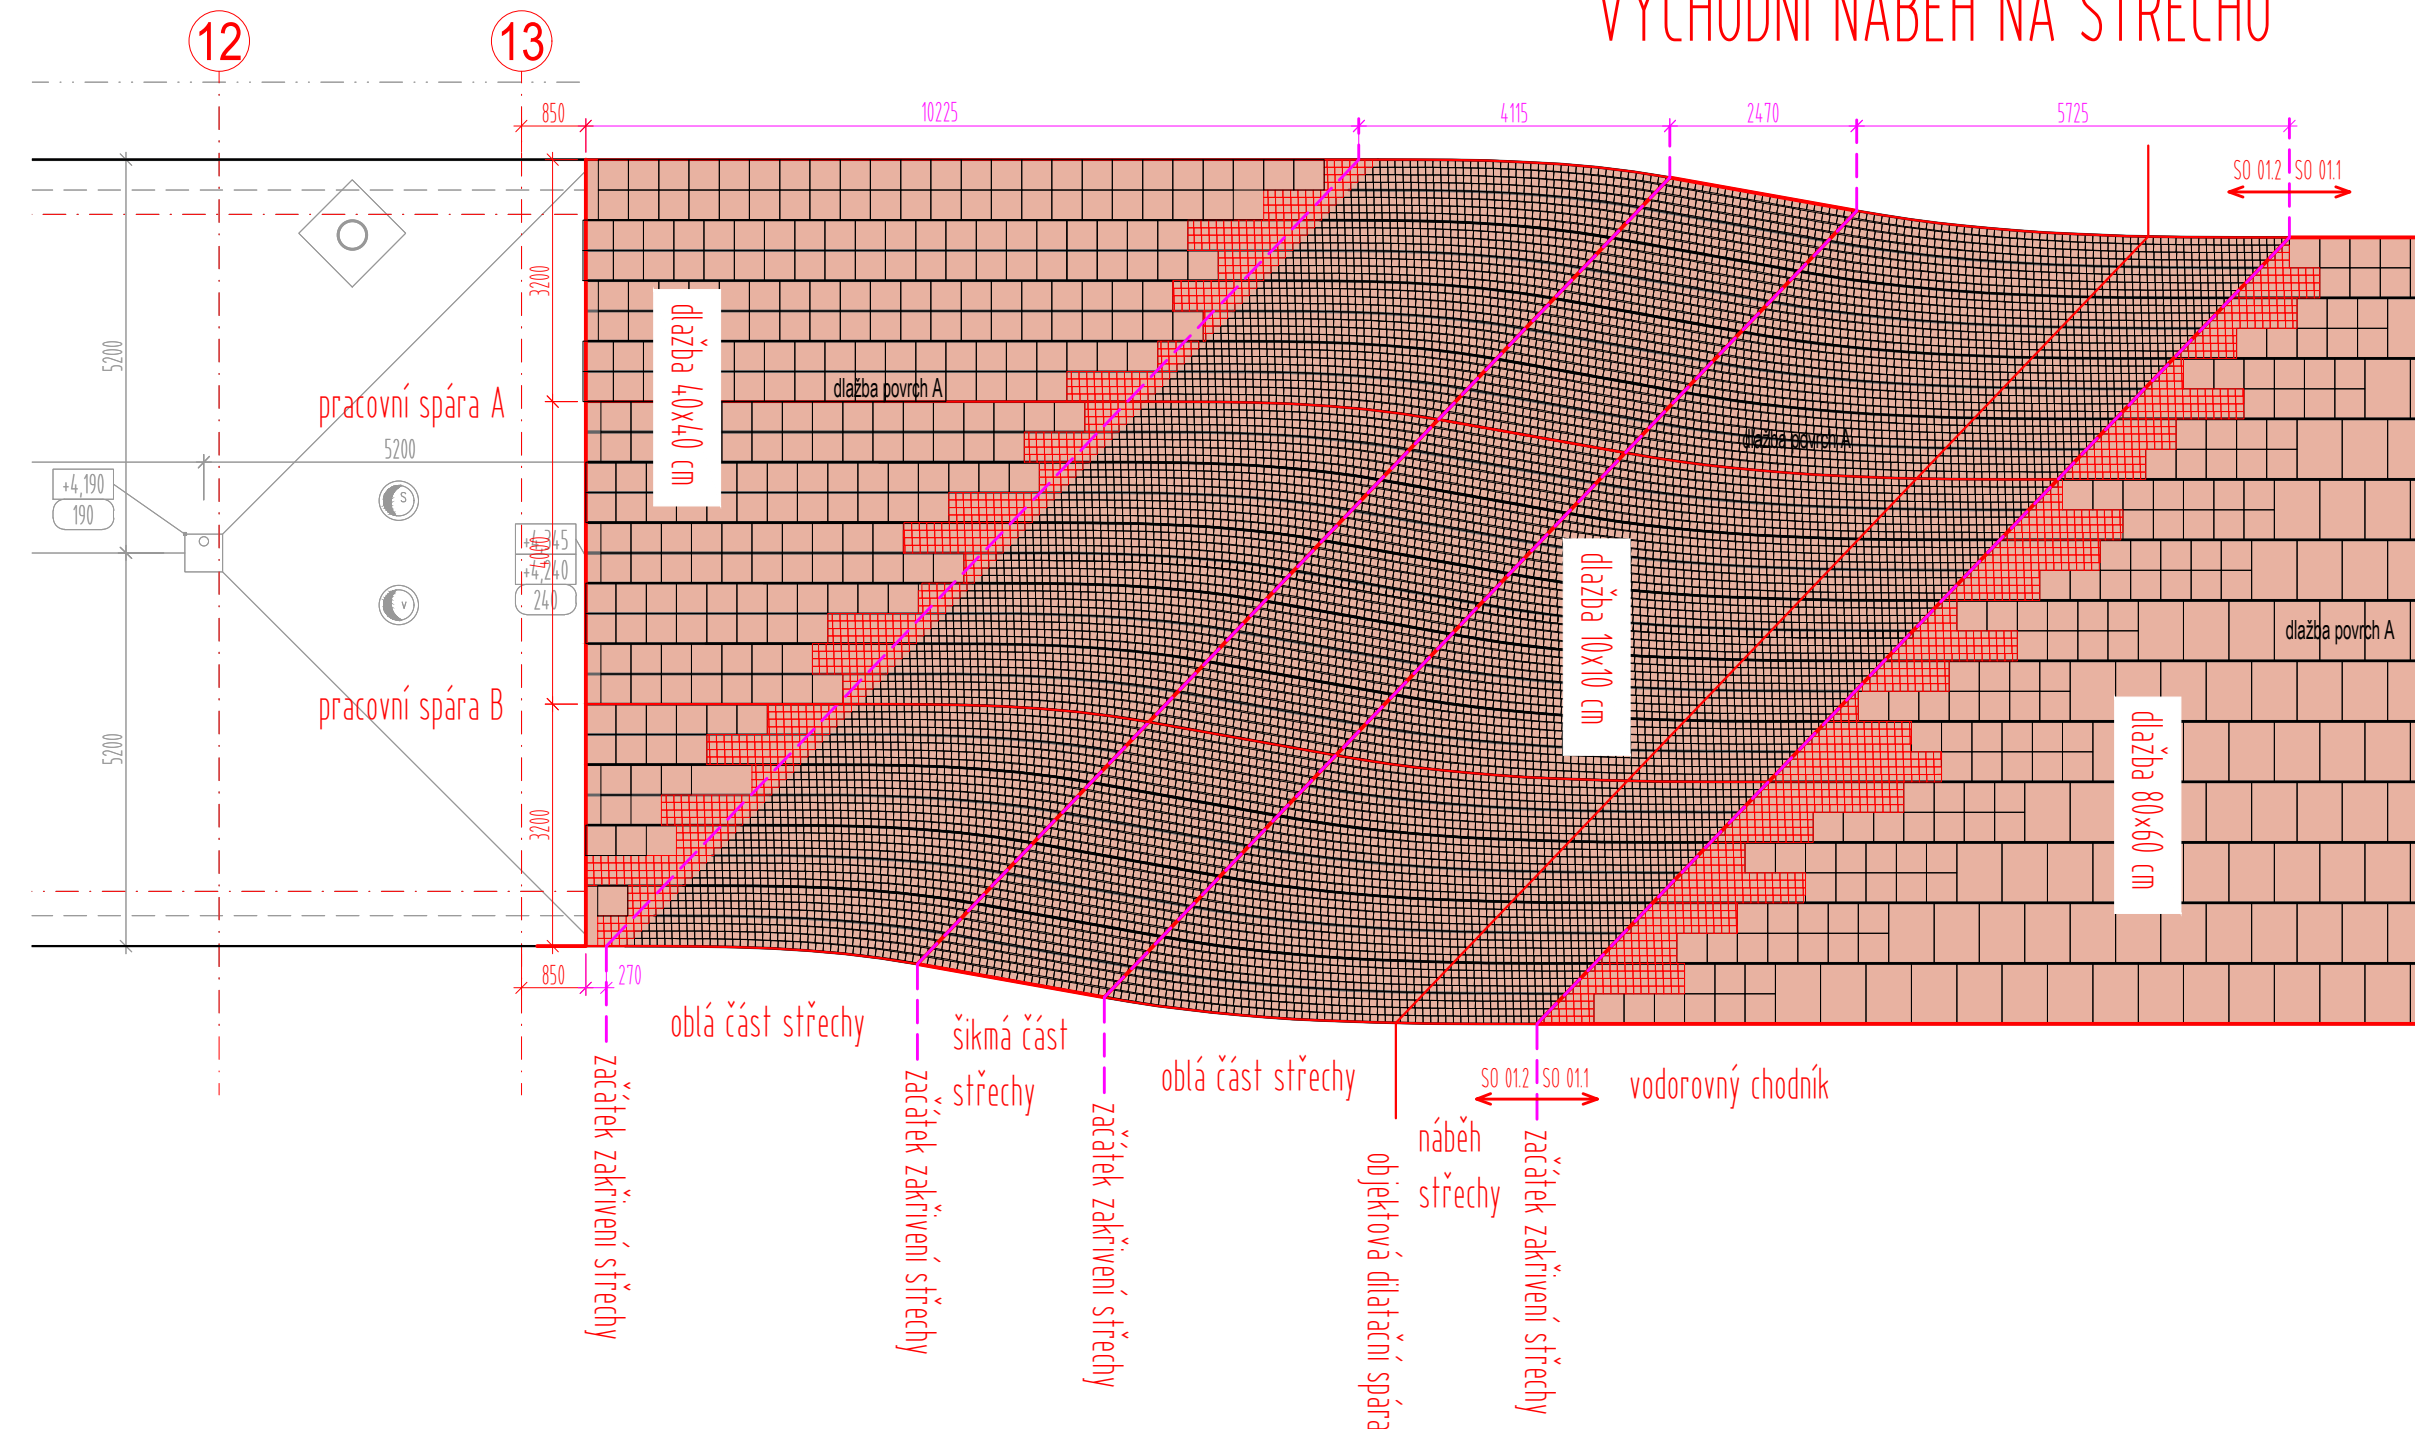


SPÁROŘEZ STŘECHY
povrch rozvinutý do plochy!!!
ZÁPADNÍ NÁBĚH NA STŘECHU

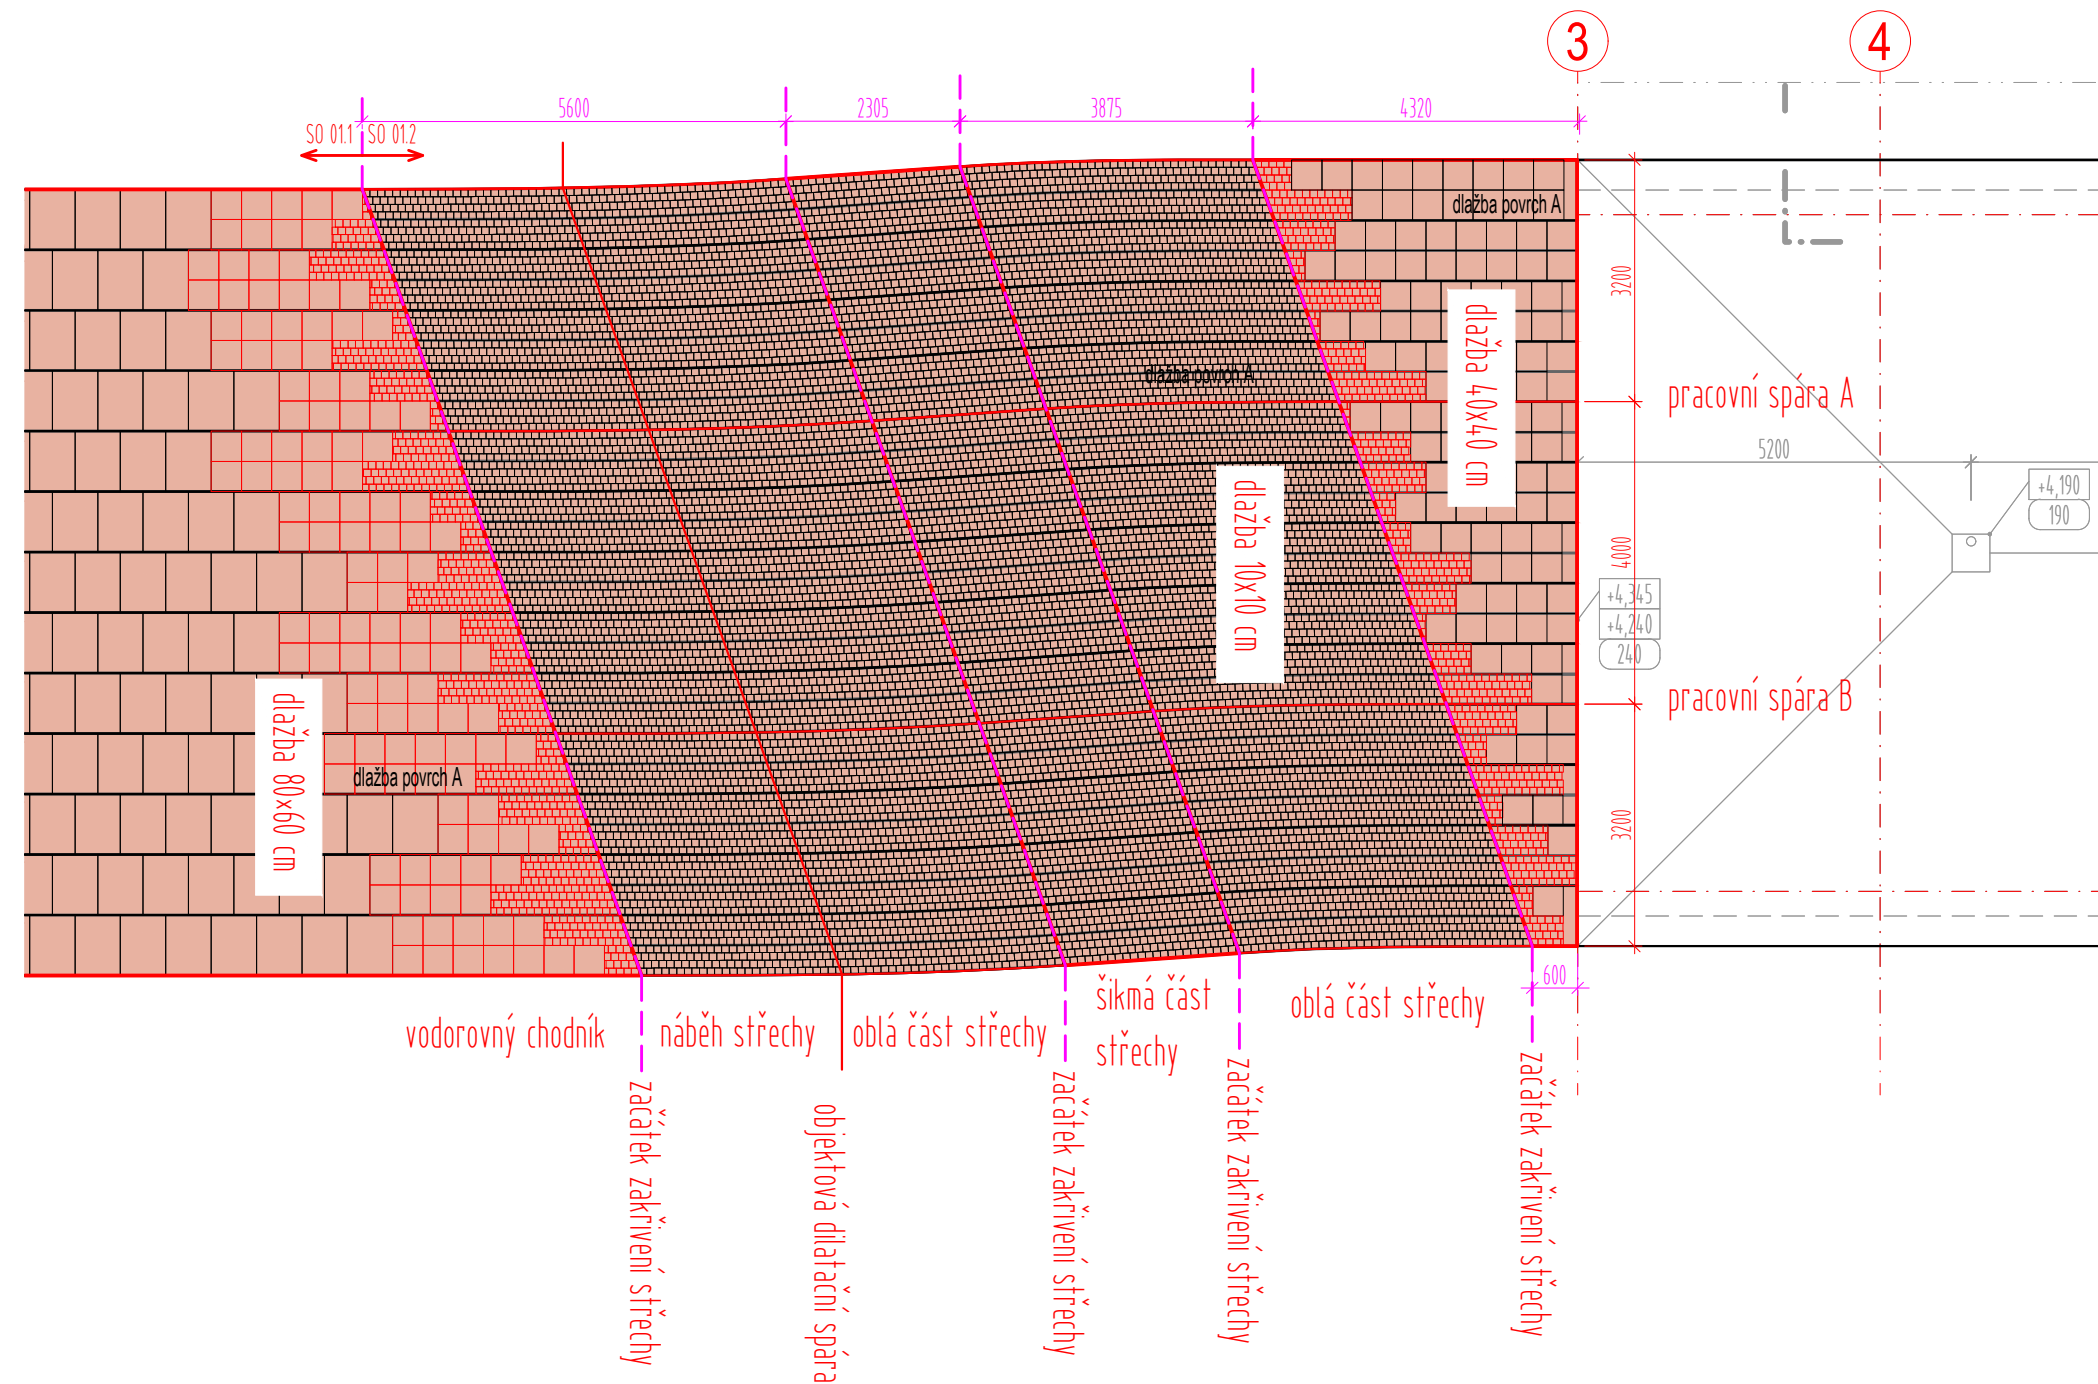


LEGENDA DLAŽBY NA STŘEŠE

povrch A BETONOVÁ DLAŽBA 800*600 MM /100*100 MM/400*400 MM
(ODSTÍN - VIZ. TECHNICKÁ ZPRÁVA)


OBEČNĚ:

NÁVRH BETONOVÝ STŘEŠNÍ DESKY, VYZTUŽENÍ SÍTI KARI, KVALITA POUŽITÝCH MATERIÁLŮ, STATICKÉ POSOUZENÍ, VELIKOST DILATAČNÍCH ELKŮ VČ. NÁVRHU KONSTRUKCE DILATACE, A PŮR JEJICH VZÁJEMNÉHO PŘENOSU SIL, NÁVRH SMRŠŤOVACÍCH A PRACOVNÍCH SPÁR VČ. PLNĚNÍ BUDOU STANOVENY DODAVATELSKOU FIRMOU, KTERÁ JE NOSITELEM ZÁKUPY. PŘED REALIZACÍ PŘEDLOŽÍ DODAVATEL K ODSOUHLASENÍ TDI A AD KOMPLEXNÍ VÝROBNÍ DOKUMENTACI. PODLAHOVÉ DESKY BUDE PŘEVEDENA NA NÁVRHOVÉ PARAMETRY UVEDENÉ V LEGENDĚ, POLOHY PRACOVNÍCH A DILATAČNÍCH SPÁR BUDOU ODSOUHLASENÝ TDI A AD.

SPÁRY BUDOU VYPLNĚNY SPECIÁLNÍ MRAZUVZDORNOU SPÁROVACÍ HMOTOU URČENOU PRO SPÁRY DO ŠÍŘKY 15 MM. SPÁRY DLAŽBY V MÍSTĚ DILATAČNÍCH, PRACOVNÍCH A SMRŠŤOVACÍCH SPÁR BUDOU VYPLNĚNY TRVALE PRUŽNÝM TMELEM URČENÝM DO VENKOVNÍHO PROSTŘEDÍ. ODSTĚN SPÁROVACÍ HMOTY A TMELU STŘEDNĚ ŠEDÝ.

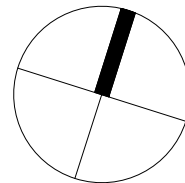
$$SO\ 01.2 \pm 0,000 = 200,20\text{ m n. m. B. p. v.}$$

Č. REVIZE: REVISION NO.:	DATUM VYDÁNÍ: DATE OF ISSUE:	POPIS REVIZE: DESCRIPTION OF THE REVISION:	VYPRACOVÁNÍ ELABORATED BY:
01	03.09.2019	Změna barevnosti dlažby na střeše	Oškerová

GENERAL PROJECTANT: GENERAL DESIGNER:		AUTHORIZED CLIENT: AUTHORIZED	
		ČSAD Brno holding, a.s. Zvonařka 512/2, Trnitá, 602 00 Brno	
K4 a.s. Kociánka 8/10, BRNO 612 00 tel.: +420 541 126 611 fax.: +420 541 126 610 e-mail: brno@k4.cz www.k4.cz		OBJEDNATEL: PROJECT MANAGER:	
		SUBDODAVATEL: SUBCONTRACTOR:	
		ČÍSLO PŘÍKAZOVÉHO DOCUMENT SET NUMBER:	
NÁZEV AKCE: TITLE:		MANAŽER PROJEKTU: PROJECT DIRECTOR:	
MODERNIZACE ÚSTŘEDNÍHO AUTOBUSOVÉHO NÁDRAŽÍ ZVONAŘKA		Ing. Roman Havišta	
		ARCHITEKT: ARCHITECT:	
		Ing. arch. Ondřej Švancara	
		HLAVNÍ INŽENÝR: CHIEF PROJECT MANAGER:	
		Ing. arch. Pavel Střileský	
PROJEKTANT: DESIGNER:		Ing. arch. Pavel Střileský	
ZAKÁZKA Č.: CONTRACT NO.:		1284	ODDÍL: PART: 05
STAVEBNÍ OBJEKT: BUILDING PART:		DATUM: DATE:	
SO 01.2 - STAVEBNÍ ÚPRAVY - VÝPRAVNÍ HALA		31. 10. 2018	
OBCHODNÍ SOUBOR: PACKAGE:		MĚŘÍTKO: SCALE:	
ARCHITEKTONICKO-STAVEBNÍ ŘEŠENÍ		1:100	
		STUPĚŇ PD: PROJECT STATUS:	
		DPS	
OBSAH: CONTENT:		KÓD DOKUMENTACE: CODE:	
SPÁROŘEZ DLAŽBY NA STŘEŠE		D.1.1	
		ČÍSLO VÝKRESU: DRAWING NUMBER:	
		REVIZE REVISION:	
		1284_05_14_30_0	