
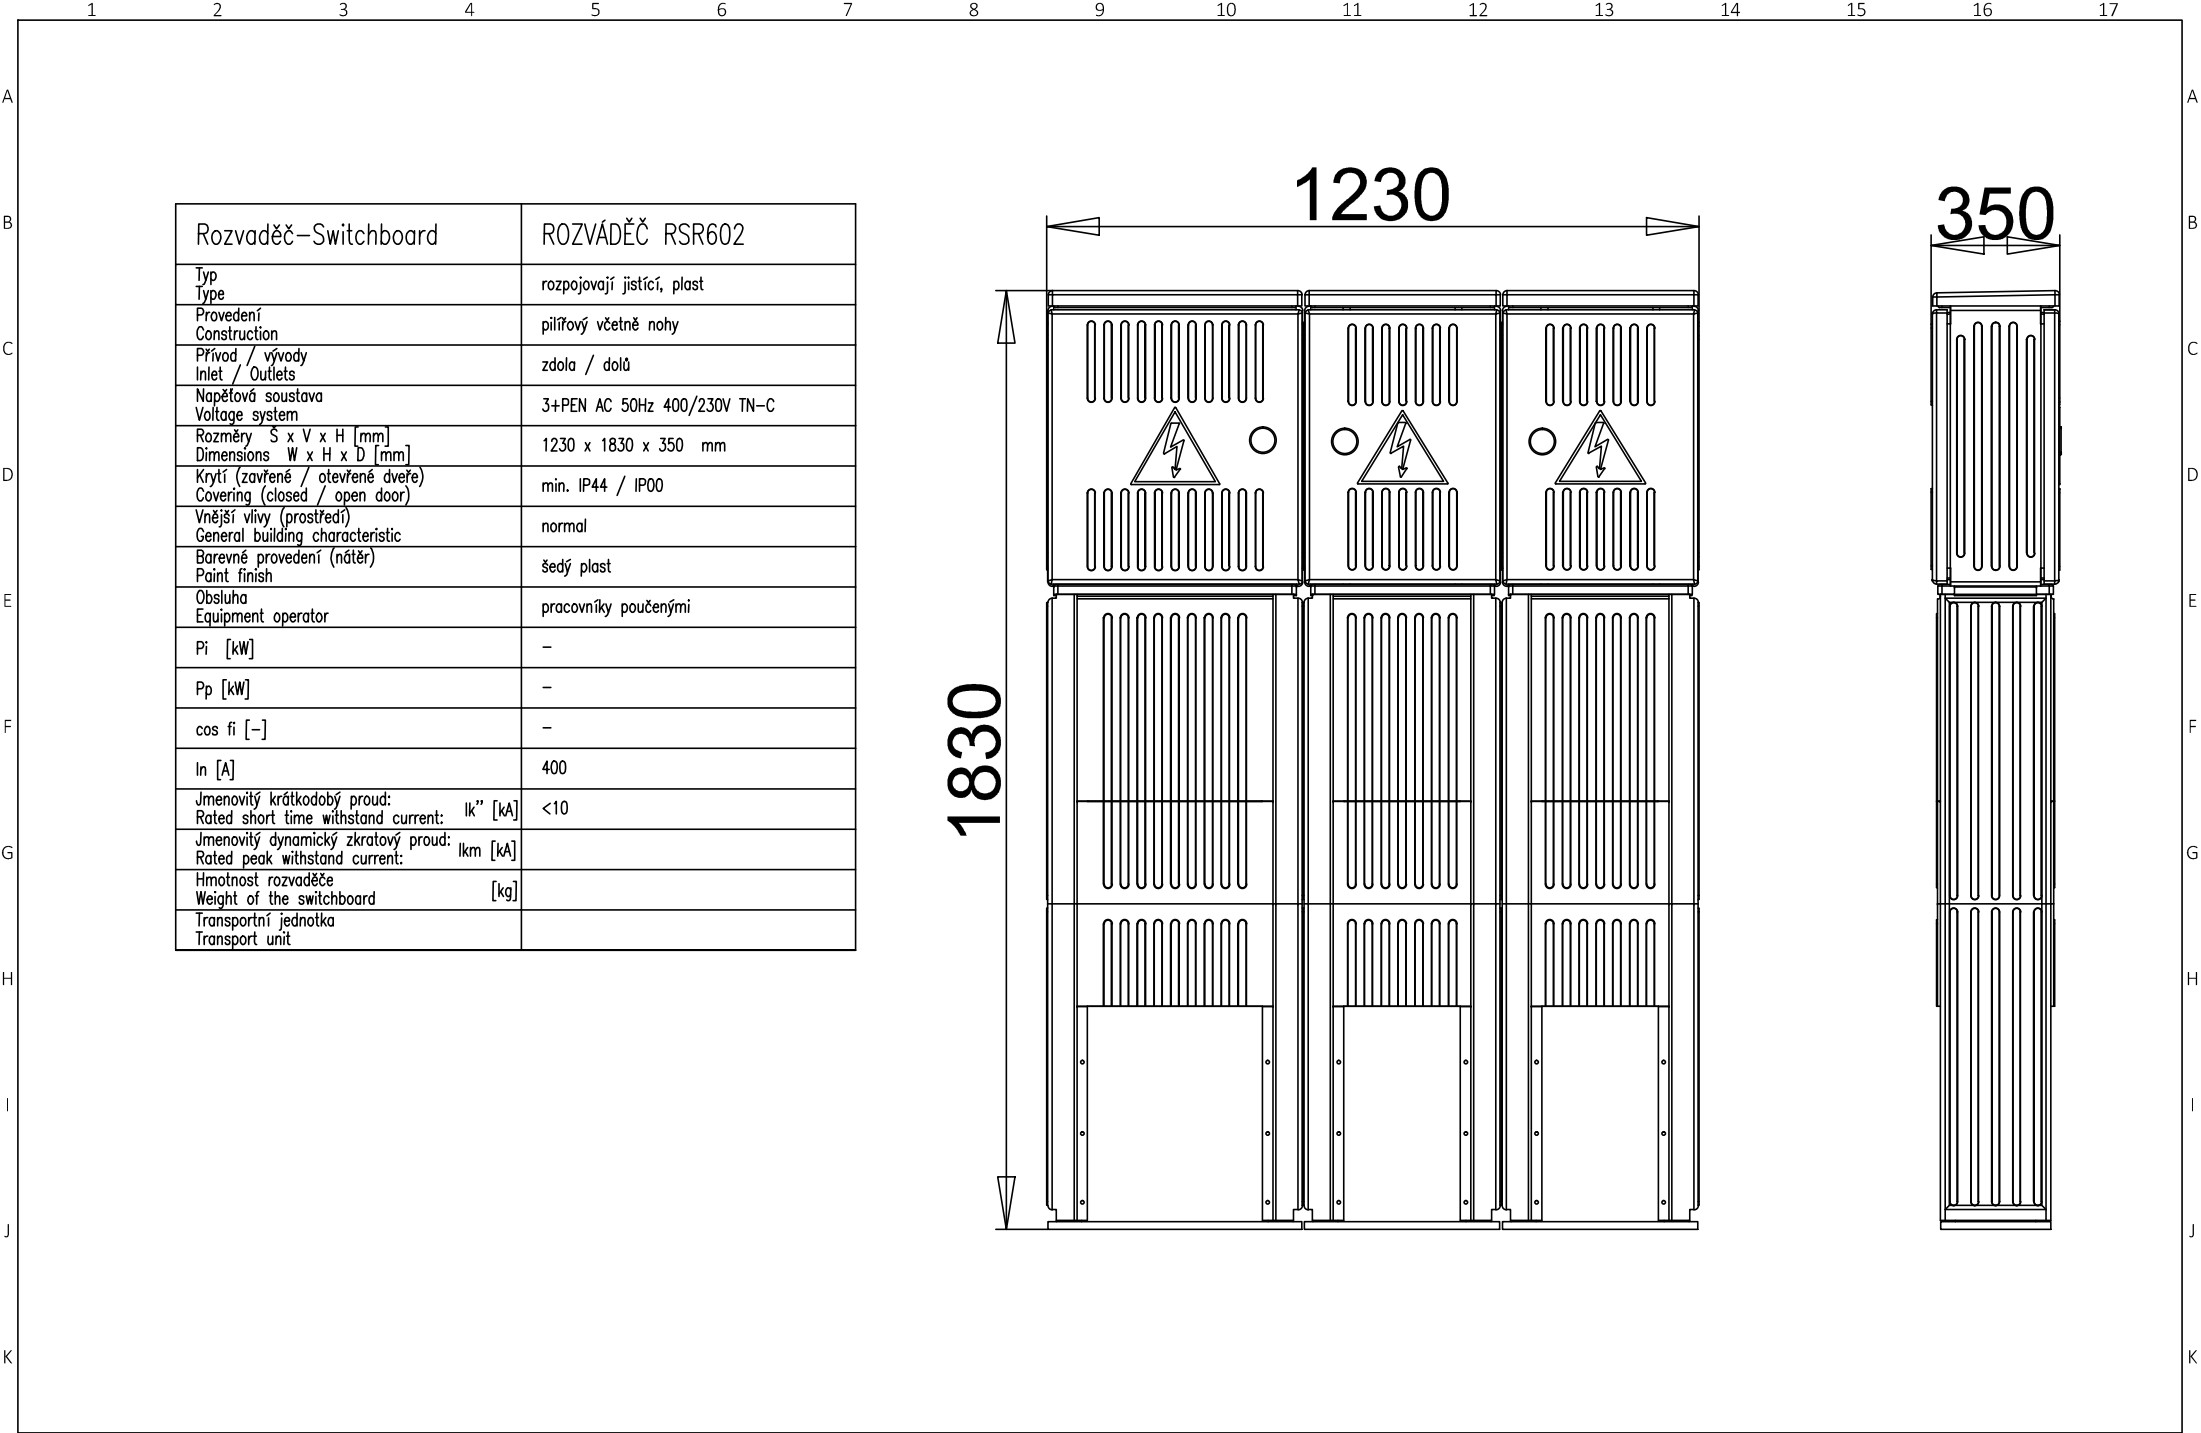



Č. REVIZE: REVISION NO.:	DATUM VYDÁNÍ: DATE OF ISSUE:	POPIS REVIZE: DESCRIPTION OF THE REVISION:	VYPRACOVAL: ELABORATED BY:

GENERÁLNÍ PROJEKTANT: GENERAL DESIGNER:  K4 a.s. Kociánka 8/10, BRNO 612 00 tel.: +420 541 126 611 fax.: +420 541 126 610 e-mail: brno@k4.cz www.k4.cz	INVESTOR: CLIENT: ČSAD Brno holding, a.s. Zvonařka 512/2, Trnitá, 602 00 Brno		AUTORIZACE: AUTHORIZED BY:	
	OBJEDNATEL: PROJECT MANAGER: ČSAD Brno holding, a.s. Zvonařka 512/2, Trnitá, 602 00 Brno			
	EL4ING s.r.o. Mlýnská 543 768 61 Bystřice pod Hostýnem +420 607 035 424 projekce@el4ing.cz		SUBDODAVATEL: SUBCONTRACTOR:	ČÍSLO PARÉ: DOCUMENT SET NUMBER:
NÁZEV AKCE: TITLE: MODERNIZACE ÚSTŘEDNÍHO AUTOBUSOVÉHO NÁDRAŽÍ ZVONAŘKA		MANAŽER PROJEKTU: PROJECT DIRECTOR:	Ing. Roman Havliša	
		ARCHITEKT: ARCHITECT:	Ing. arch. Ondřej Švancara	
		HLAVNÍ INŽENÝR: CHIEF PROJECT MANAGER:	Ing. arch. Pavel Střiteský	
		PROJEKTANT: DESIGNER:	Antonín Ludík	
		ZAKÁZKA Č.: CONTRACT NO.:	1284	ODDÍL: PART: 05
		DATUM: DATE:	31. 10. 2018	
STAVEBNÍ OBJEKT: BUILDING PART:		SO 01.2 - STAVEBNÍ ÚPRAVY - VÝPRAVNÍ HALA		
OBCHODNÍ SOUBOR: PACKAGE:		SILNOPROUDÁ ELEKTROTECHNIKA		
OBSAH: CONTENT:		ROZVÁDĚČ RSR602		
		STUPEŇ PD: PROJECT STATUS:	DPS	
		KÓD DOKUMENTACE: CODE:	D.1.4.4	
		ČÍSLO VÝKRESU: DRAWING NUMBER:	1284_05_21_10_00	
		REVIZE: REVISION:		



Rozvaděč–Switchboard	ROZVÁDĚČ RSR602
Typ Type	rozpojovací jističí, plast
Provedení Construction	přířkový včetně nohy
Přívod / vývody Inlet / Outlets	zdola / dolů
Napěťová soustava Voltage system	3+PEN AC 50Hz 400/230V TN–C
Rozměry S x V x H [mm] Dimensions W x H x D [mm]	1230 x 1830 x 350 mm
Krytí (zavřené / otevřené dveře) Covering (closed / open door)	min. IP44 / IP00
Vnější vlivy (prostředí) General building characteristic	normal
Barevné provedení (náter) Paint finish	šedý plast
Obsluha Equipment operator	pracovníky poučenými
Pi [kW]	–
Pp [kW]	–
cos fi [–]	–
In [A]	400
Jmenovitý krátkodobý proud: Rated short time withstand current: Ik'' [kA]	<10
Jmenovitý dynamický zkratový proud: Rated peak withstand current: Ikm [kA]	
Hmotnost rozvaděče Weight of the switchboard [kg]	
Transportní jednotka Transport unit	

Vypracoval: A. Ludík	AKCE: MODERNIZACE ÚSTŘEDNÍHO AUTOBUSOVÉHO NÁDRAŽÍ ZVONAŘKA SO 01.2 - STAVEBNÍ ÚPRAVY - VÝPRAVNÍ HALA	EL4ING s.r.o. Mlýnská 543 768 61 Bystřice pod Hostýnem tel.: +420 607 035 424 projekce@el4ing.cz	Investor: ČSAD Brno holding, a.s.	Zakázka číslo: 1284	A.K.: –	Listů: 3
Kontroloval: Ing. P. Šušlík			Obsah:	Změna/Datum: –	V.č.:	List: 2
Datum: 31.10.2018			ROZVÁDĚČ RSR602	Měřítka: –		

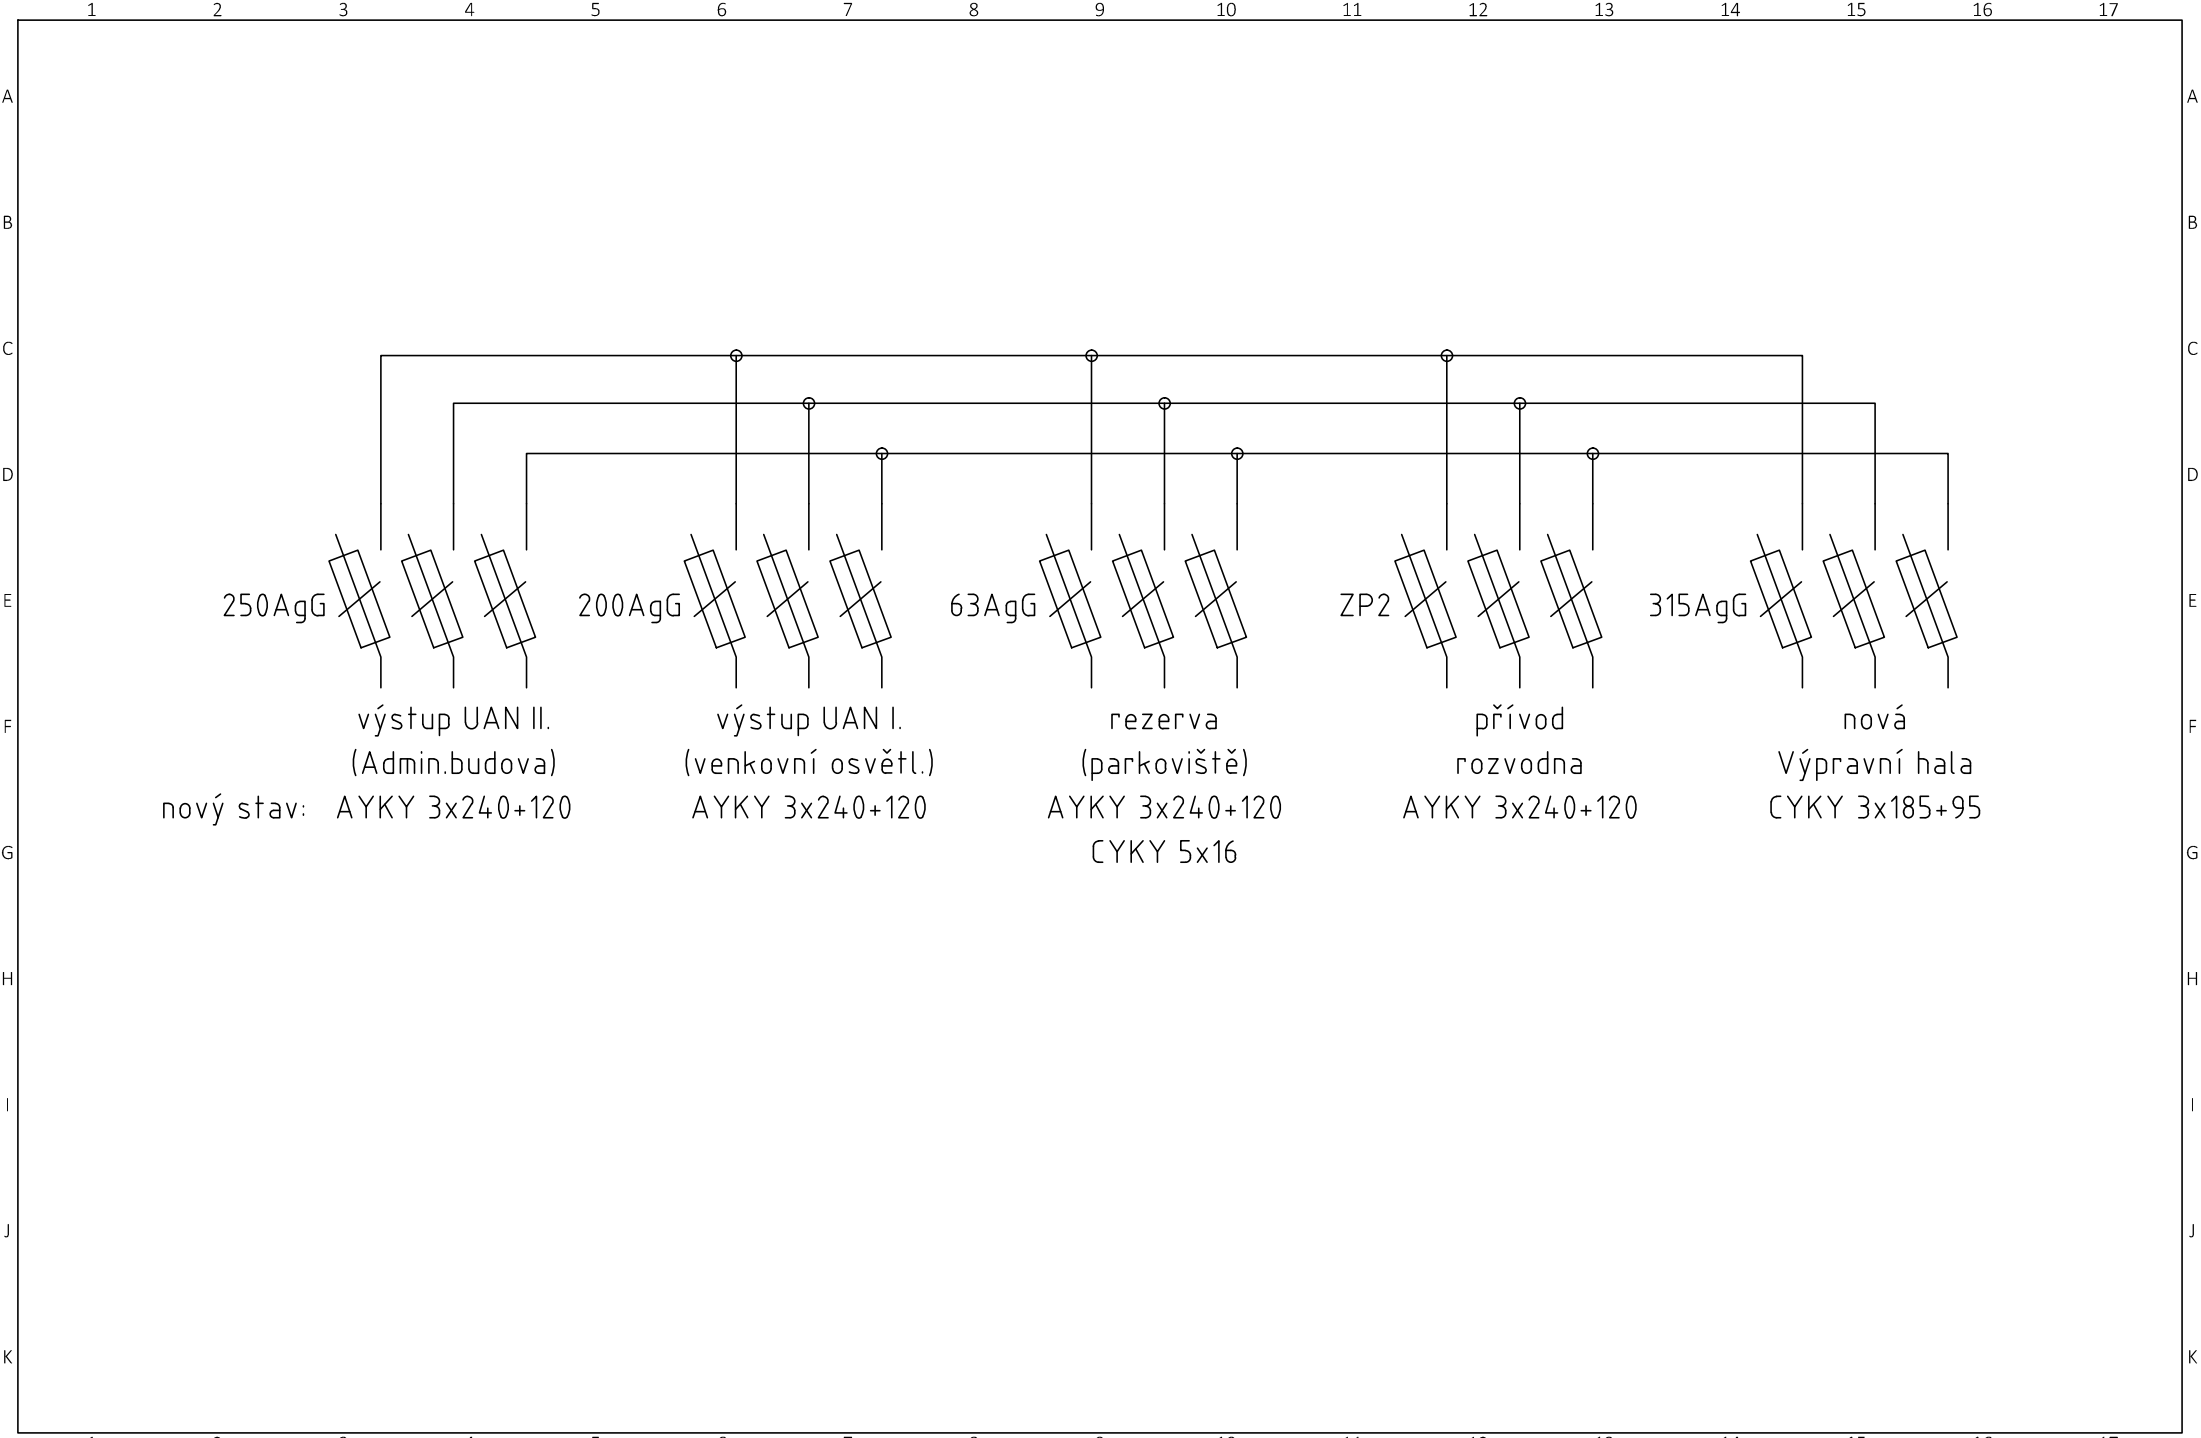

Vypracoval: A. Ludík	AKCE: MODERNIZACE ÚSTŘEDNÍHO AUTOBUSOVÉHO NÁDRAŽÍ ZVONAŘKA SO 01.2 - STAVEBNÍ ÚPRAVY - VÝPRAVNÍ HALA	EL4ING s.r.o. Mlýnská 543 768 61 Bystřice pod Hostýnem tel.: +420 607 035 424 projekce@el4ing.cz	Investor: ČSAD Brno holding, a.s.	Zakázka číslo: 1284	A.K.: -	Listů: 3
Kontroloval: Ing. P. Šuslík			Obsah: ROZVÁDĚČ RSR602	Změna/Datum: -	V.č.: -	List: 3
Datum: 31.10.2018				Měřitko: -		