



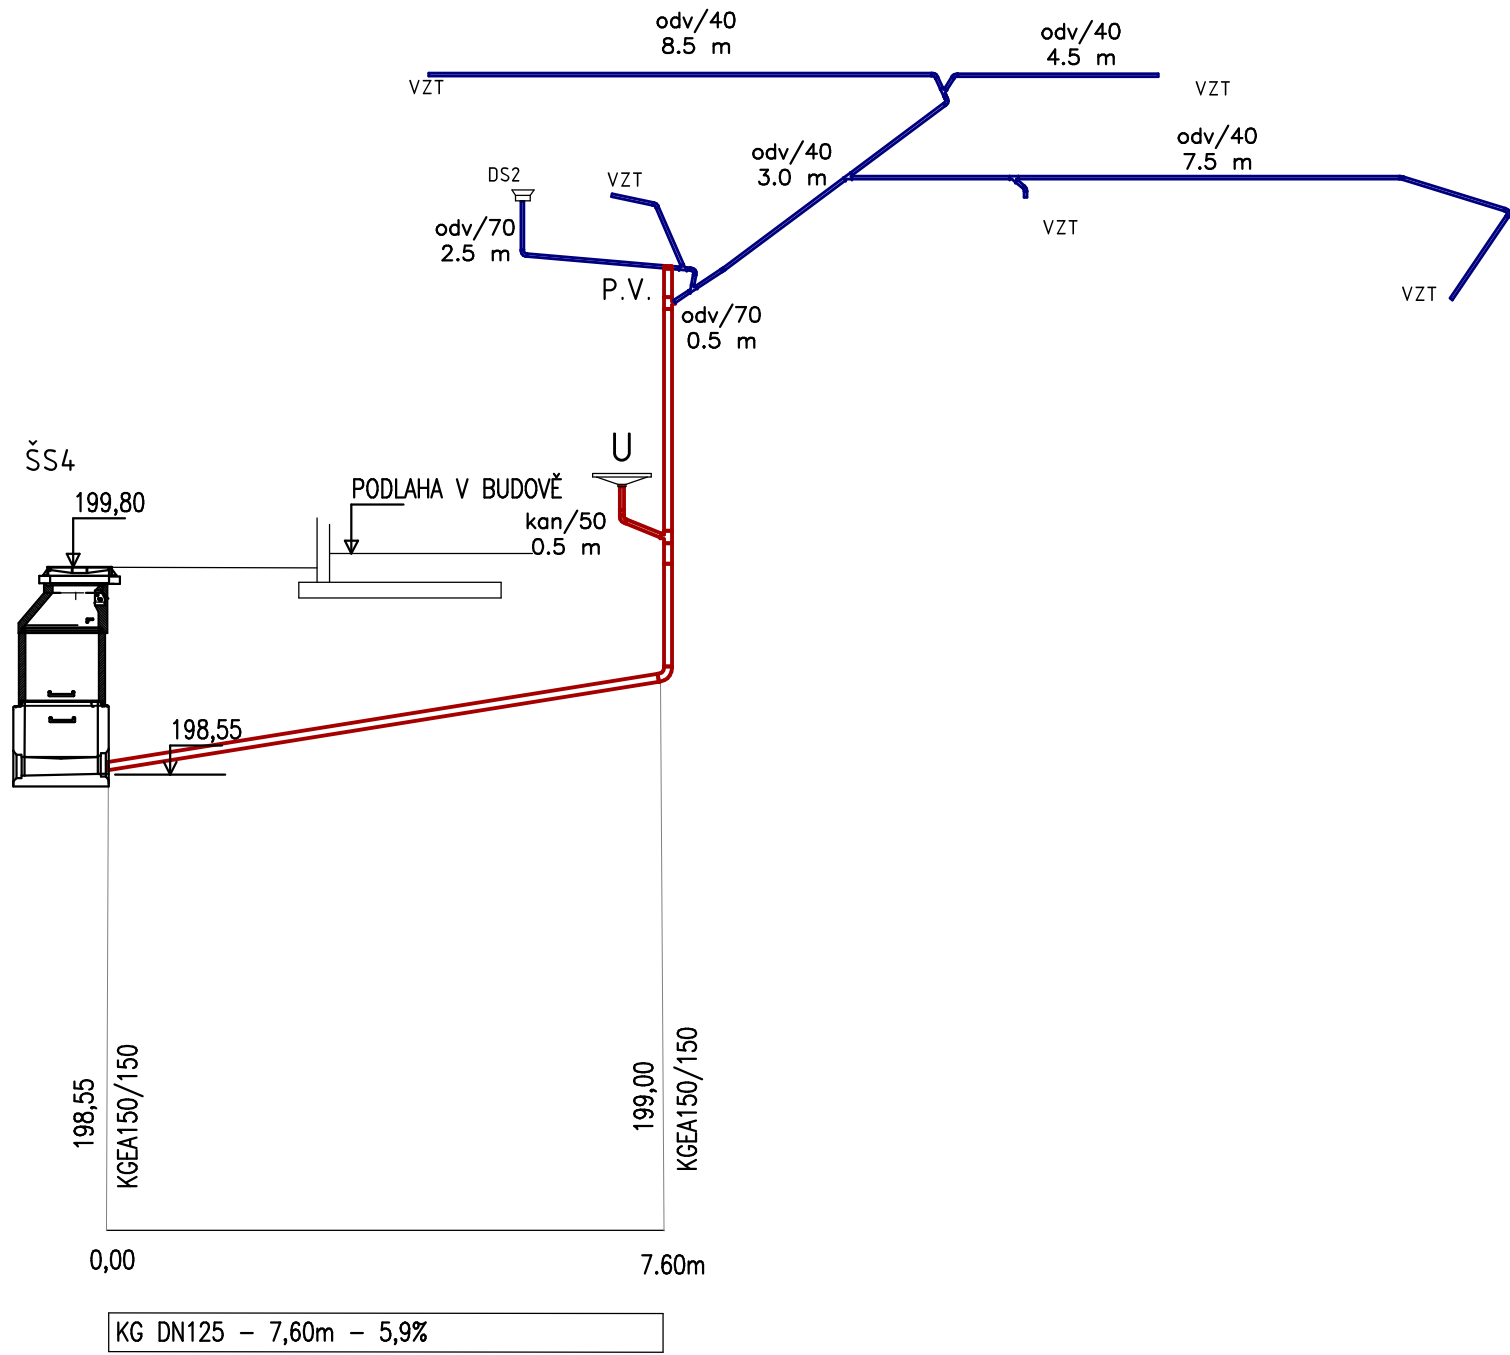

### SCHÉMA -VĚTEV 3-3'

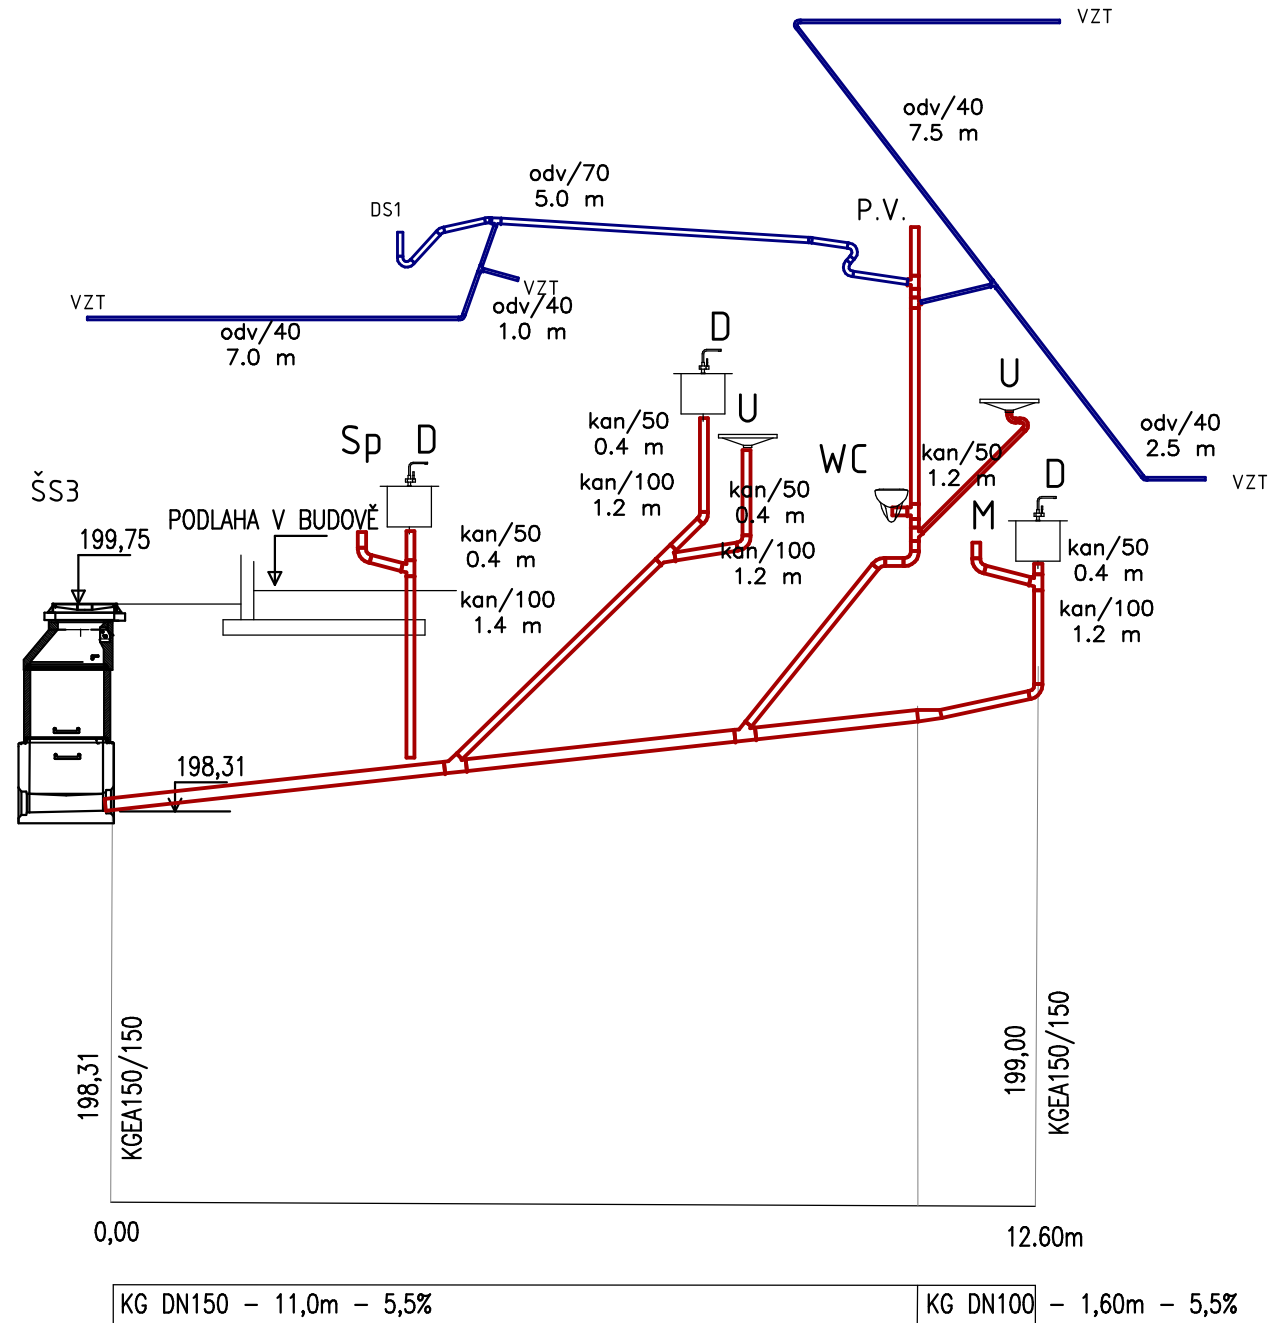

## SCHÉMA -VĚTEV 4-4'


$$SO \ 01.2 \pm 0,000 = 200,20 \text{ m n. m. B. p. v.}$$

? REVIZE: DATUM VYDÁNÍ: REVISION NO. DATE OF ISSUE:		POPS REVIZE: DESCRIPTION OF THE REVISION:	VYPRACOVAL: ELABORATED BY:

GENERÁLNÍ PROJEKTANT: GENERAL DESIGNER: <div>  </div>		INVESTOR : CLIENT: <div> <p>ČSAD Brno holding, a.s.              Zvonařka 512/2              Trnitá, 602 00 Brno</p> </div>		AUTORIZACE: AUTHORIZED BY:	
K4 a.s.  Kociánka 8/10, BRNO 612 00 tel.: +420 541 126 611 fax.: +420 541 126 610 e-mail: brno@k4.cz  www.k4.cz		OBJEDNATEL: PROJECT MANAGER: <div> <p>ČSAD Brno holding, a.s.              Zvonařka 512/2              Trnitá, 602 00 Brno</p> </div>		ČÍSLO PARÉ: DOCUMENT SET NUMBER:	
		SUBDODAVATEL: SUBCONTRACTOR: <div>  <div>             Ing. Hana Maršalková              +420 737 486 351              hana.marsalkova2@seznam.cz           </div> </div>			
NÁZEV AKCE: TITLE:		MANAŽER PROJEKTU: PROJECT DIRECTOR:		Ing. Roman Havlišta	
MODERNIZACE ÚSTŘEDNÍHO AUTOBUSOVÉHO NÁDRAŽÍ ZVONAŘKA		ARCHITEKT: ARCHITECT:		Ing.arch.Pavel Štřítěský	
		HLAVNÍ INŽENÝR: CHIEF PROJECT MANAGER:		Ing.arch.Pavel Štřítěský	
		PROJEKTANT: DESIGNER:			
		ZAKÁZKA Č.: CONTRACT NO.:	1284	ODDÍL: PART:	D5
STAVEBNÍ OBJEKT: BUILDING PART:		SO 01.2 - STAVEBNÍ ÚPRAVY VÝPRAVNÍ HALA		DATUM: DATE:	
				31. 10. 2018	
OBCHODNÍ SOUBOR: PACKAGE:		ZDRAVOTNĚ TECHNICKÉ INSTALACE		MĚŘÍTKO: SCALE:	
OBSAH: CONTENT:		SCHÉMA KANALIZACE VĚTEV 3, 4		STUPEŇ PD: PROJECT STATUS:	
				DPS	
				KÓD DOKUMENTACE: CODE:	
				D.1.4.1	
				ČÍSLO VÝKRESU: DRAWING NUMBER:	
				REVIZE: REVISION:	
				1284_05_17_06_00	

WCv	WC ZÁVĚSNÉ Z BÍLÉHO DITURVITU, OBLÝ KOMPAKTNÍ TVAR HLUBOKÉ SPLACHOVÁNÍ VČ.DURAPLASTOVÉHO SEDÁTKA S POKLOPEM, ODNÍMATELNÝM S NEREZ.ÚCHYTY VČ.INSTALAČNÍ SADY NA PŘEDSTĚNOVÉM SYSTÉMU 12V,50Hz S AUTOMAT.SPLACHOVAČEM S CHROMOVANÝM KRYTEM
WCz	WC ZÁVĚSNÉ Z BÍLÉHO DITURVITU, OBLÝ KOMPAKTNÍ TVAR HLUBOKÉ SPLACHOVÁNÍ VČ.DURAPLASTOVÉHO SEDÁTKA S POKLOPEM, ODNÍMATELNÝM S NEREZ.ÚCHYTY VČ.INSTALAČNÍ SADY NÁDRŽKA SPLACHOVACÍ VESTAVNÁ NA PŘEDSTĚNOVÉM SYSTÉMU SE SPLACHOVAČEM S BÍLÝM PLASTOVÝM TLAČÍTKEM
WCi	WC PRO INVALIDY Z BÍLÉHO DITURVITU,S NÁDRŽKOU – ZVÝŠENÁ KOMBINAČNÍ MÍSA 48cm, STOJÍCÍ, HLUBOKÉ SPLACHOVÁNÍ, DURAPLASTOVÉ SEDÁTKO S POKKLOPEM, RYCHLOUPÍNACÍ OCELOVÉ ÚCHYTY
U	UMYVADLO NA ŠROUBY Z BÍLÉHO DITURVITU, JEDNODUCHÝ TVAR, DÉLKA 60cm SIFON, BATERIE PÁKOVÁ STOJÁNKOVÁ
Un	UMYVADLO DVOJITÉ NEREZOVÉ–OPLÁŠTĚNÝ NEREZOVÝ PULT SE DVĚMA KULATÝM I UMYVADLY 2xSIFON, 2xBATERIE UMYVADLOVÁ PÁKOVÁ STOJÁNKOVÁ SENZOR, 2x OTVOR PRO DÁVKOVAČE MÝDLA, POVRCH MATNÝ–TRYSKÁNO BALOTINOU, MATERIÁL NEREZ AISI 304
Ui	ZDRAVOTNÍ UMYVADLO NA ŠROUBY Z BÍLÉHO DITURVITU 64cm, BEZ PŘEPADU, UMOŽŇUJÍCÍ POJEZD VOZÍKU, PROSTOROVÉ ÚSPORNÝ SIFON, BATERIE PÁKOVÁ STOJÁNKOVÁ
D	DŘEZ VESTAVNÝ – DODÁVKA KUCHYŇSKÉ LINKY, SIFON, BATERIE DŘEZOVÁ PÁKOVÁ STOJÁNKOVÁ
VL	VÝLEVKA Z BÍLÉHO DITURVITU, NÁDRŽKA SPLACHOVACÍ BATERIE DŘEZOVÁ PÁKOVÁ NÁSTĚNNÁ
Pi	PISOÁR NEREZ S IQ ČIDLEM 12V, MATERIÁL NEREZ AISI 304,K POVRCH MATNÝ, TRYSKÁNO BALOTINOU, VČ.NEREZOVÉ OPLACHOVÉ TRYSKY, NEREZ VEVAŘENÉ SÍTKO, ZÁVĚSNÁ LIŠTA A DROBNÝ UPEVŇOVACÍ MATERIÁL
H	HYDRANT H 25D S TVAROVÉ STÁLOU HADICÍ 25mm/30m
vp	PODLAHOVÁ VPUSŤ – NEREZ KRYT, DN100–SVISLÝ
PŽ	PODLAHOVÝ ŽLAB – NEREZ KRYT, DN100–SVISLÝ–DL.1,5m
p.v.	PŘIVZDUŠŇOVACÍ VENTIL DN70 (DN100) UMÍSTĚNÝ NAD PODHLEDEM

POTRUBÍ PŘIPOJOVACÍ HT  
POTRUBÍ SVODNÉ-POD PODLAHOU KG  
KONDEZAČNÍ POTRUBÍ V PODHLEDU