


PARKOVIŠTĚ – STŘECHA

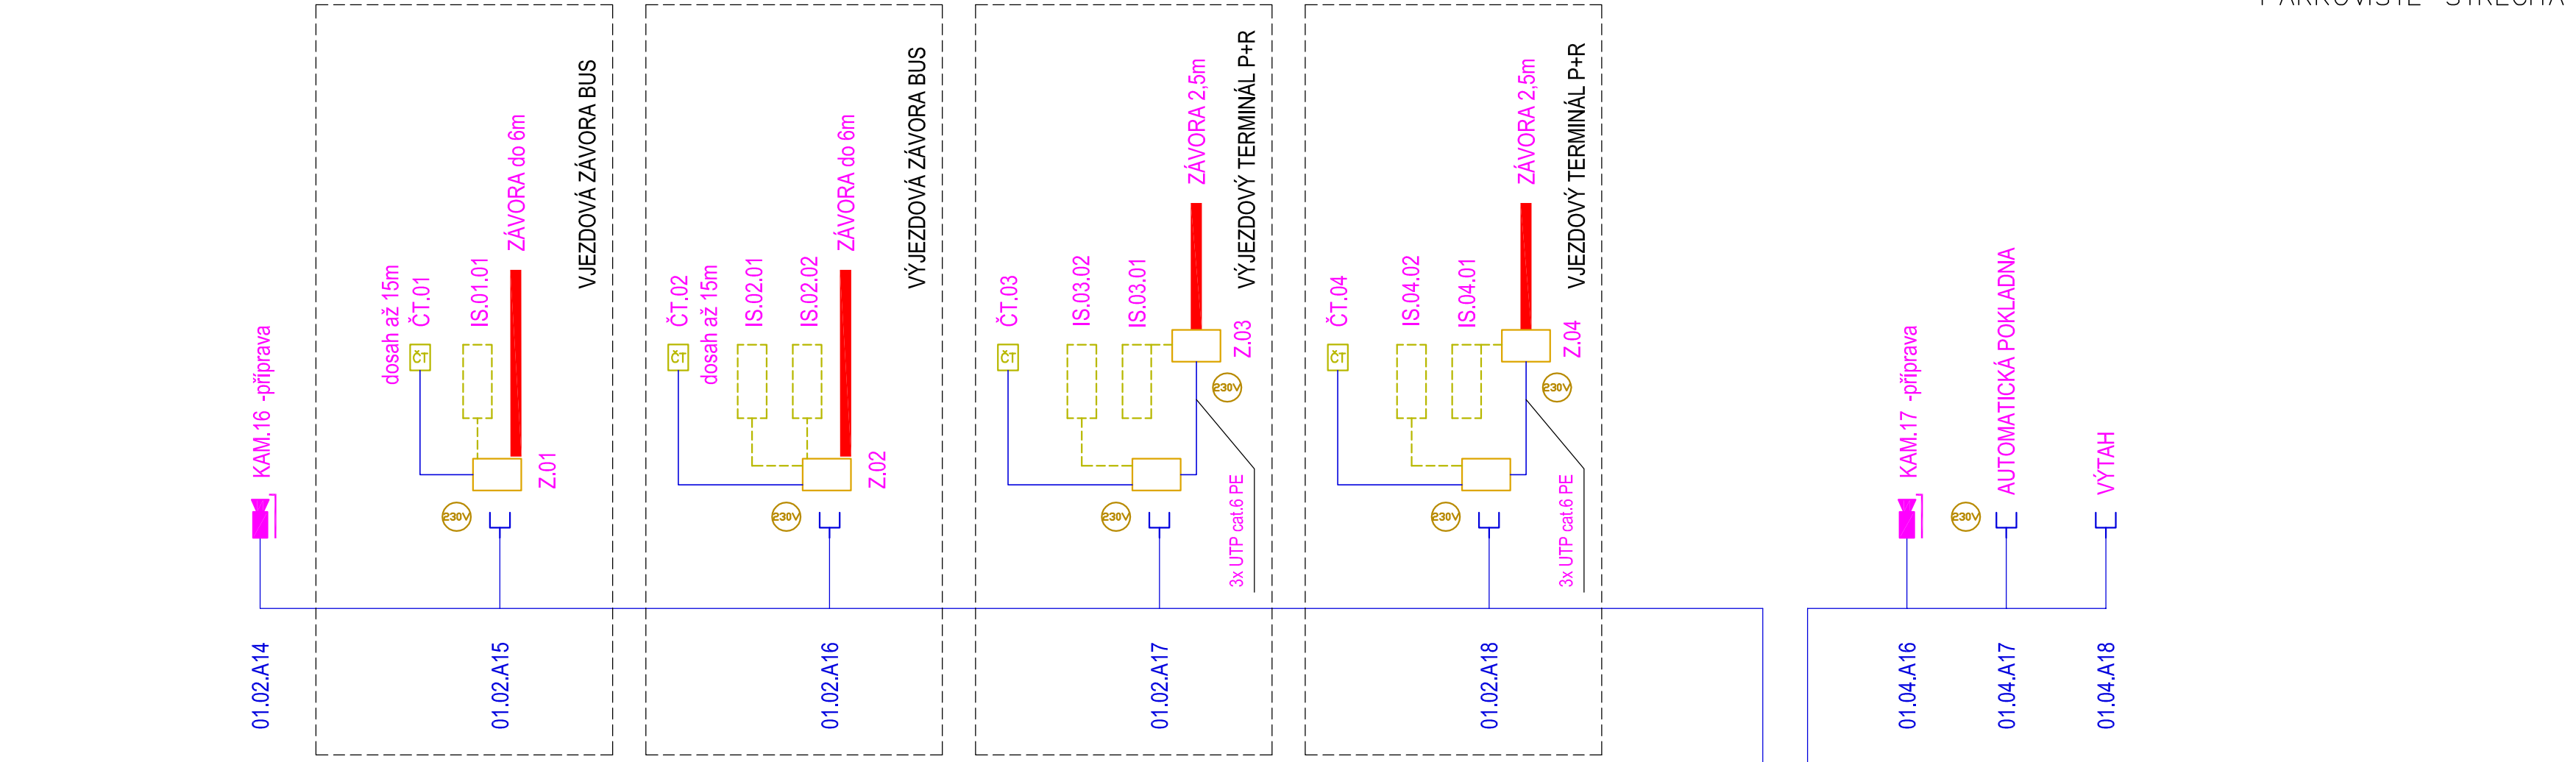

NÁDRAŽNÍ HALA



- STRUKTUROVANÁ KABELÁŽ

DR

DATOVÝ ROZVADĚČ

└

ZÁSUVKA 1xRJ45 cat.6

—

KABEL DATOVÝ 4x2x0,5 cat.6
- IP CCTV – PŘÍPRAVA

VENKOVNÍ KAMERA – PŘÍPRAVA

– KONCOVÉ PRVKY CCTV NEJSOU DODÁVKOU PROJEKTU

– CCTV BUDE ŘEŠENO POUZE JAKO PŘÍPRAVA KABELÁŽE
- PARKOVACÍ SYSTÉM

BEZKONTAKTNÍ ČTEČKA

—

INDUKČNÍ SMYČKA

VÝJEZDOVÝ / VJEZDOVÝ TERMINÁL

ZÁVORA

PŘÍPOJNÝ BOD 230V

Č. REVIZE: REVISION NO.:	DATUM VYDÁNÍ: DATE OF ISSUE:	POPIS REVIZE: DESCRIPTION OF THE REVISION:	VYPRACOVAL: ELABORATED BY:
01	03.09.2019	CCTV - ŘEŠENO POUZE JAKO PŘÍPRAVA	A.LUDÍK

GENERÁLNÍ PROJEKTANT: GENERAL DESIGNER: <div></div> <div>K4 a.s.</div> <div>Kociánka 8/10, BRNO 612 00 tel.: +420 541 126 611 fax.: +420 541 126 610 e-mail: brno@k4.cz www.k4.cz</div>	INVESTOR : CLIENT: ČSAD Brno holding, a.s. Zvonařka 512/2, Trnitá, 602 00 Brno	AUTORIZACE: AUTHORIZED BY:
	OBJEDNATEL: PROJECT MANAGER: ČSAD Brno holding, a.s. Zvonařka 512/2, Trnitá, 602 00 Brno	
NÁZEV AKCE: TITLE: MODERNIZACE ÚSTŘEDNÍHO AUTOBUSOVÉHO NÁDRAŽÍ ZVONAŘKA	SUBDODAVATEL: SUBCONTRACTOR: EL4ING s.r.o. Mlýnská 543 768 61 Bystřice pod Hostěným +420 607 035 424 projekce@el4ing.cz	ČÍSLO PARÉ: DOCUMENT SET NUMBER:
	MANAŽER PROJEKTU: PROJECT DIRECTOR: Ing. Roman Havlíšta	
	ARCHITEKT: ARCHITECT: Ing. arch. Ondřej Švancara	
	HLAVNÍ INŽENÝR: CHIEF PROJECT MANAGER: Ing. arch. Pavel Střiteský	
	PROJEKTANT: DESIGNER: Lukáš Svozílek	
STAVEBNÍ OBJEKT: BUILDING PART: SO 01.3 - STAVEBNÍ ÚPRAVY - - ODSTAVNÉ PLOCHY NA STŘEŠE OBJEKTU	DATUM: DATE: 31. 10. 2018	
OBCHODNÍ SOUBOR: PACKAGE: ELEKTRONICKÉ KOMUNIKACE	MĚŘÍTKO: SCALE:	
OBSAH: CONTENT: BLOKOVÉ SCHÉMA SK, CCTV, PS	STUPĚN PD: PROJECT STATUS: DPS	
	KÓD DOKUMENTACE: CODE: D.1.4.5	
	ČÍSLO VÝKRESU: DRAWING NUMBER:	REVIZE: REVISION: 1284_05_32_04_01