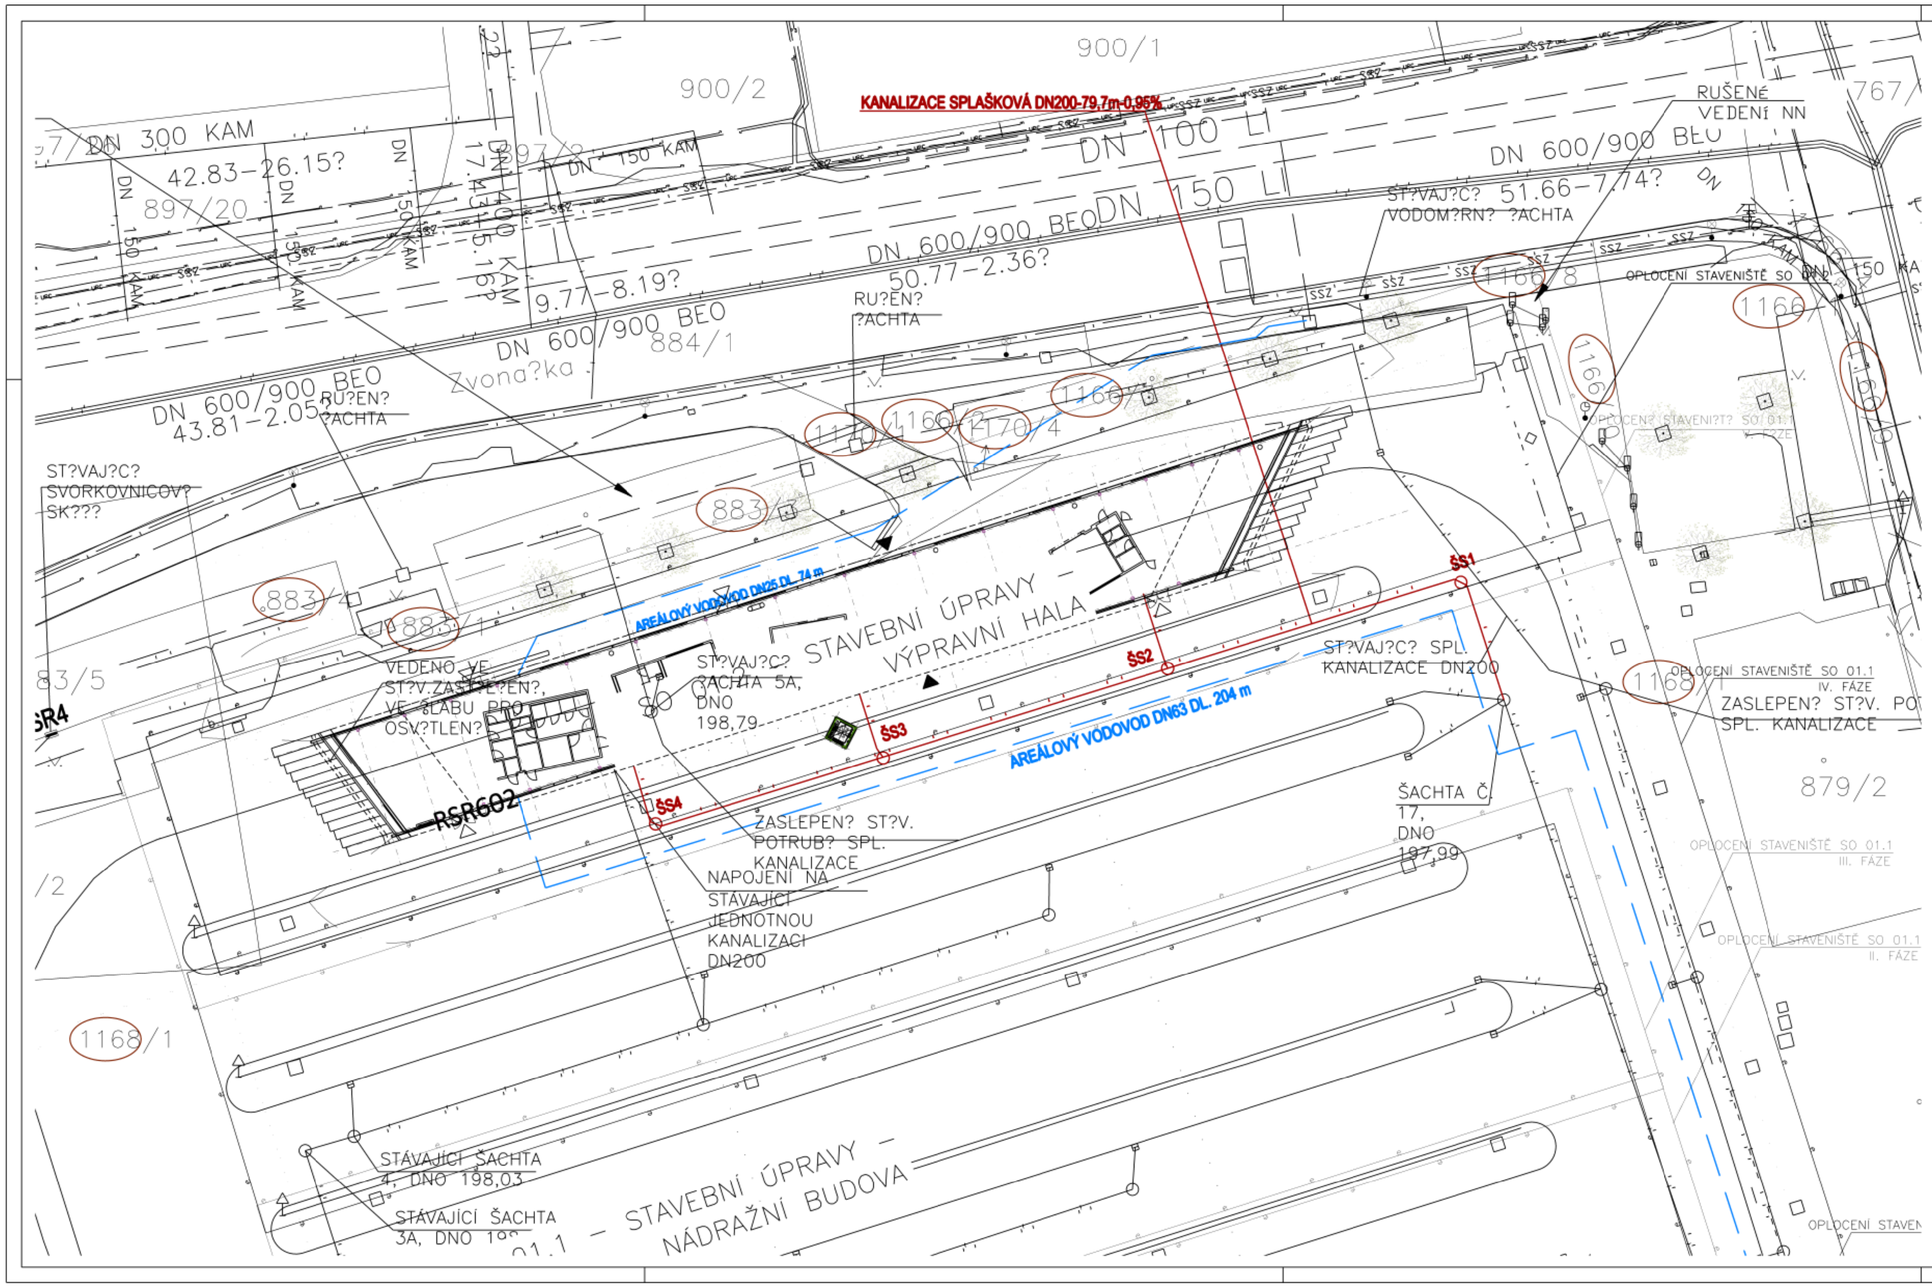

LEGENDA

VYMEZENÍ ÚZEMÍ VÝSTAVBY

- HRANICE ŘEŠENÉHO ÚZEMÍ
- KATASTRÁLNÍ MAPA - HRANICE PARCEL
- 883/5 KATASTRÁLNÍ MAPA - ČÍSLA PARCEL
- KATASTRÁLNÍ MAPA - DOTČENÉ PARCELY
- STÁVAJÍCÍ OBJEKTY
- POŽÁRNĚ NEBEZPEČNÝ PROSTOR OBJEKTU

STÁVAJÍCÍ INŽENÝRSKÉ SÍTĚ - VEŘEJNÉ

- KANALIZACE JEDNOTNÁ - BVAK
- DEŠŤOVÁ KANALIZACE - BVAK
- VODOVOD - BVAK
- NTL PLYNOVOD - INNOGY
- STL PLYNOVOD - INNOGY
- TEPLOVODNÍ ROZVOD PODZEMNÍ - TEPLÁRNY BRNO
- HORKOVODNÍ ROZVOD PODZEMNÍ - TEPLÁRNY BRNO
- ELEKTRICKÉ ROZVODY NN - EON
- ELEKTRICKÉ ROZVODY VN - EON
- ELEKTRICKÉ ROZVODY VVN 110kV - EON
- ROZVODY SLP - O2 NADZEMNÍ
- ROZVODY SLP - O2 PODZEMNÍ
- ROZVODY SLP - O2 NEZAMĚŘENÝ
- UPC ROZVODY SLP - UPC
- ROZVODY SLP - IT SELF
- VEŘEJNÉ OSVĚTLENÍ - TSB
- SSZ BRNĚNSKÉ KOMUNIKACE

STÁVAJÍCÍ INŽENÝRSKÉ SÍTĚ - AREÁLOVÉ

- AREÁLOVÁ KANALIZACE JEDNOTNÁ
- AREÁLOVÉ ROZVODY NN

INŽENÝRSKÉ OBJEKTY (NENÍ SOUČÁSTÍ TÉTO DOKUMENTACE)

- SO 10 AREÁLOVÁ KANALIZACE
- SO 11 AREÁLOVÝ VODOVOD
- SO 12 AREÁLOVÉ SILNOPROUDÉ ROZVODY NN
- SO 13 AREÁLOVÉ SLABOPROUDÉ ROZVODY

?. REVIZE: REVISION NO.	DATUM VYD?N?: DATE OF ISSUE:	POPIS REVIZE: DESCRIPTION OF THE REVISION:	VYPRACOVAL: ELABORATED BY
01	12. 8. 2019	Redukce III. etapy - bez dešťové areálové kanalizace a souvisejících zpevněných ploch	Maršálková

GENER?LN? PROJEKTANT: GENERAL DESIGNER:
K4 ARCHITECTS & ENGINEERS
K4 o.s.
Kociánka 8/10, BRNO 612 00
tel.: +420 541 125 011
fax.: +420 541 126 010
e-mail: brno@k4.cz
www.k4.cz

INVESTOR: CLIENT:
ČSAD Brno holding, a.s.
Zvonařka 512/2
Trnitá, 602 00 Brno

OBJEDNATEL: PROJECT MANAGER:
ČSAD Brno holding, a.s.
Zvonařka 512/2
Trnitá, 602 00 Brno

SUBDODAVATEL: SUBCONTRACTOR:
HM Ing. Hana Maršálková
+420 737 486 351
hana.marsalkova2@seznam.cz

AUTORIZACE: AUTHORIZED BY:

ČÍSLO PARÉ: DOCUMENT SET NUMBER:

NÁZEV AKCE: TITLE:
MODERNIZACE ÚSTŘEDNÍHO AUTOBUSOVÉHO NÁDRAŽÍ ZVONAŘKA

MANAŽER PROJEKTU: PROJECT DIRECTOR:	Ing. Roman Havlíšta
ARCHITEKT: ARCHITECT:	Ing.arch.Pavel Stříteský
HLAVNÍ INŽENÝR: CHIEF PROJECT MANAGER:	Ing.arch.Pavel Stříteský
PROJEKTANT: DESIGNER:	Ing.Hana Maršálková
ZAKÁZKA Č.: CONTRACT NO.:	1284 ODDÍL: PART: 05
DATUM: DATE:	29. 10. 2018
MĚŘÍTKO: SCALE:	1:250
STUPEŇ PD: PROJECT STATUS:	DPS
KÓD DOKUMENTACE: CODE:	D.2.3
ČÍSLO VÝKRESU: DRAWING NUMBER:	1284_05_100_02_01
REVIZE: REVISION:	

STAVEBNÍ OBJEKT: BUILDING PART: **SO 10 - AREÁLOVÁ KANALIZACE**

OBCHODNÍ SOUBOR: PACKAGE:

OBSAH: CONTENT: **SITUACE**