



VZOROVÉ ULOŽENÍ VODOVODNÍHO POTRUBÍ Z PE

V NEZPEVNĚNÉM TERÉNU

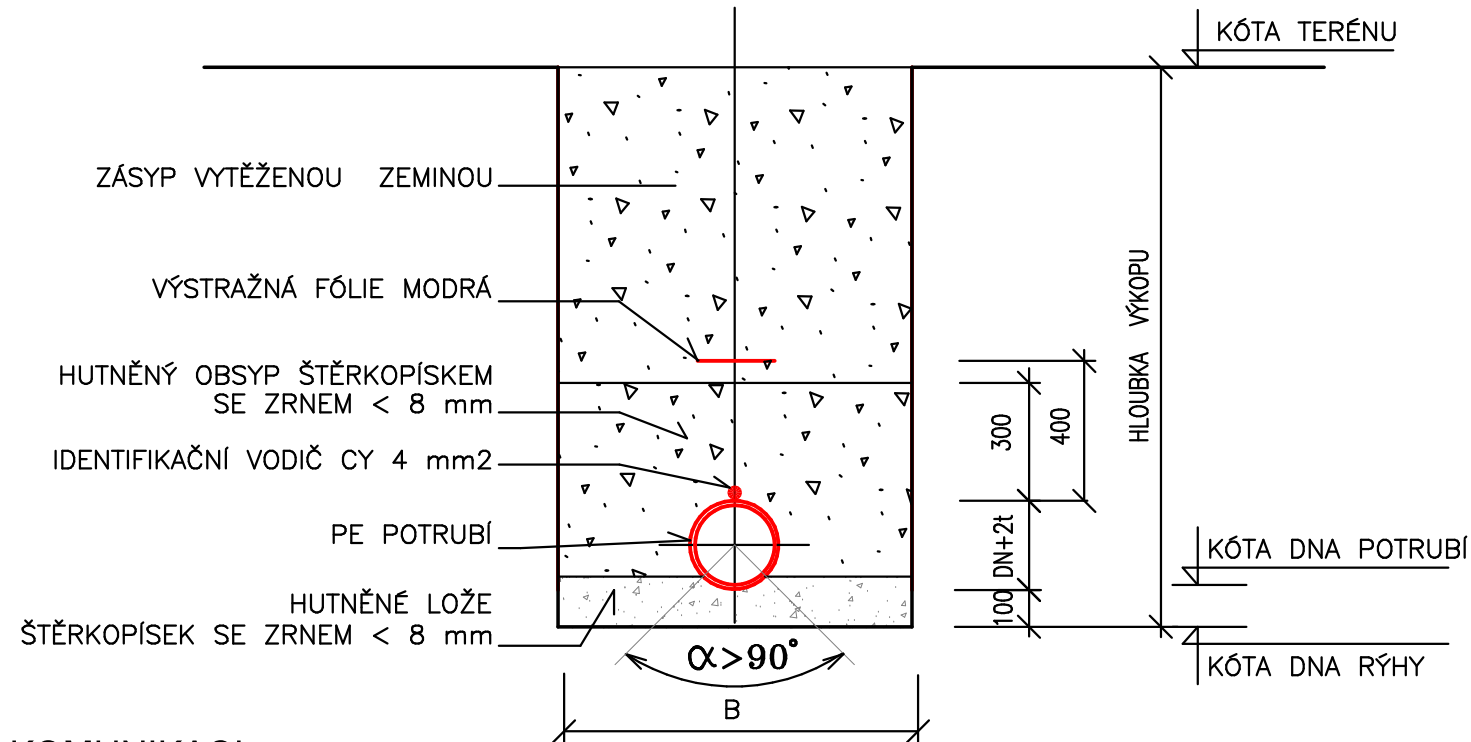

V KOMUNIKACI

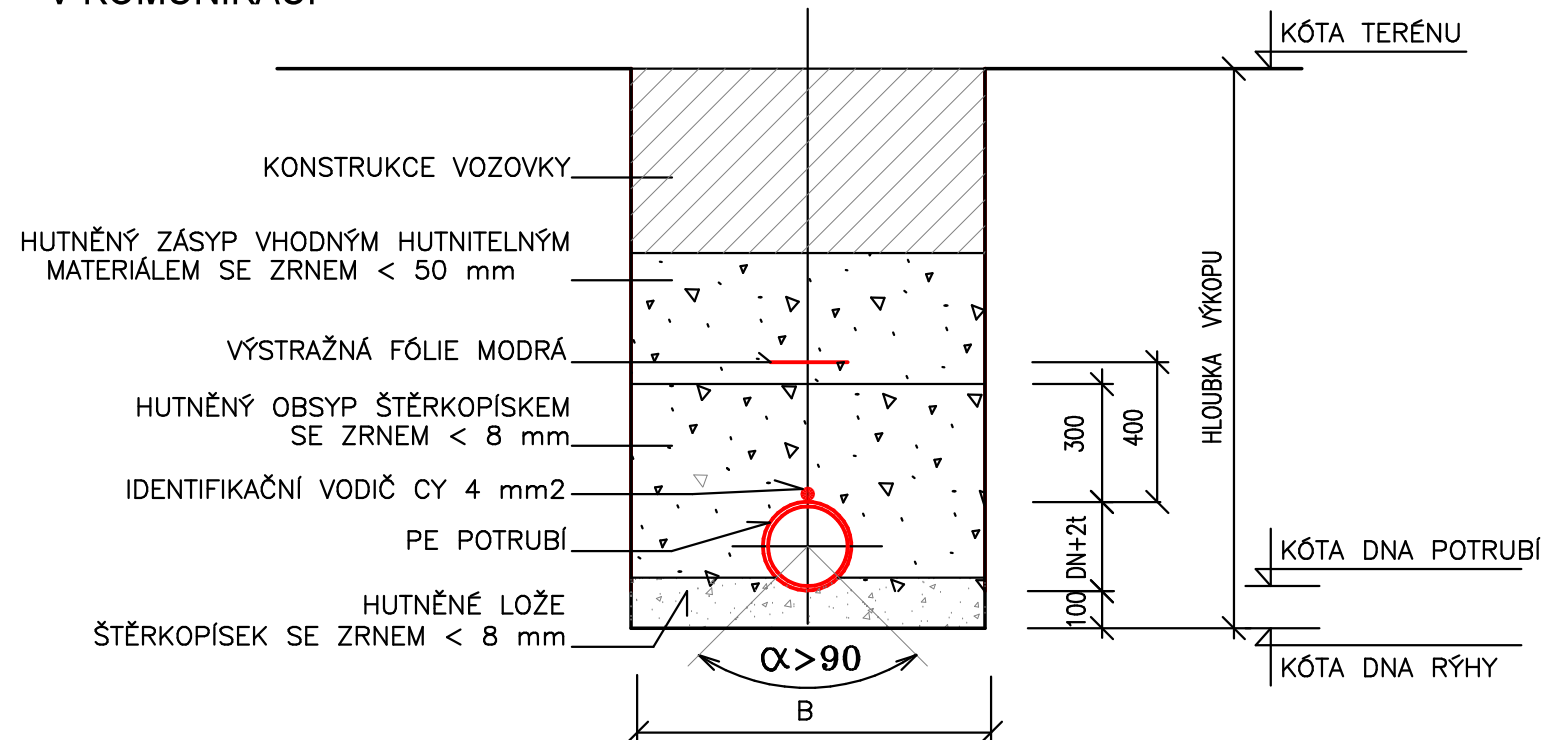



POZNÁMKA:

- ZPEVNĚNÉ KONSTRUKCE PROVÁDĚT AŽ PO KONSOLIDACI ZÁSYPY NEBO TENTO HUTNIT DLE POŽADAVKU SPRÁVCE KOMUNIKACE
- RÝHU PAŽIT DLE POTŘEBY PŘILOŽNÝM PAŽENÍM NEBO PAŽÍČIMI BOXY (VŽDY PŘI HLOUBCE RÝHY NAD 1,2 m)
- PŘED ZAHÁJENÍ VÝKOPOVÝCH PRACÍ BUDOU VYTYČENY VŠECHNY INŽENÝRSKÉ SÍTĚ
- PODMÍNKY JEDNOTLIVÝCH SPRÁVCŮ BUDOU DODRŽENY
- V PŘÍPADĚ VÝSKYTU PODZEMNÍ VODY VE STAVEBNÍ RÝZE BUDE ZŘÍZENO ŠTERKOVÉ DRENAŽNÍ LOŽE TL. 100–150 mm S DOČASNOU DRENAŽÍ POTRUBÍM DN 100

TABULKA ROZMĚRŮ

DN	MIN.ŠÍŘKA RÝHY (B) BEZ PAŽENÍ	MIN.ŠÍŘKA RÝHY (B) VČETNĚ PŘÍLOŽNÉHO PAŽENÍ	MIN. ŠÍŘKA RÝHY (B) VČETNĚ PAŽICÍCH BOXŮ
DO 250	1000	1100	1220
300	1050	1150	1270
400	1250	1350	1470
500	1400	1500	1620

[illegible]

GENERÁLNÍ PROJEKTANT: GENERAL DESIGNER:  K4 a.s. Kociánka 8/10, BRNO 612 00 tel.: +420 541 126 611 fax: +420 541 126 610 e-mail: brno@k4.cz www.k4.cz		INVESTOR : CLIENT: ČSAD Brno holding, a.s. Zvonařka 512/2 Trnitá, 602 00 Brno		AUTORIZACE: AUTHORIZED BY:	
		OBJEDNATEL: PROJECT MANAGER: ČSAD Brno holding, a.s. Zvonařka 512/2 Trnitá, 602 00 Brno			
		SUBDODAVATEL: SUBCONTRACTOR:  Ing. Hana Maršálková +420 737 486 351 hana.marsalkova2@seznam.cz		ČÍSLO PARÉ: DOCUMENT SET NUMBER:	
NÁZEV AKCE: TITLE:		MANAŽER PROJEKTU: PROJECT DIRECTOR:		Ing. Roman Havlišta	
MODERNIZACE ÚSTŘEDNÍHO AUTOBUSOVÉHO NÁDRAŽÍ ZVONAŘKA		ARCHITEKT: ARCHITECT:		Ing.arch.Pavel Stržteský	
		HLAVNÍ INŽENÝR: CHIEF PROJECT MANAGER:		Ing.arch.Pavel Stržteský	
		PROJEKTANT: DESIGNER:		Ing.Hana Maršálková	
		ZAKÁZKA Č.: CONTRACT NO.:		1284	ODDÍL: PART: 05
STAVEBNÍ OBJEKT: BUILDING PART:		DATUM: DATE:		31. 10. 2018	
		MĚŘÍTKO: SCALE:		1:500/100	
OBSAH Soubor: PACKAGE:		STUPĚŇ PD: PROJECT STATUS:		DPS	
		KÓD DOKUMENTACE: CODE:		D.2.4	
OBSAH: CONTENT:		ČÍSLO VÝKRESU: DRAWING NUMBER:		REVIZE: REVISION:	
VZOROVÉ ULOŽENÍ POTRUBÍ		1284_05_101_05_00			