


DRUH POVRCHU VZDÁLENOST SÁCHET KATASTRÁLNÍ ÚZEMÍ	VOZOVKA			
	23.20	95.60	78.50	11.40
	BRNO-TRNITÁ			


LOMOVÉ A VÝŠKOVÉ BODY	SL1 87"	SL2 87"	SL3 87"
-----------------------	------------	------------	------------

PODÉLNÝ PROFIL
AREÁLOVÝ VODOVOD-TRNITÁ

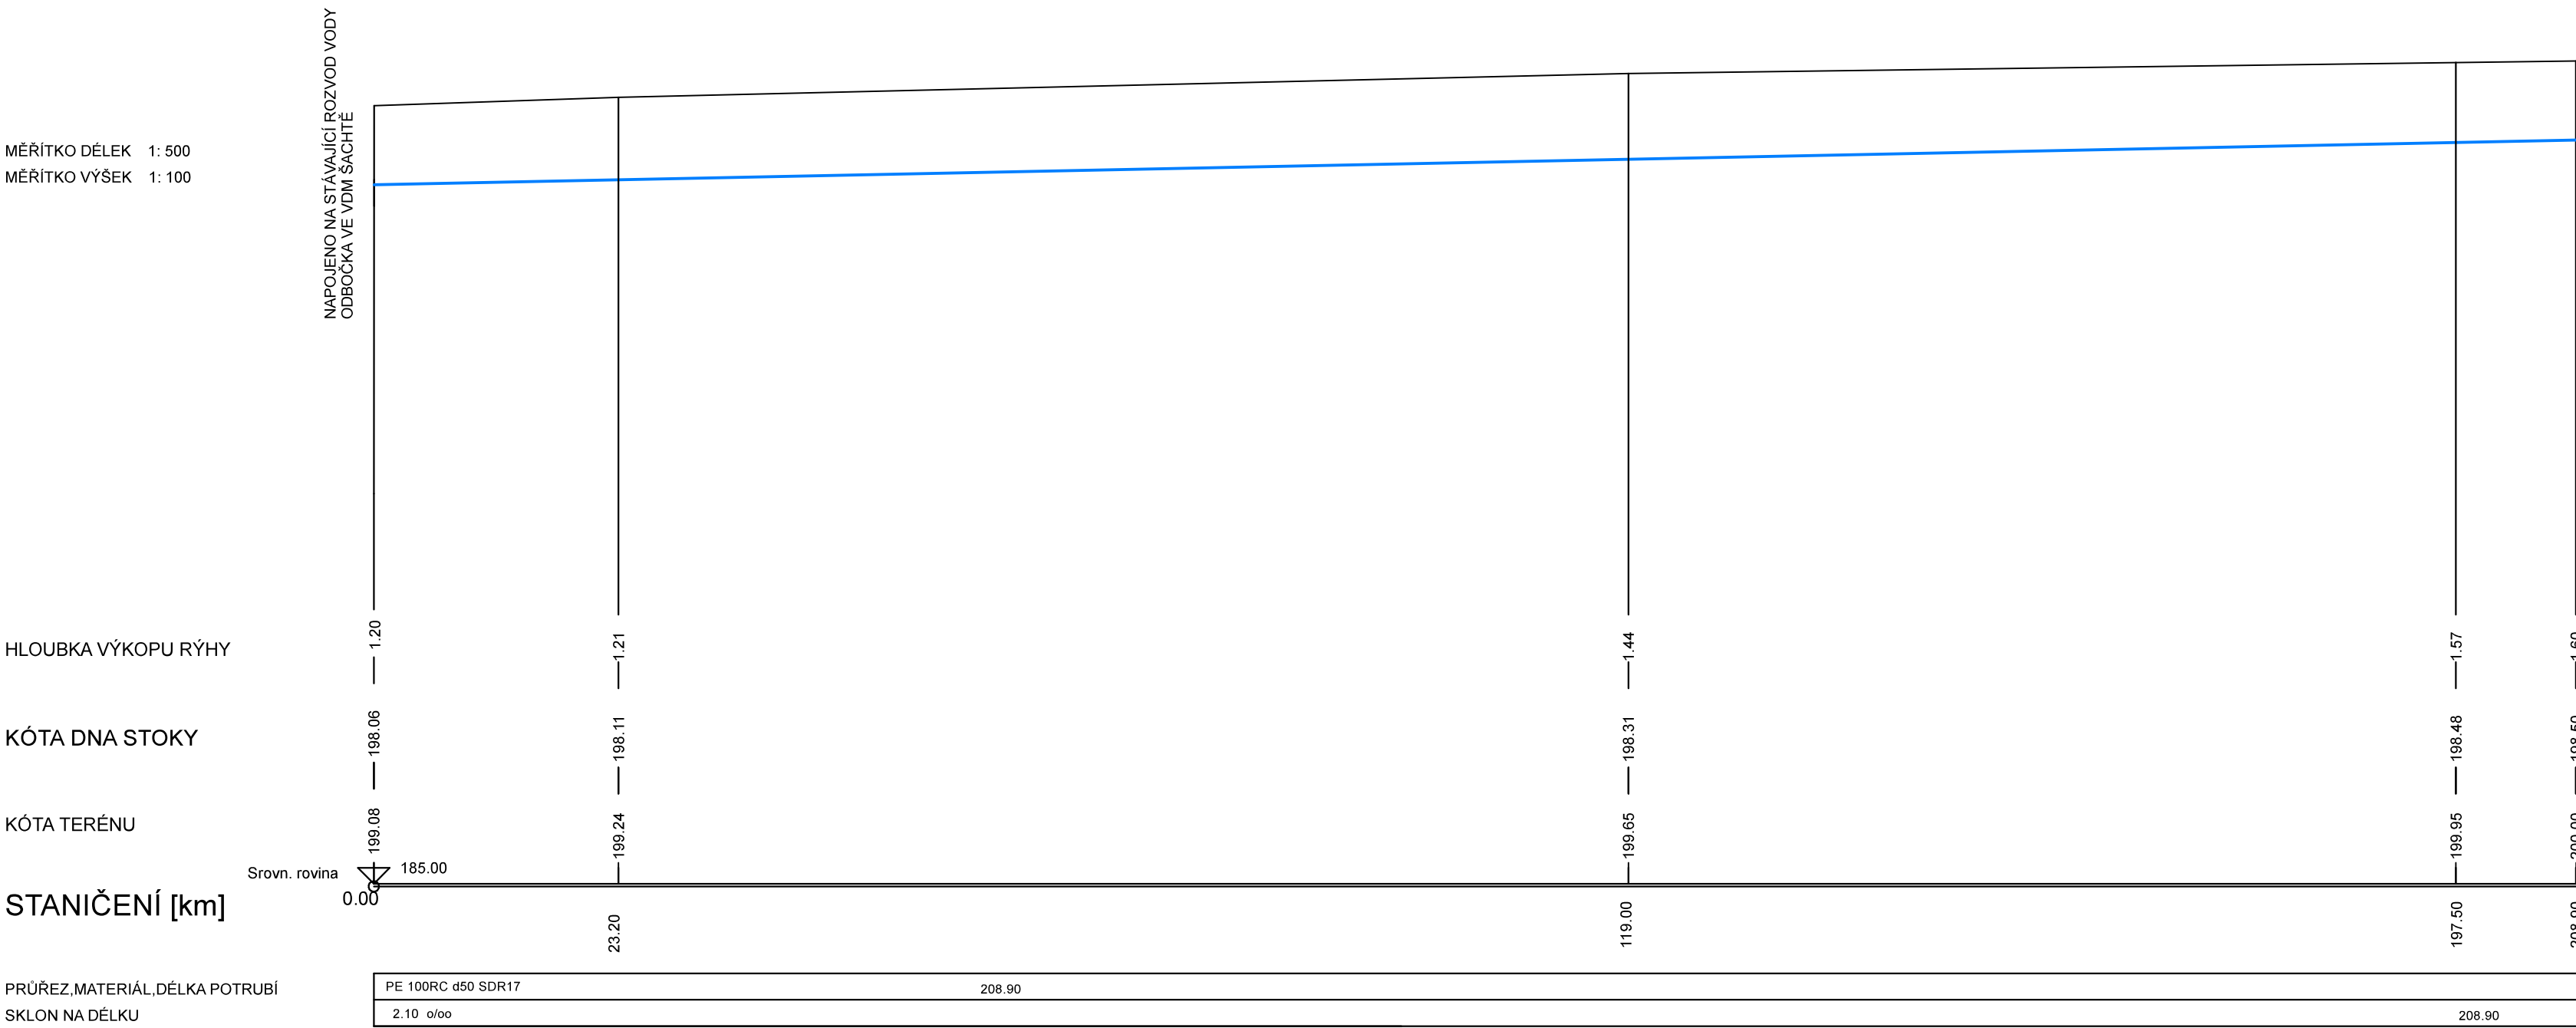

ZELEN	BUDOVA
9.70	55.60
BRNO-TRNITÁ	

PODÉLNÝ PROFIL
AREÁLOVÝ VODOVOD-ZVONAŘKA

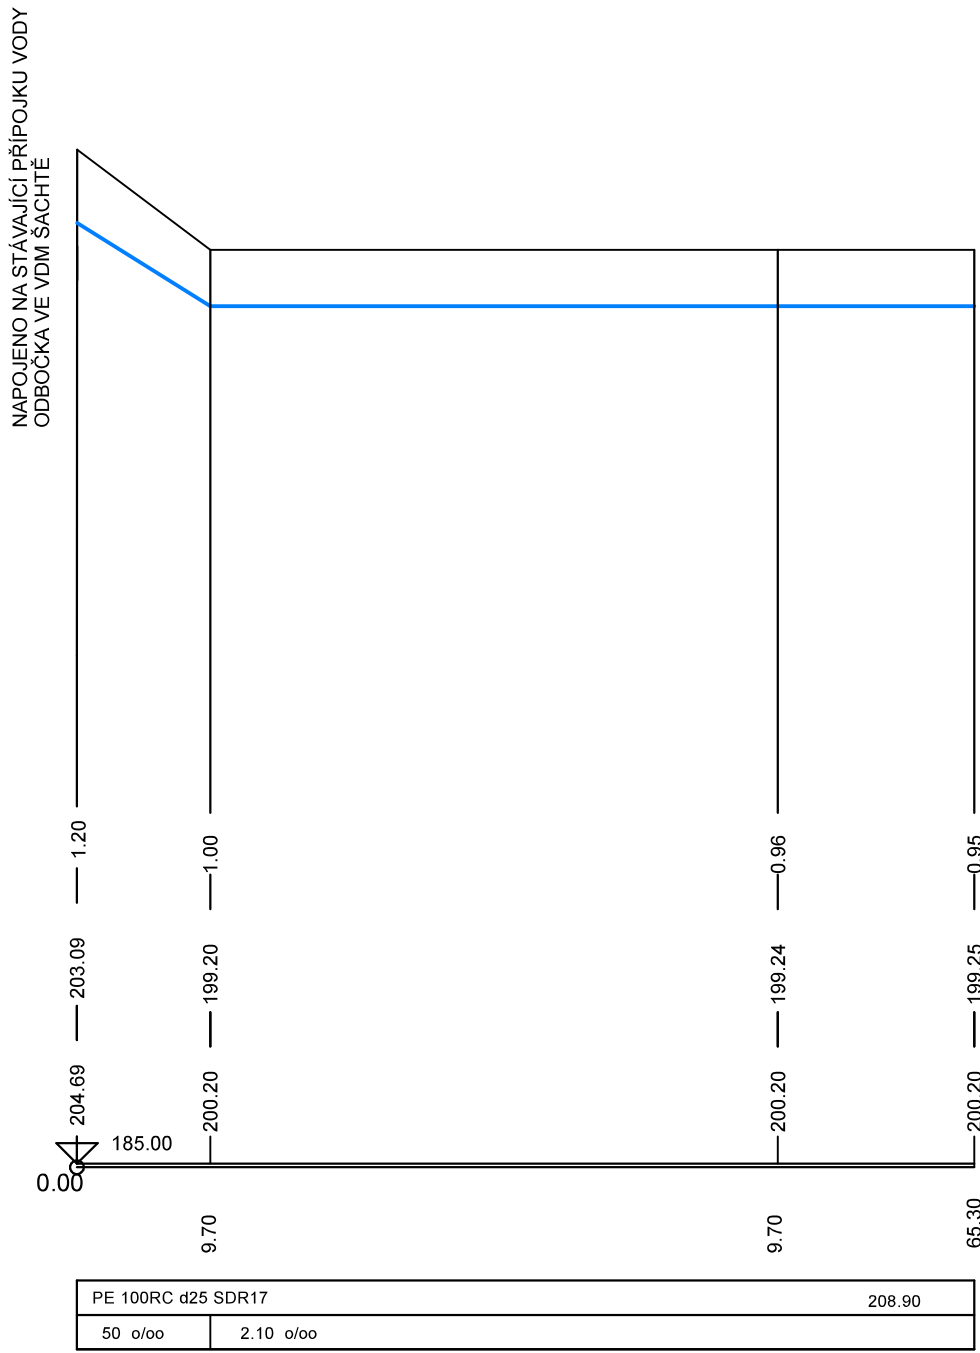

?	REVIZE:	DATUM VYDÁNÍ:	POPIS REVIZE:	VYPRACOVAL:
REVISION NO.	DATE OF ISSUE:	DESCRIPTION OF THE REVISION:	ELABORATED BY:	

GENERÁLNÍ PROJEKTANT: GENERAL DESIGNER: <div>K4 ARCHITECTS AND ENGINEERS</div> K4 a.s.		INVESTOR : CLIENT: ČSAD Brno holding, a.s. Zvonařka 512/2 Trnitá, 602 00 Brno		AUTORIZACE: AUTHORIZED BY:	
Kocišova 8/10, BRNO 612 00 tel.: +420 541 128 611 fax.: +420 541 128 610 e-mail: bmo@k4.cz www.k4.cz		OBJEDNATEL: PROJECT MANAGER: ČSAD Brno holding, a.s. Zvonařka 512/2 Trnitá, 602 00 Brno		ČÍSLO PARÉ: DOCUMENT SET NUMBER:	
		SUBDODAVATEL: SUBCONTRACTOR: <div>HM</div> Ing. Hana Maršáková +420 737 486 351 hana.marsalkova2@seznam.cz			
NÁZEV AKCE: TITLE:		MANAŽER PROJEKTU: PROJECT DIRECTOR:		Ing. Roman Havlíšta	
MODERNIZACE ÚSTŘEDNÍHO AUTOBUSOVÉHO NÁDRAŽÍ ZVONAŘKA		ARCHITECT: ARCHITECT:		Ing.arch.Pavel Střítešský	
		HLAVNÍ INŽENÝR: CHIEF PROJECT MANAGER:		Ing.arch.Pavel Střítešský	
		PROJEKTANT: DESIGNER:		Ing.Hana Maršáková	
		ZÁKÁŽKA Č.:		1284	
		CONTRACT NO.:		ODDÍL: 05	
STAVEBNÍ OBJEKT: BUILDING PART:		DATUM: DATE:		31. 10. 2018	
OBCHODNÍ SOUBOR: PACKAGE:		MĚŘÍTKO: SCALE:		1:500/100	
		STUPEŇ PD: PROJECT STATUS:		DPS	
OBSAH: CONTENT:		KÓD DOKUMENTACE: CODE:		D.2.4	
		ČÍSLO VÝKRESU: DRAWING NUMBER:		REVIZE: REVISION:	
PODÉLNÝ PROFIL		1284_05_101_03_00			