


ŘEZ A-A' - STÁVAJÍCÍ STAV

MĚŘÍTKO 1:100

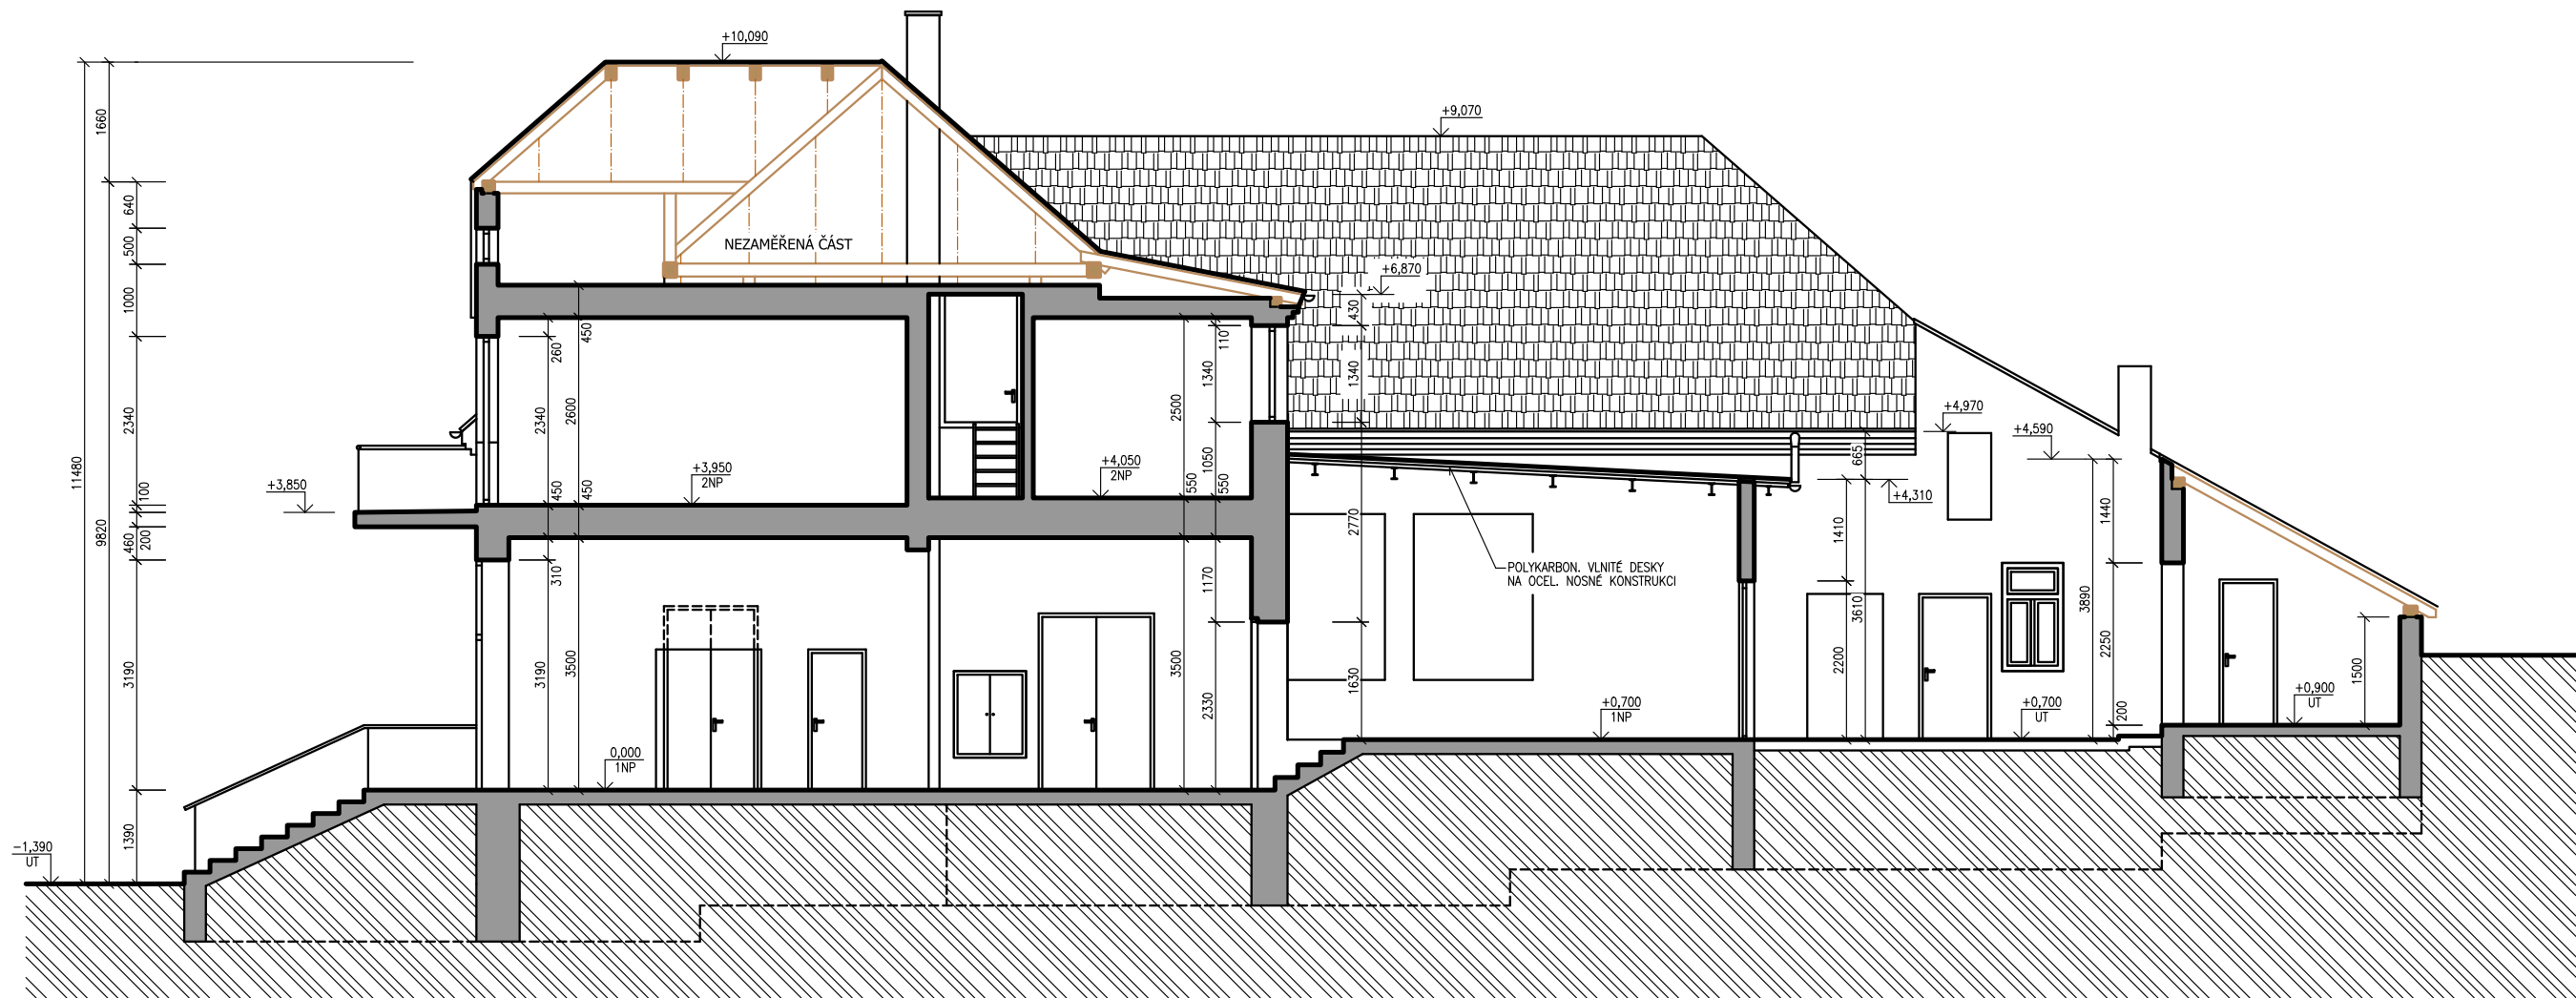

±0,000 = 190,410 (B.p.v.)

Zodpovědný projektant:	Vedoucí projektu:	Vypracoval:	<div><div>SPZ DESIGN</div><div>SPZ DESIGN, s.r.o. Moravská 359/13 779 00 Olomouc - Holice IČ: 278 31 132 telefon: 585 150 411 e-mail: spz.design@seznam.cz web: www.spzdesign.cz</div></div>	
Ing. Karel Chadima	Ing. Petr Zavadil	Ing. Petr Zavadil (textová část) Ing. Karel Chadima (výkresová část)		
Kraj: JIhomoravský	Místo: Přibice, č.p. 84, parc. č. st. 351, st. 137, st. 136, 1630, 1631/1, 1631/2, 1631/3, 1631/4, 2199/2, 2200/1 a 2206/1, k.ú. Přibice			
Investor:	Obec Přibice, č.p. 348, 691 24 Přibice		Účel projektu:	DPS
Název stavby:	PŘESTAVBA A ZMĚNA ÚČELU UŽÍVÁNÍ KULTURNÍHO DOMU NA POLYFUNKČNÍ CENTRUM S MULTIFUNKČNÍM SÁLEM		Datum:	6/2018
Číslo archivní/zakázky:			41/18-S	
Verze tisku:			V 1.0	
Formát výkresu:			2 A4	
Obsah výkresu:	ŘEZ A-A' - STÁVAJÍCÍ STAV		Měřítko: 1:100	Číslo výkresu: D.1.1b-4