



PŘÍČNÝ ŘEZ SJEZDEM (V OSE CHODNÍKU), MĚŘÍTKO 1:50

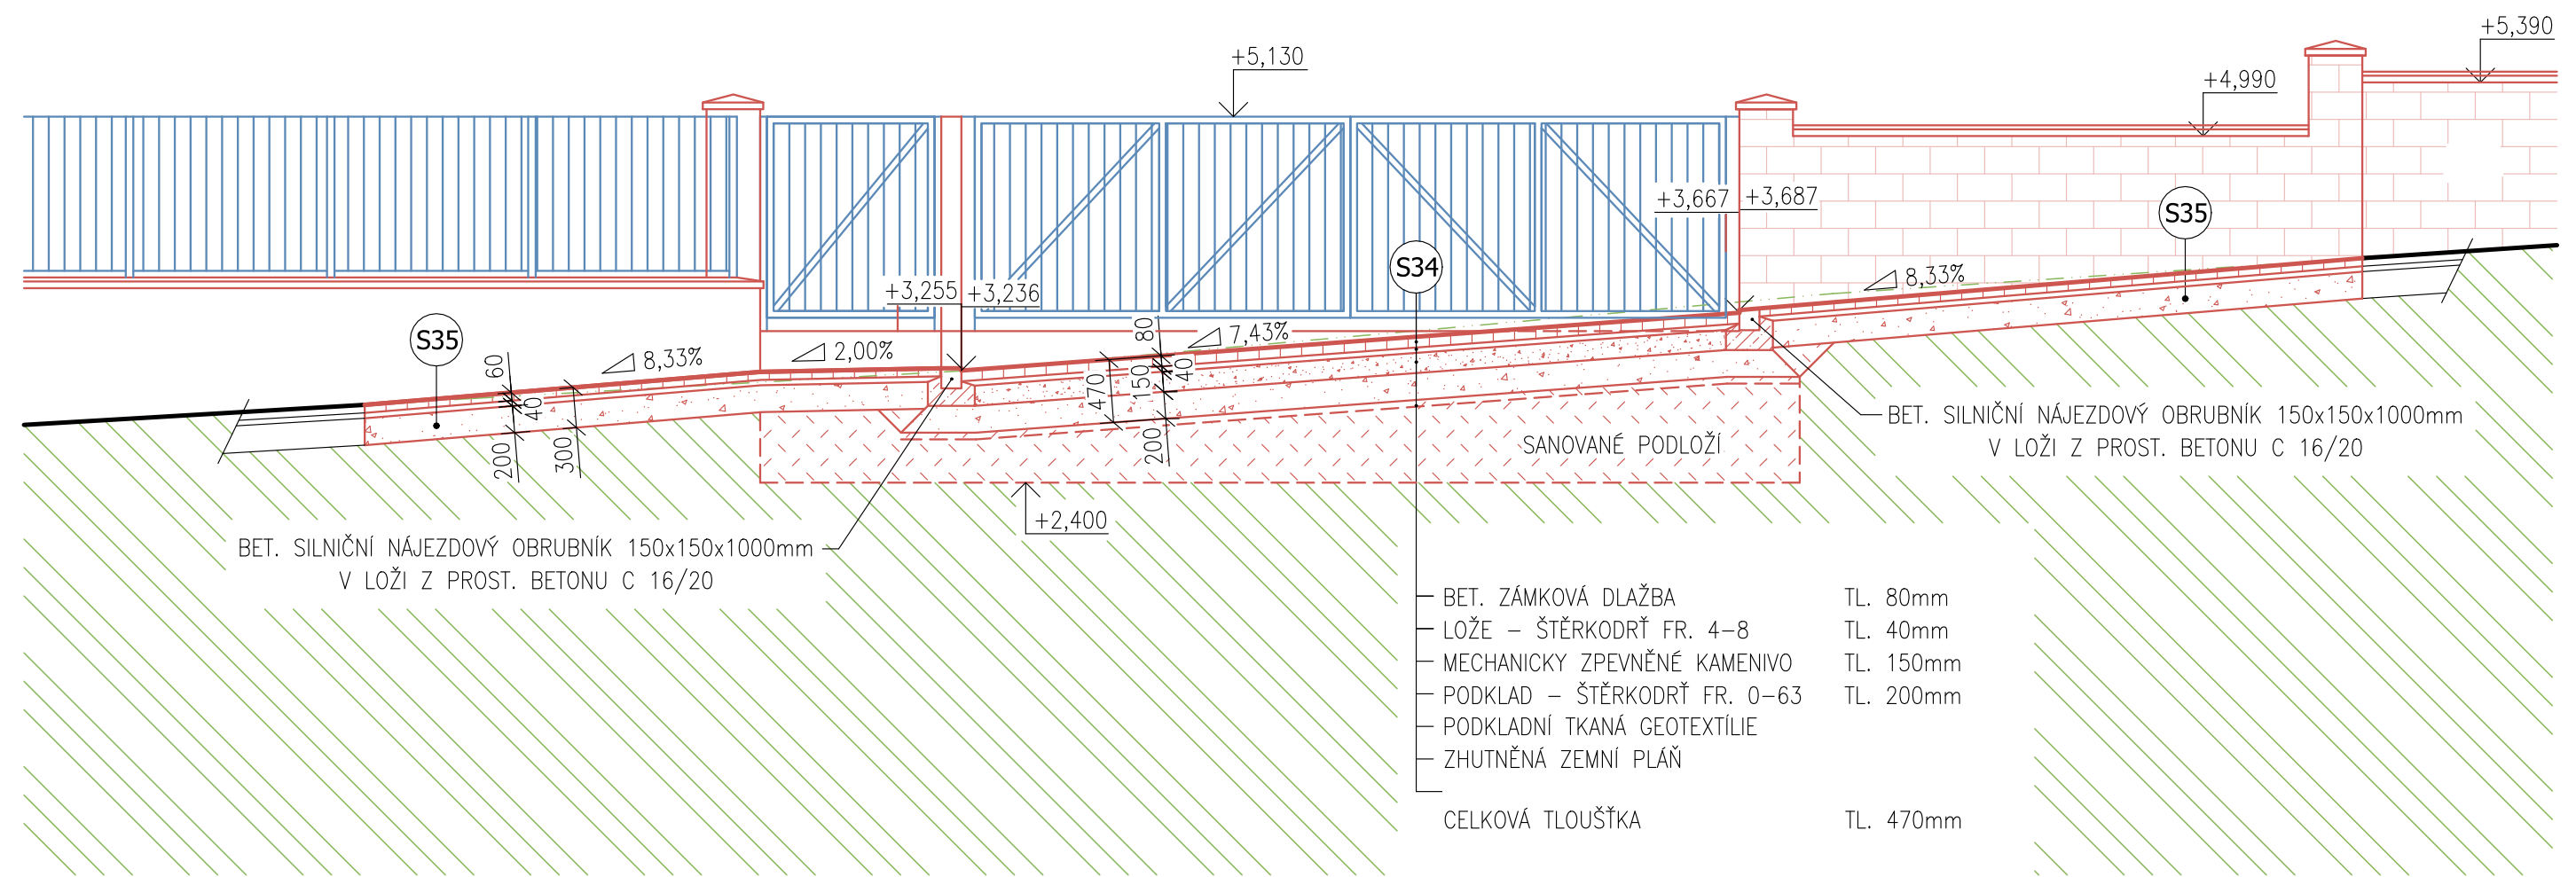

VÝPIS SKLADEB KONSTRUKCÍ

S34	ZPEVNĚNÉ PLOCHY PRO POJEZD VOZIDLY DO 3,5t	
	- BET. ZÁMKOVÁ DLAŽBA TL. 80 mm	80 mm
S35	- LOŽE - ŠTĚRKODRŤ FR. 4-8 TL. 40 mm	40 mm
	- MECHANICKY ZPEVNĚNÉ KAMENIVO TL. 150 mm	150 mm
S35	- PODKLAD - ŠTĚRKODRŤ FR. 0-63 TL. 200 mm	200 mm
	- PODKLADNÍ TKANÁ GEOTEXTÍLIE	
S35	- ZHUTNĚNÁ ZEMNÍ PLÁŇ (SANOVANÉ (STABILIZOVANÉ) PODLOŽÍ) - E _{def2} ≥ 45 MPa	
S35	CHODNÍKY (POCHŮZNÉ ZPEVNĚNÉ PLOCHY)	
	- BET. ZÁMKOVÁ DLAŽBA TL. 60 mm	60 mm
S35	- LOŽE - ŠTĚRKODRŤ FR. 4-8 TL. 40 mm	40 mm
	- PODKLAD - ŠTĚRKODRŤ FR. 16-32 TL. 200 mm	200 mm
S35	- PODKLADNÍ TKANÁ GEOTEXTÍLIE	
	- ZHUTNĚNÁ ZEMNÍ PLÁŇ - E _{def2} ≥ 30 MPa	

±0,000 = 190,410 (B.p.v.)

Zodpovědný projektant:	Vedoucí projektu:	Vypracoval:	 SPZ DESIGN, s.r.o. Moravská 359/13 779 00 Olomouc - Holice IČ: 278 31 132 telefon: 585 150 411 e-mail: spz.design@seznam.cz web: www.spzdesign.cz	
Ing. Karel Chadima	Ing. Petr Zavadil	Ing. Petr Zavadil (textová část) Ing. Karel Chadima (výkresová část)		
Kraj: JIhomoravský	Místo: Přibice, č.p. 84, parc. č. st. 351, st. 137, st. 136, 1630, 1631/1, 1631/2, 1631/3, 1631/4, 2199/2, 2200/1 a 2206/1, k.ú. Přibice			
Investor: Obec Přibice, č.p. 348, 691 24 Přibice			Účel projektu:	DPS
PŘESTAVBA A ZMĚNA ÚČELU UŽÍVÁNÍ KULTURNÍHO DOMU NA POLYFUNKČNÍ CENTRUM S MULTIFUNKČNÍM SÁLEM			Datum:	6/2018
			Číslo archivní/zakázky:	41/18-S
			Verze tisku:	V 1.0
			Formát výkresu:	2 A4
Obsah výkresu: PŘÍČNÝ ŘEZ SJEZDEM (V OSE CHODNÍKU)			Měřítko:	Číslo výkresu:
			1:50	D.1.1b-24