


ŘEZ G-G' - PODÉLNÝ ŘEZ SJEZDEM ZE SIL. II/381, MĚŘÍTKO 1:50

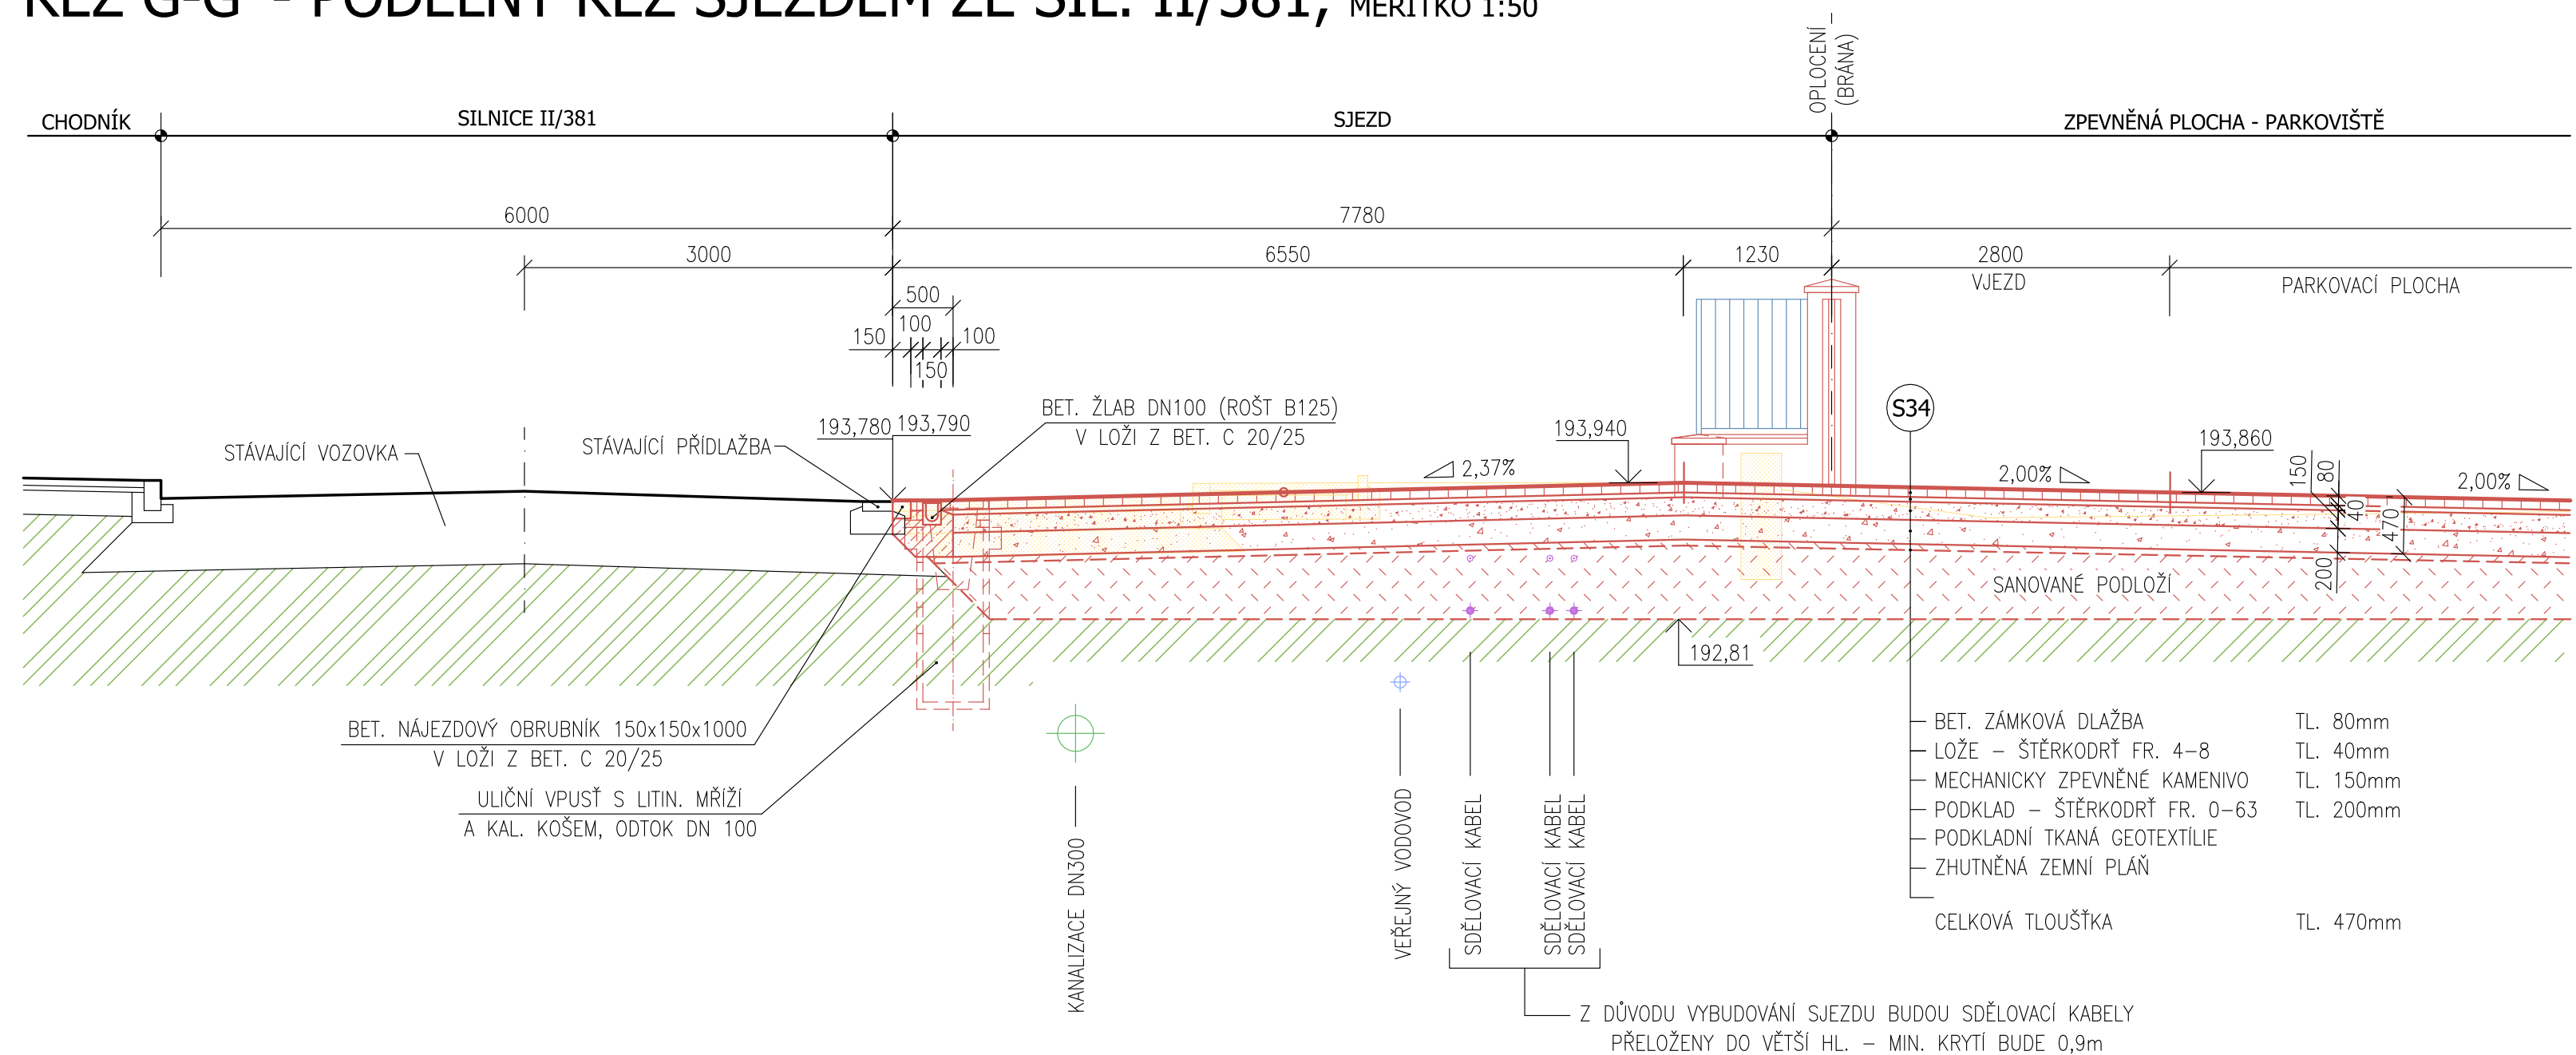

±0,000 = 190,410 (B.p.v.)

Zodpovědný projektant:		Vedoucí projektu:	Vypracoval:	<div><div>SPZ DESIGN</div><div>SPZ DESIGN, s.r.o. Moravská 359/13 779 00 Olomouc - Holice IČ: 278 31 132 telefon: 585 150 411 e-mail: spz.design@seznam.cz web: www.spzdesign.cz</div></div>	
Ing. Karel Chadima		Ing. Petr Zavadil	Ing. Petr Zavadil (textová část) Ing. Karel Chadima (výkresová část)		
Kraj: JIhomoravský	Místo: Příbice, č.p. 84, parc. č. st. 351, st. 137, st. 136, 1630, 1631/1, 1631/2, 1631/3, 1631/4, 2199/2, 2200/1 a 2206/1, k.ú. Příbice				
Investor: Obec Příbice, č.p. 348, 691 24 Příbice				Účel projektu:	DPS
Název stavby: <b>PŘESTAVBA A ZMĚNA ÚČELU UŽÍVÁNÍ KULTURNÍHO DOMU NA POLYFUNKČNÍ CENTRUM S MULTIFUNKČNÍM SÁLEM</b>				Datum:	6/2018
				Číslo archivní/zakázky:	41/18-S
				Verze tisku:	V 1.0
				Formát výkresu:	3 A4
Obsah výkresu: <b>ŘEZ G-G' - PODÉLNÝ ŘEZ SJEZDEM ZE SIL. II/381</b>				Měřítko:	Číslo výkresu:
				1:50	D.1.1b-23