



PROSTOR PRO UMÍSTĚNÍ VENKOVNÍCH KONDENZAČNÍCH JEDNOTEK NA STŘEŠE PŘÍSTŘEŠKY

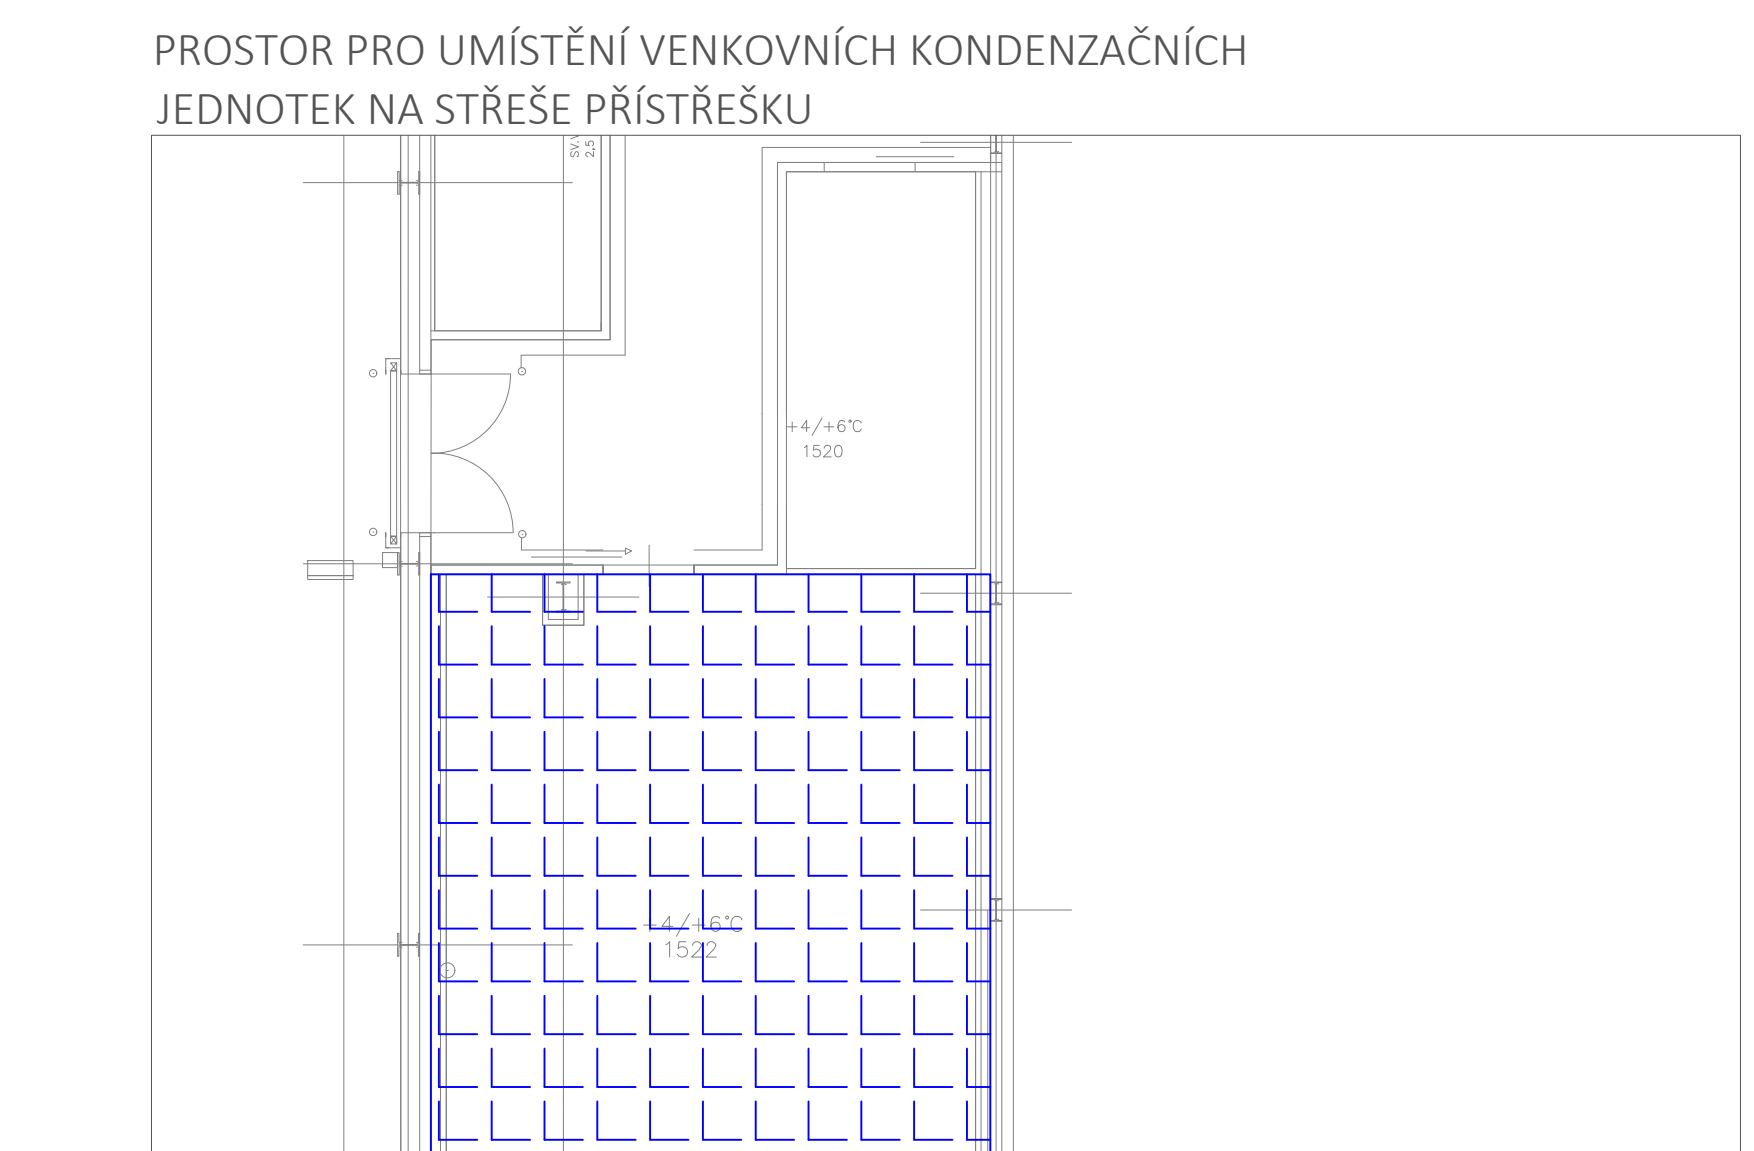

PROSTOR PRO UMÍSTĚNÍ VENKOVNÍCH KONDENZAČNÍCH JEDNOTEK NA STŘEŠE PŘÍSTŘEŠKY

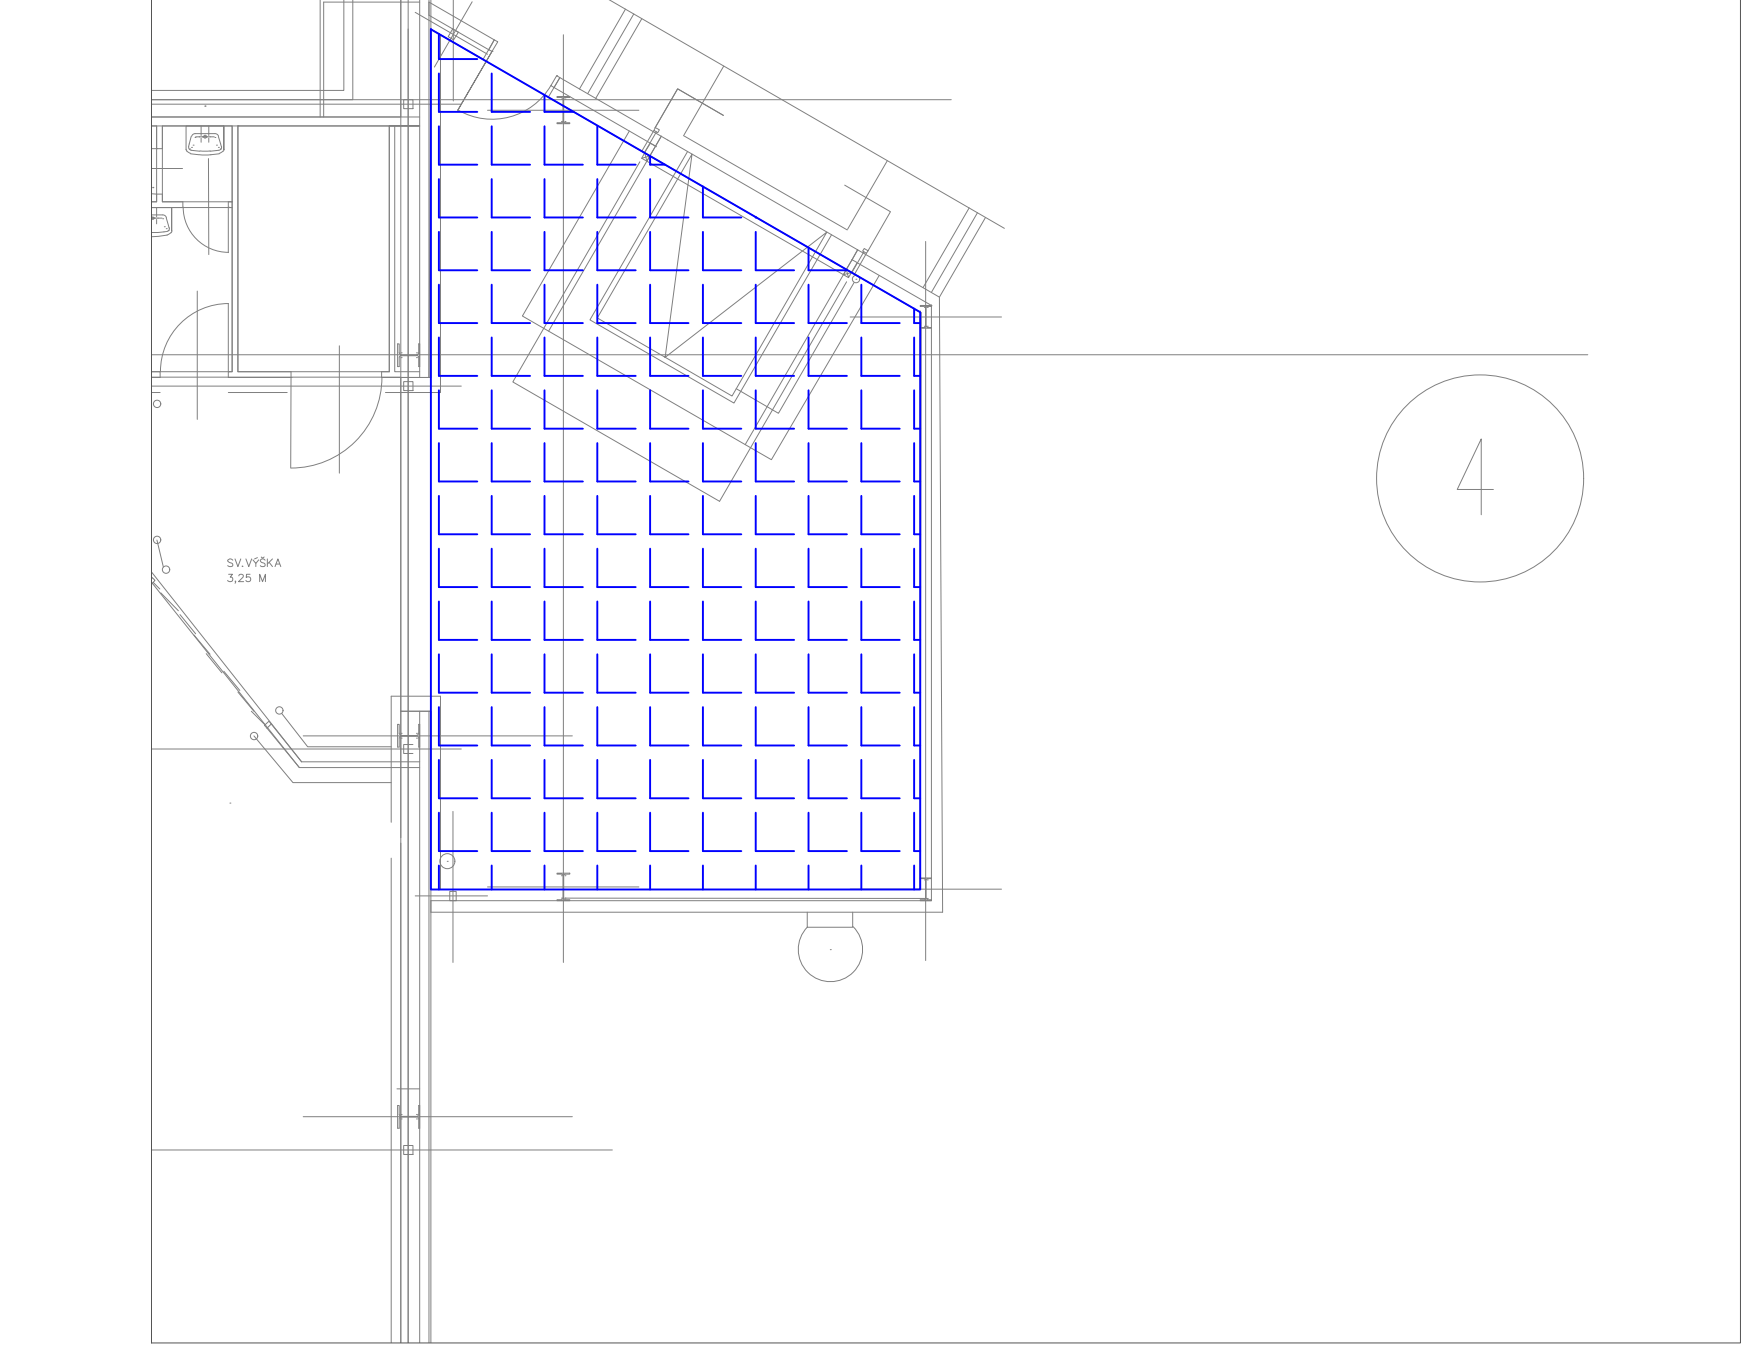

PROSTOR PRO UMÍSTĚNÍ VENKOVNÍCH KONDENZAČNÍCH JEDNOTEK NA STŘEŠE PŘÍSTŘEŠKY



		SG Geotechnika a.s. Geologická 998/4, 152 00 Praha 5			
Objednatel:					MAKRO Cash&Carry ČR s.r.o.
Název zakázky:		MAKRO PRAHA HRADEC KRÁLOVÉ			
Číslo zakázky:	Zpracoval:	Schválil:	Měřitko:	Datum:	
-	-	-	1 : 100	září 2018	
DISPOZICE POTRAVINOVÉHO CHLAZENÍ				Číslo přílohy:	
				01	