


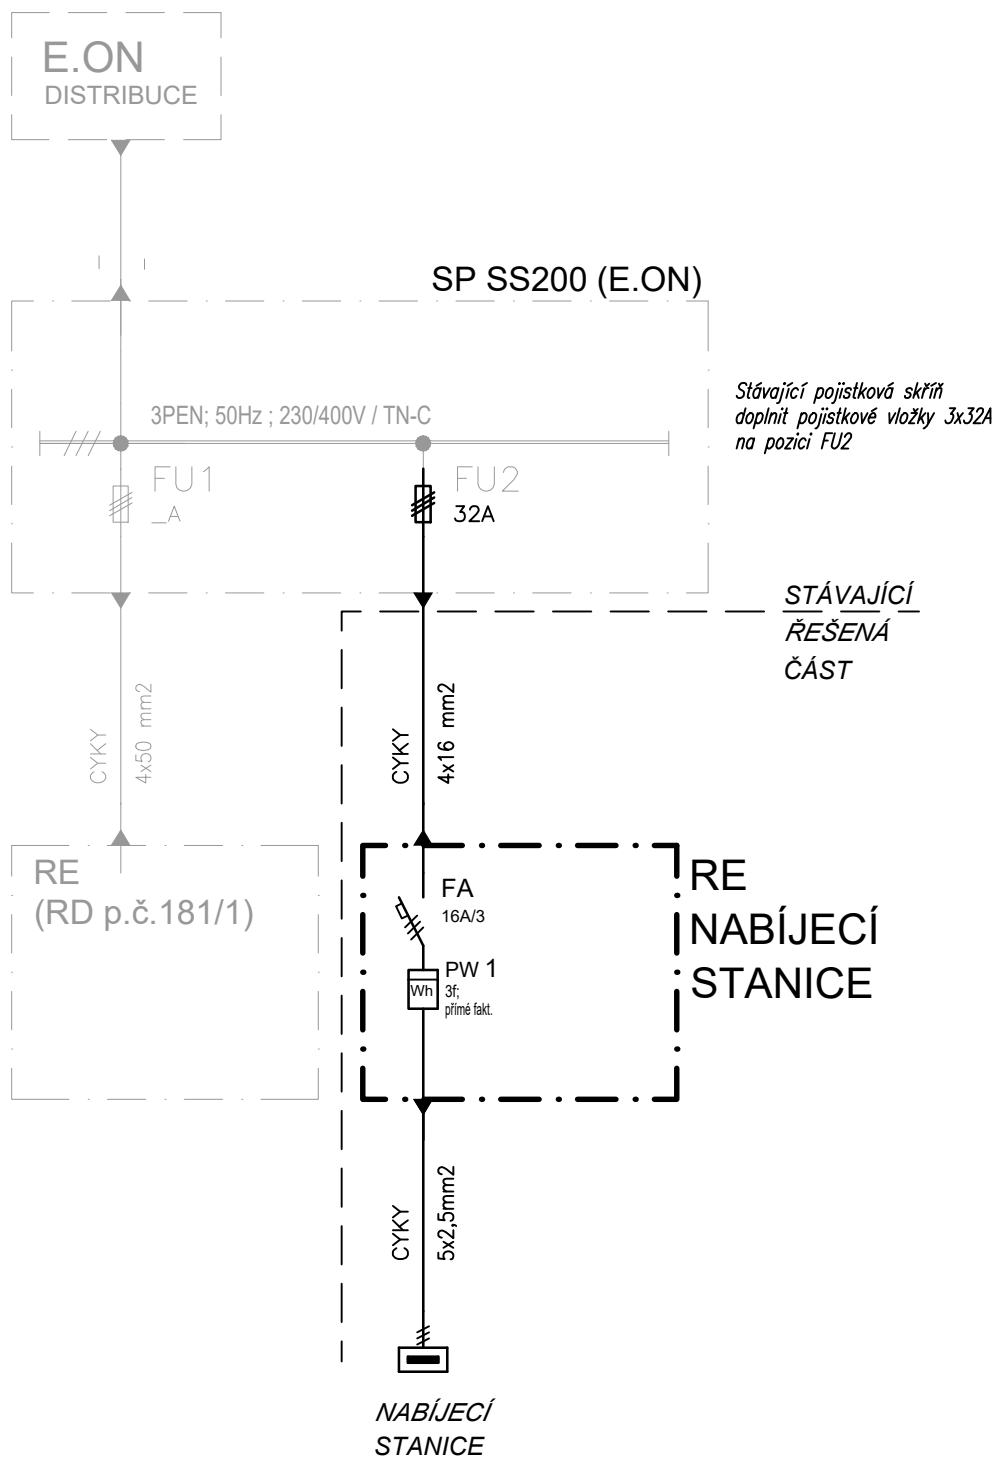

ROZVODNÁ SOUSTAVA NN
 3+N+PE AC 50Hz, 3x230/400V /TN-C-S
 OCHRANA PŘED ÚRAZEM EL. PROUDEM DLE ČSN 33 2000-4-41 ed.3
 - SAMOČINNÝM ODPOJENÍM OD ZDROJE V SÍTI TN POJISTKAMI A JISTIČI
 Pozn. NEDÍLNOU SOUČÁSTÍ JE TECHNICKÁ ZPRÁVA.

ZODP. PROJEKTANT	ELEKTROINSTALACE	Ing. Josef Ferenc - projekce elektro Bukovinka 201, 679 05; IČO 763 56 418 josef@ferenc.name; tel.: 775 753 227	
ING. JOSEF FERENC	ČKAIT Č.1004790		
STAVEBNÍK: Buddyjet s.r.o., Školní 104, 664 58 PRACE, IČO: 29355150		ZAKÁZKA ČÍSLO 2019-05	
KATASTR.ÚZEMÍ : p.č. 180; Pod kostelem 372, 664 07 Pozořice		ARCHIVNÍ ČÍSLO	
stavba :		STUPEŇ: Jednostupňový projekt	
Nabíjecí stanice elektromobilů - Pozořice		FORMÁT 1 A4	
část : ELEKTROINSTALACE		DATUM 27.05.2019	
obsah :		MĚŘITKO	ČÍSLO VÝKR.
PŘEHLEDOVÉ SCHÉMA		-	03