


# SITUACE (1:500) - k.ú POZOŘICE

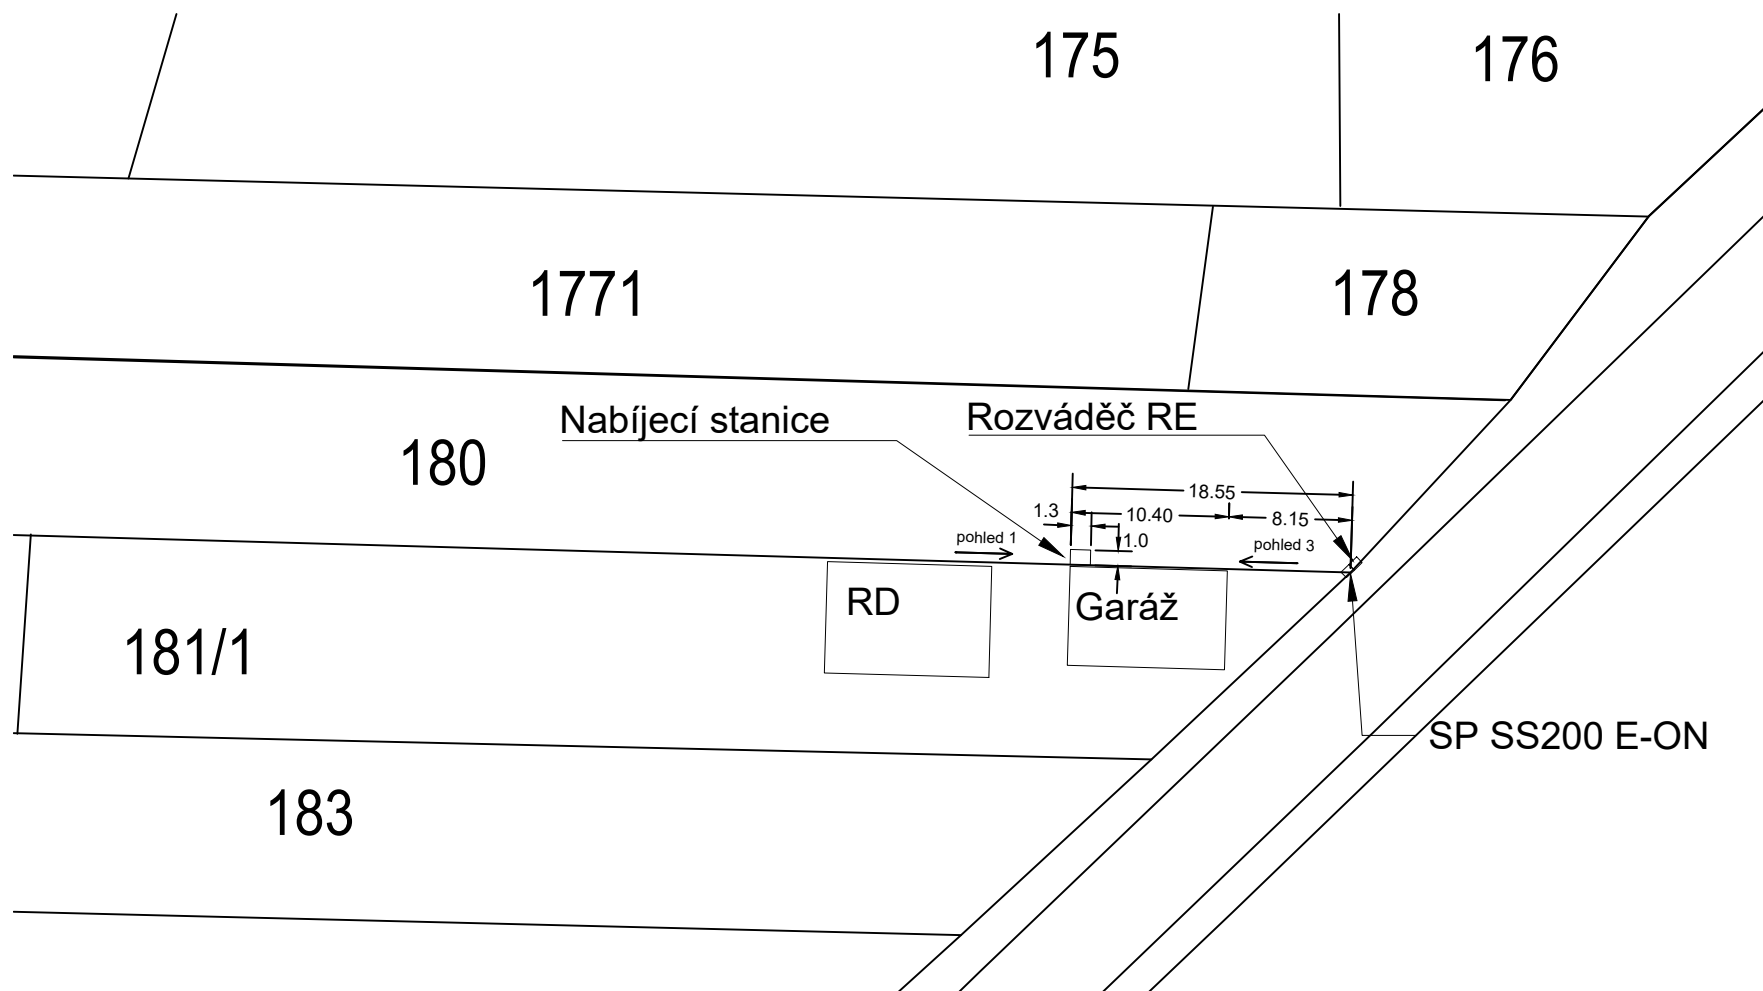

|                                                                     |                  |   |                       |
|---------------------------------------------------------------------|------------------|---|-----------------------|
| ZODP. PROJEKTANT                                                    | ELEKTROINSTALACE | Ing. Josef Ferenc - projekce elektro<br>Bukovinka 201, 679 05; IČO 763 56 418<br>josef@ferenc.name; tel.: 775 753 227 |                       |
| ING. JOSEF FERENC                                                   | ČKAIT Č.1004790  |   |                       |
| STAVEBNÍK: Buddyjet s.r.o., Školní 104, 664 58 PRACE, IČO: 29355150 |                  | ZAKÁZKA ČÍSLO   | 2019-05               |
| KATASTR.ÚZEMÍ : p.č. 180; Pod kostelem 372, 664 07 Pozořice         |                  | ARCHIVNÍ ČÍSLO   |                       |
| stavba :                                                            |                  | STUPEŇ:   | Jednostupňový projekt |
| Nabíjecí stanice elektromobilů - Pozořice                           |                  | FORMÁT   | 1 A4                  |
| část : ELEKTROINSTALACE                                             |                  | DATUM   | 29.09.2019            |
| obsah :                                                             |                  | MĚŘÍTKO   | ČÍSLO VÝKR.           |
| SITUACE                                                             |                  | 1:500   | 04                    |