


Výkop pro
kabel CYKY 5X2,5
Nabíjecí
stanice

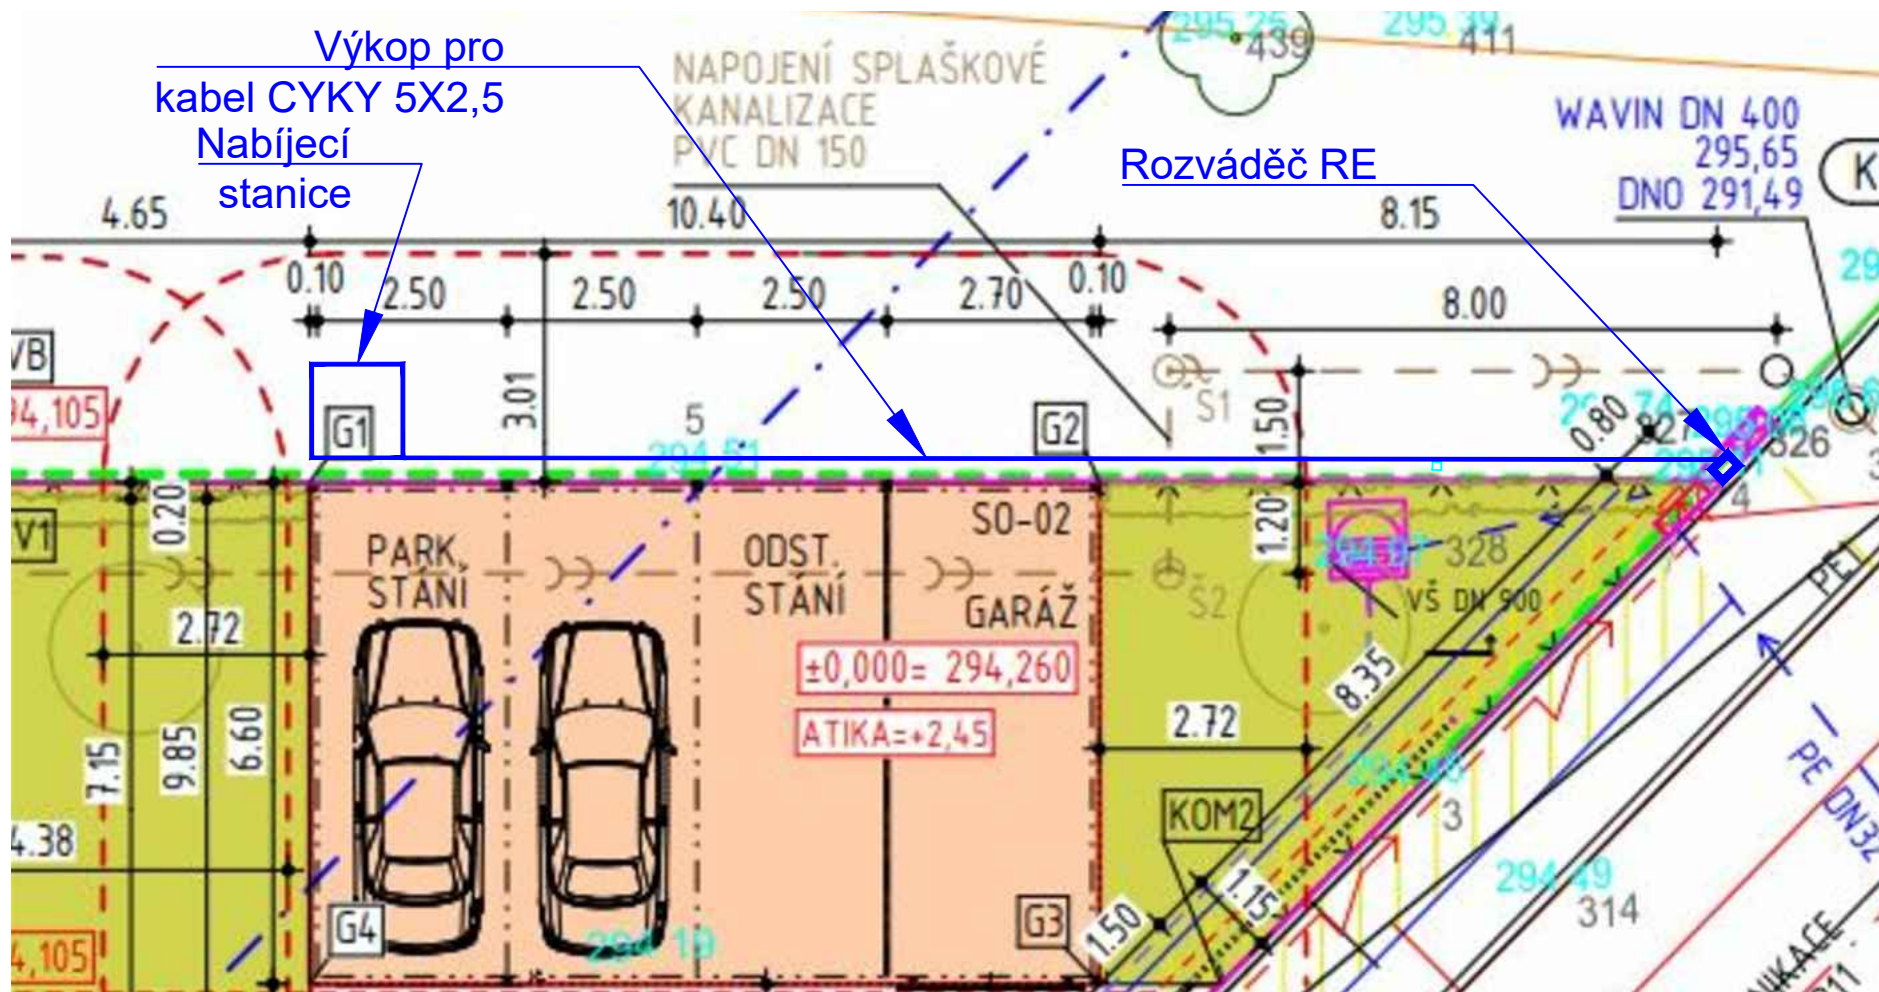

ZODP. PROJEKTANT	ELEKTROINSTALACE	Ing. Josef Ferenc - projekt elektro	
ING. JOSEF FERENC	ČKAIT Č.1004790	Bukovinka 201, 679 05; IČO 763 56 418 josef@ferenc.name; tel.: 775 753 227	
STAVEBNÍK: Buddyjet s.r.o., Školní 104, 664 58 PRACE, IČO: 29355150		ZAKÁZKA ČÍSLO	2019-05
KATASTR.ÚZEMÍ : p.č. 180; Pod kostelem 372, 664 07 Pozořice		ARCHIVNÍ ČÍSLO	
stavba : Nabíjecí stanice elektromobilů - Pozořice část : ELEKTROINSTALACE		STUPEŇ:	Jednostupňový projekt
		FORMÁT	1 A4
		DATUM	27.05.2019
obsah : KOORDINAČNÍ SITUACE		MĚŘITKO 1:100	ČÍSLO VÝKR. 05