



POHLED 3

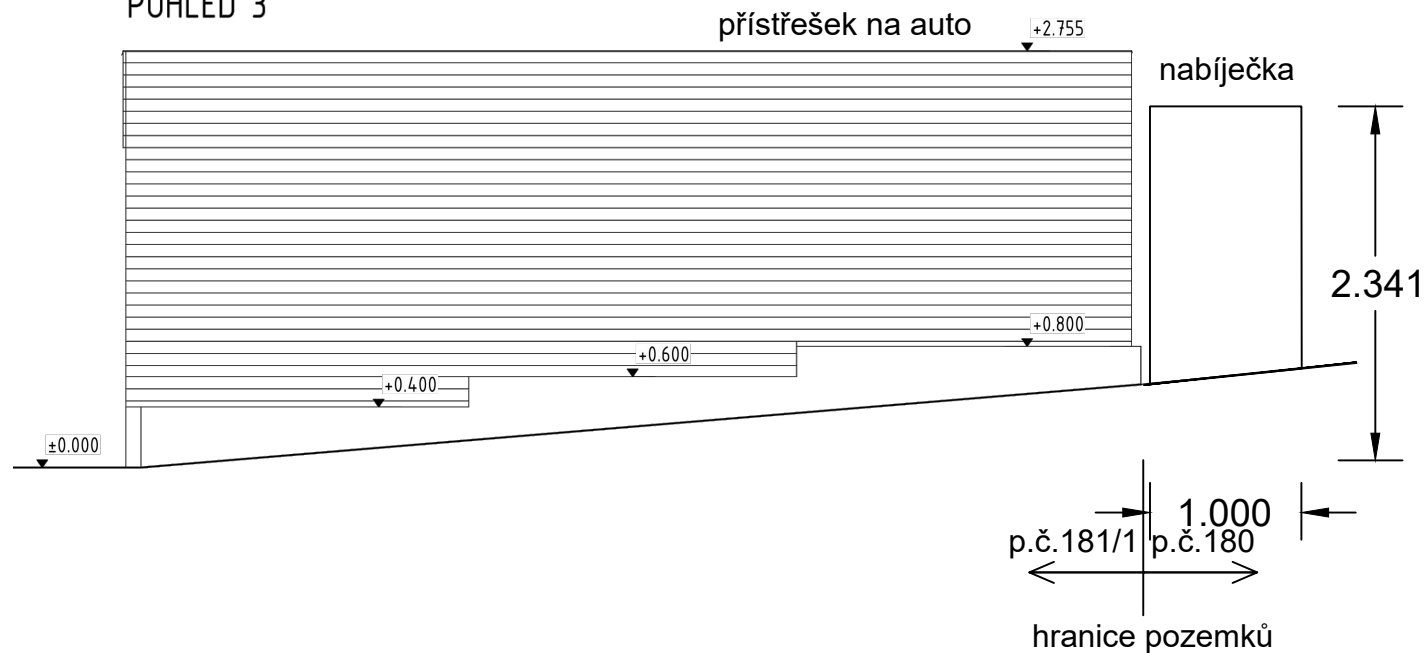

Pohled 1

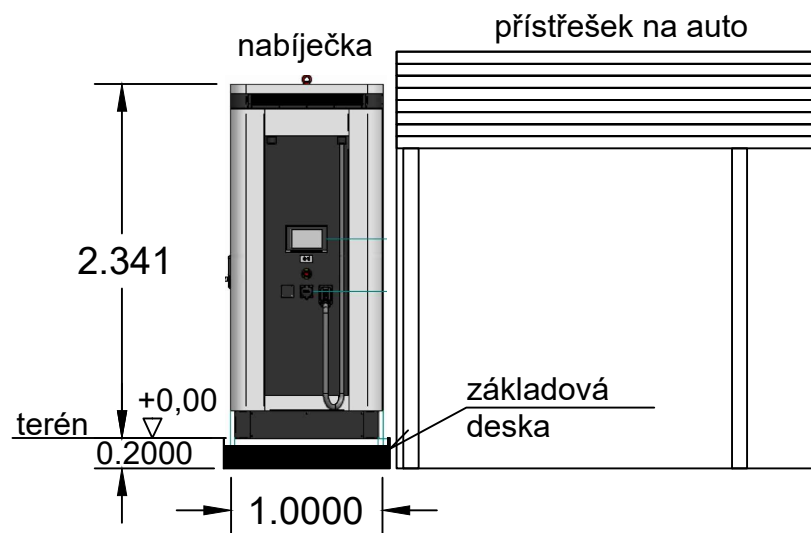

ZODP. PROJEKTANT	ELEKTROINSTALACE	Ing. Josef Ferenc - projekce elektro Bukovinka 201, 679 05; IČO 763 56 418 josef@ferenc.name; tel.: 775 753 227	
ING. JOSEF FERENC	ČKAIT Č.1004790		
STAVEBNÍK: Buddyjet s.r.o., Školní 104, 664 58 PRACE, IČO: 29355150		ZAKÁZKA ČÍSLO	2019-05
KATASTR.ÚZEMÍ : p.č. 180; Pod kostelem 372, 664 07 Pozořice		ARCHIVNÍ ČÍSLO	
stavba :		STUPEŇ:	Jednostupňový projekt
Nabíjecí stanice elektromobilů - Pozořice		FORMÁT	1 A4
část : ELEKTROINSTALACE		DATUM	29.09.2019
obsah :		MĚŘÍTKO	ČÍSLO VÝKR.
POHLEDY		1:50	06