


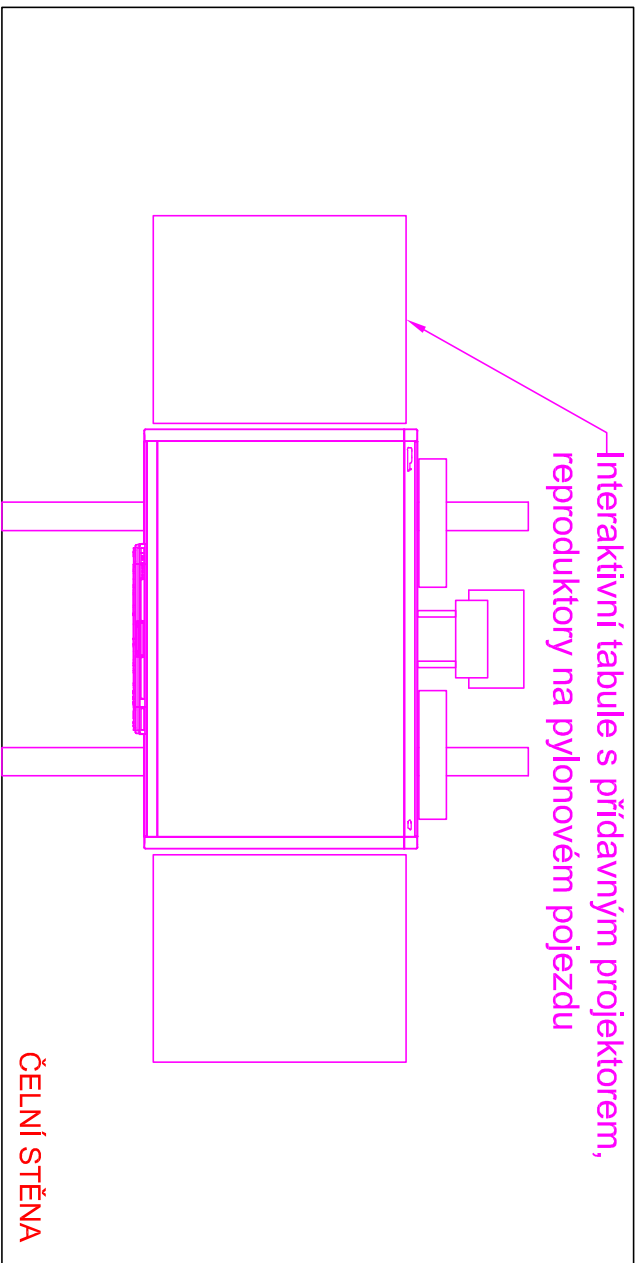
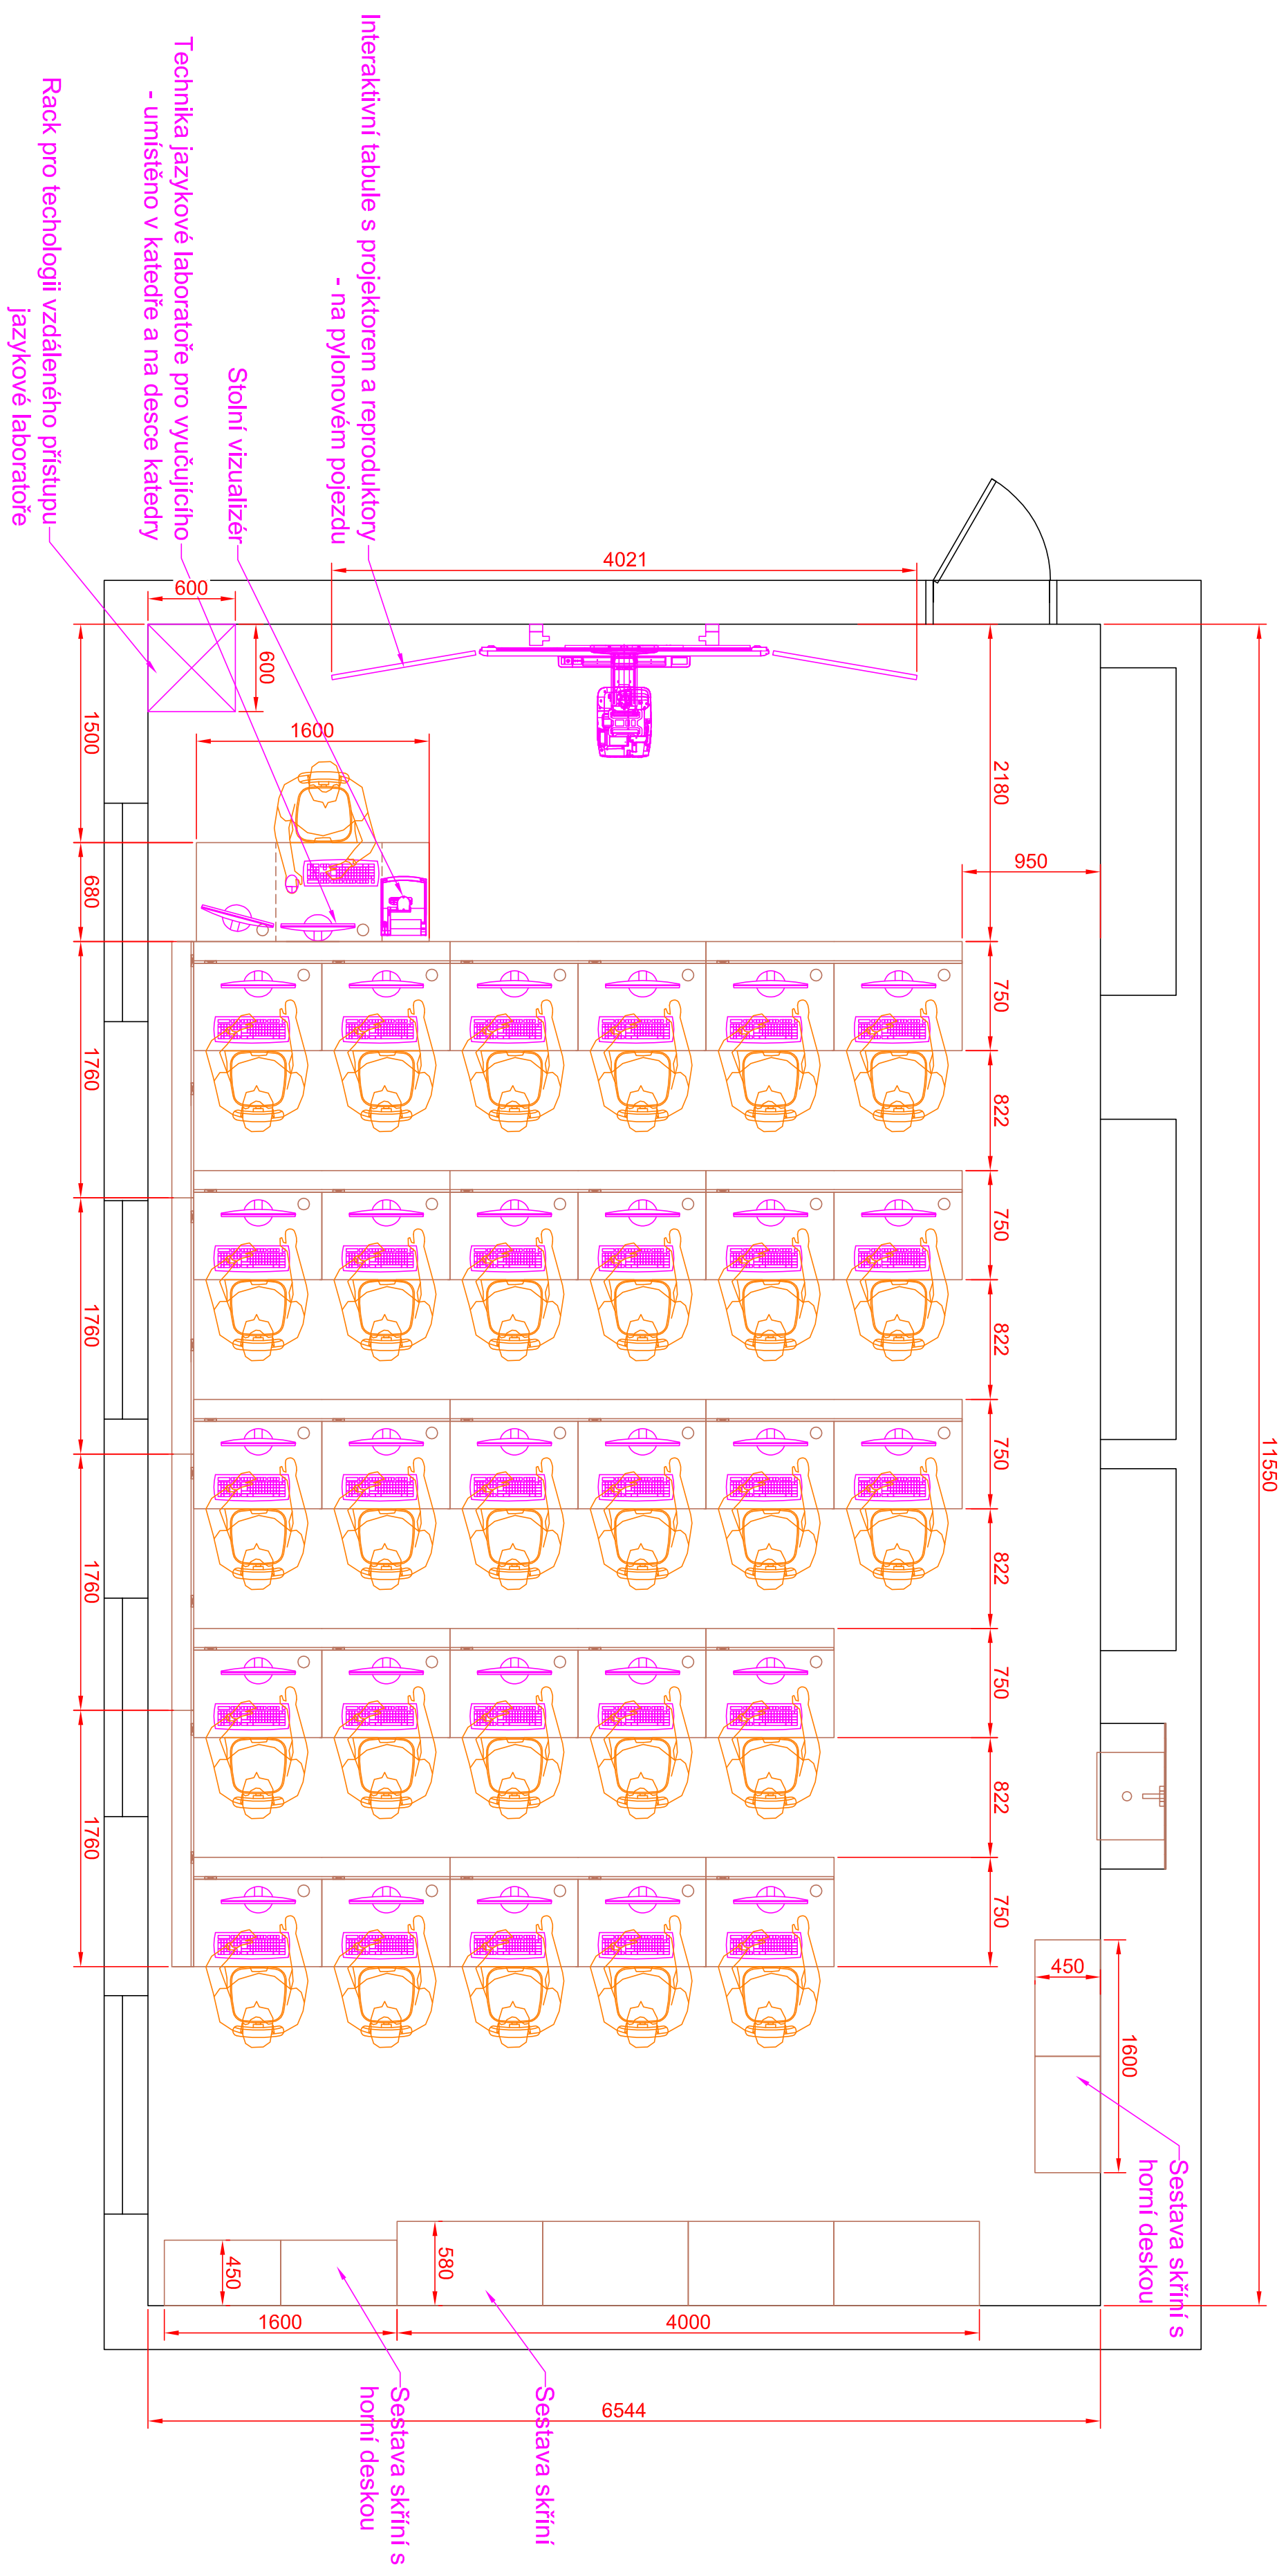


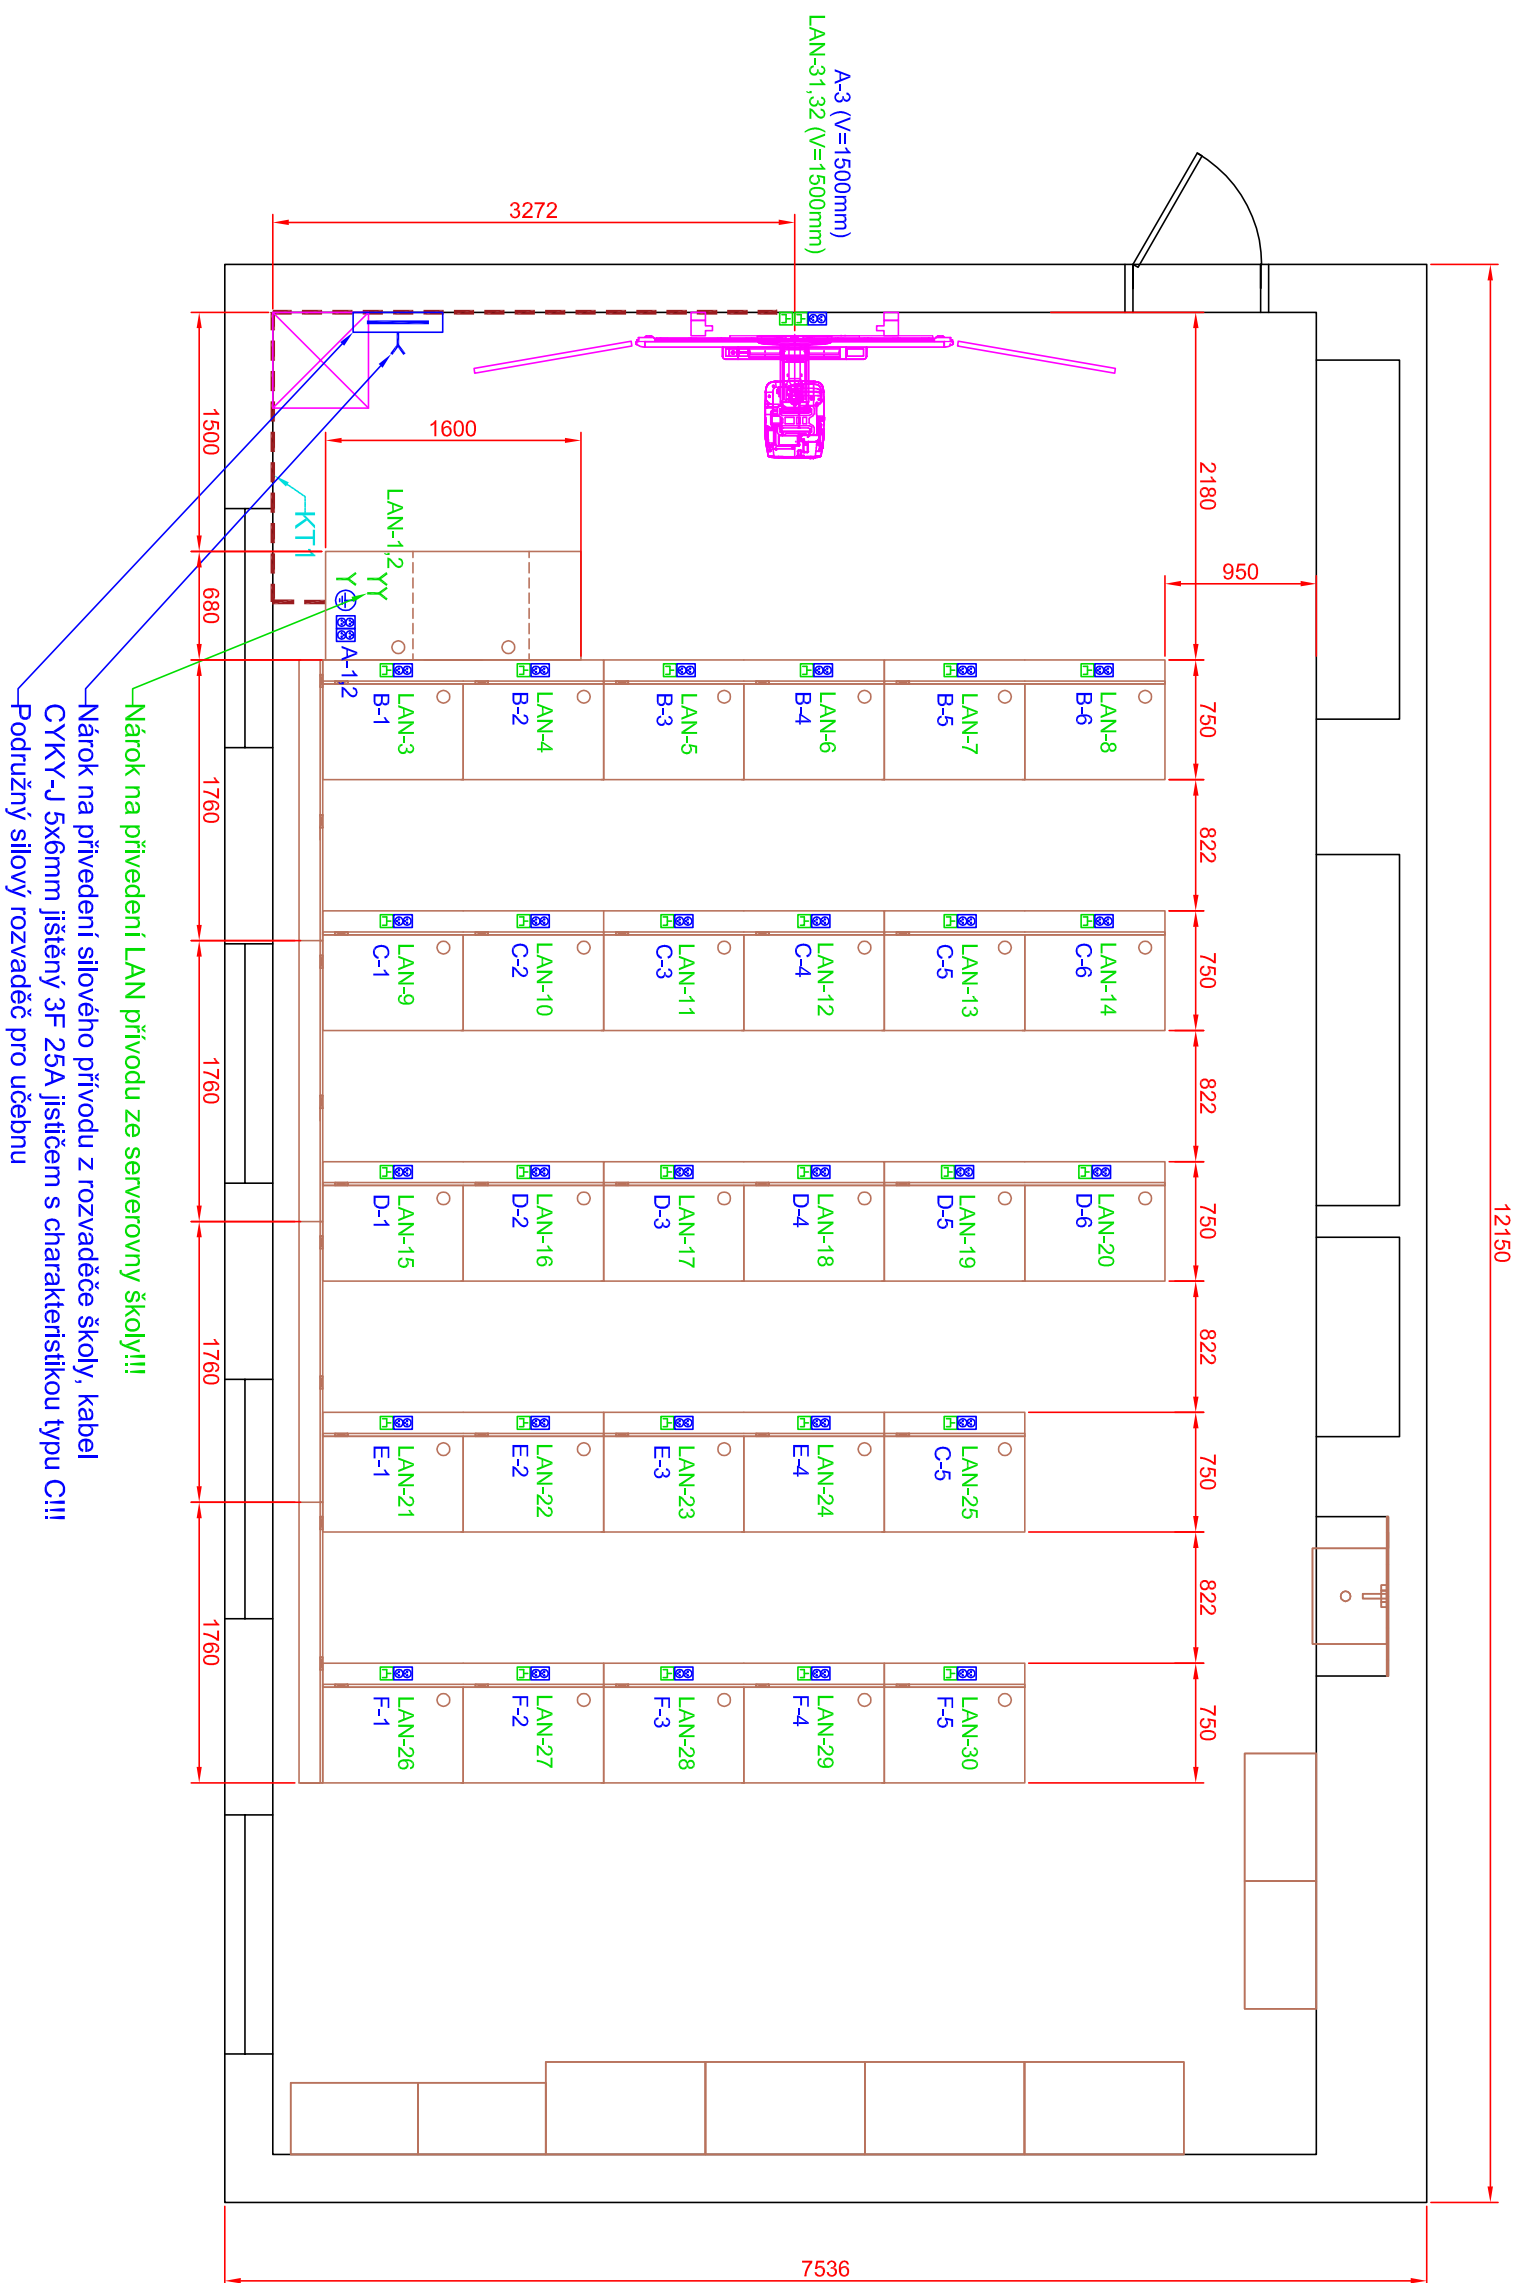

|                     |  |                                                                                         |  |
|---------------------|--|-----------------------------------------------------------------------------------------|--|
| AKCE:               |  | JAZYKOVÁ UČEBNA<br>ZŠ Mutěnice                                                          |  |
| VYPRACOVAL:         |  | Sebastian Fenyk                                                                         |  |
| VEDOUcí PROJEKTANT: |  | Ing. Jaroslav Havlíček                                                                  |  |
| INVESTOR:           |  | Základní škola a Mateřská škola Mutěnice, okres Hodonín<br>Břeňská 777, 696 11 Mutěnice |  |
| OBSAH:              |  | JAZYKOVÁ UČEBNA<br>ROZVRŽENÍ AV TECHNIKY                                                |  |
| Č. VÝKRESU:         |  | 01                                                                                      |  |

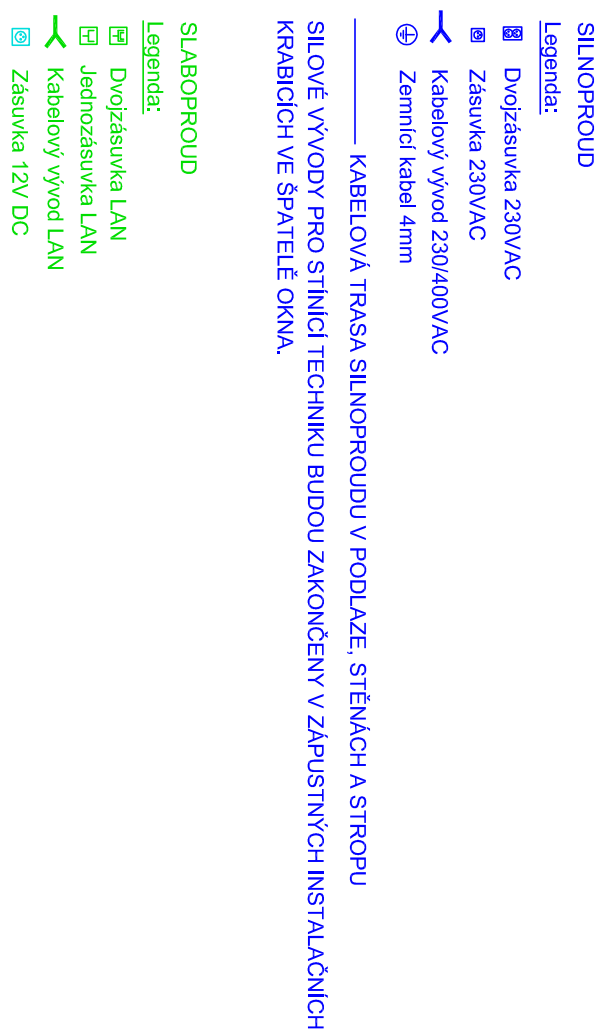

V případě montáže osvětlení nad interaktivní tabulí, je zapotřebí zohlednit pohyb datového projektoru. Projektor vychývá cca 600mm od čelní stěny. Nutná koordinace s AV !!!

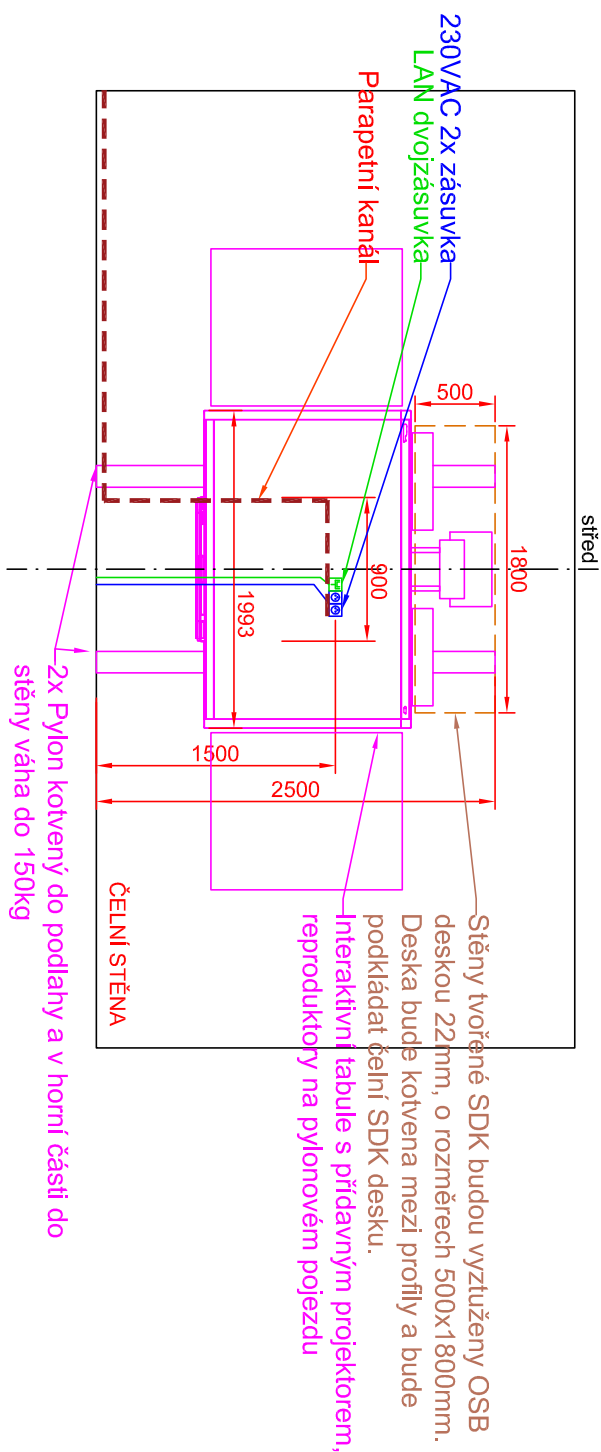

----- KABELOVÁ TRASA PRO AV, VEDENO V LÍSTOVÉM SYSTÉMU

CHRANIČKY BUDOU VEDENÝ V DRŽÁKY A VYVEDENÉ DO STŘEDU STOLŮ,  
 CHRANIČKY BUDE VEDENÝ MIMO KOTVÍČI BODY, NEJMENŠÍ PŮLOMĚR OHYBU CHRANIČEK  
 BUDE 200mm, V CHRANIČKÁCH BUDE ZAČLENĚN PROTÁHOVACÍ DRÁT VÝŠ ZAKONČENÝ OKEM.

KT = KABELOVÁ TRASA, VIZ TABULKA TRAS


**TABULKA NAROKOVANÝCH KABELOVÝCH TRAS**

**NEJEDNÁ SE O TRASY PRO SILNOPROUDÉ ROZVODY!!! SILNOPROUDÉ ROZVODY BUDOU VEDENY V DRÁŽKÁCH VEDLE CHRÁNIČEK A TAKÉŽ VVEDENY DO STOLŮ.**


Náročijšie po investícii (škole) - dotazník nového síťového rozvaděče v učebně (kabel CYK7-1 5x6mm, jističový 3F 25A [jistíčen s charakteristikou C])

|                     |  |   |         |
|---------------------|--|---|---------|
| AKCE:               |  | JAZYKOVÁ UČEBNA<br>ZŠ Mutěnice                                                                                           |         |
| VYPRACOVAL:         |  | Sebastian Fenýk   |         |
| VEDOUcí PROJEKTANT: |  | Ing. Jaroslav Havlíček                                                                                                   |         |
| INVESTOR:           |  | Základní škola a Mateřská škola Mutěnice, okres Hodonín<br>Brněnská 777, 696 11 Mutěnice                                 |         |
| OBSAH:              |  | JAZYKOVÁ UČEBNA<br>ROZVRŽENÍ SILNOPROUDU, SLABOPROUDU A TRAS                                                             |         |
|                     |  | <div>4<sup>AM</sup> DESIGN</div> <div>DESIGN 4AM s.r.o.<br/>design@amdesignstav.cz<br/>102 00 PRAHA 10, Pražská 83</div> |         |
|                     |  | DATUM:   | 11/2019 |
|                     |  | Č. PARÉ:   |         |
|                     |  | STUPEŇ:   | DVD     |
|                     |  | MĚŘÍTKO:   |         |
|                     |  | Č. VÝKRESU:   | 02      |

## Zapojení silnoproudu

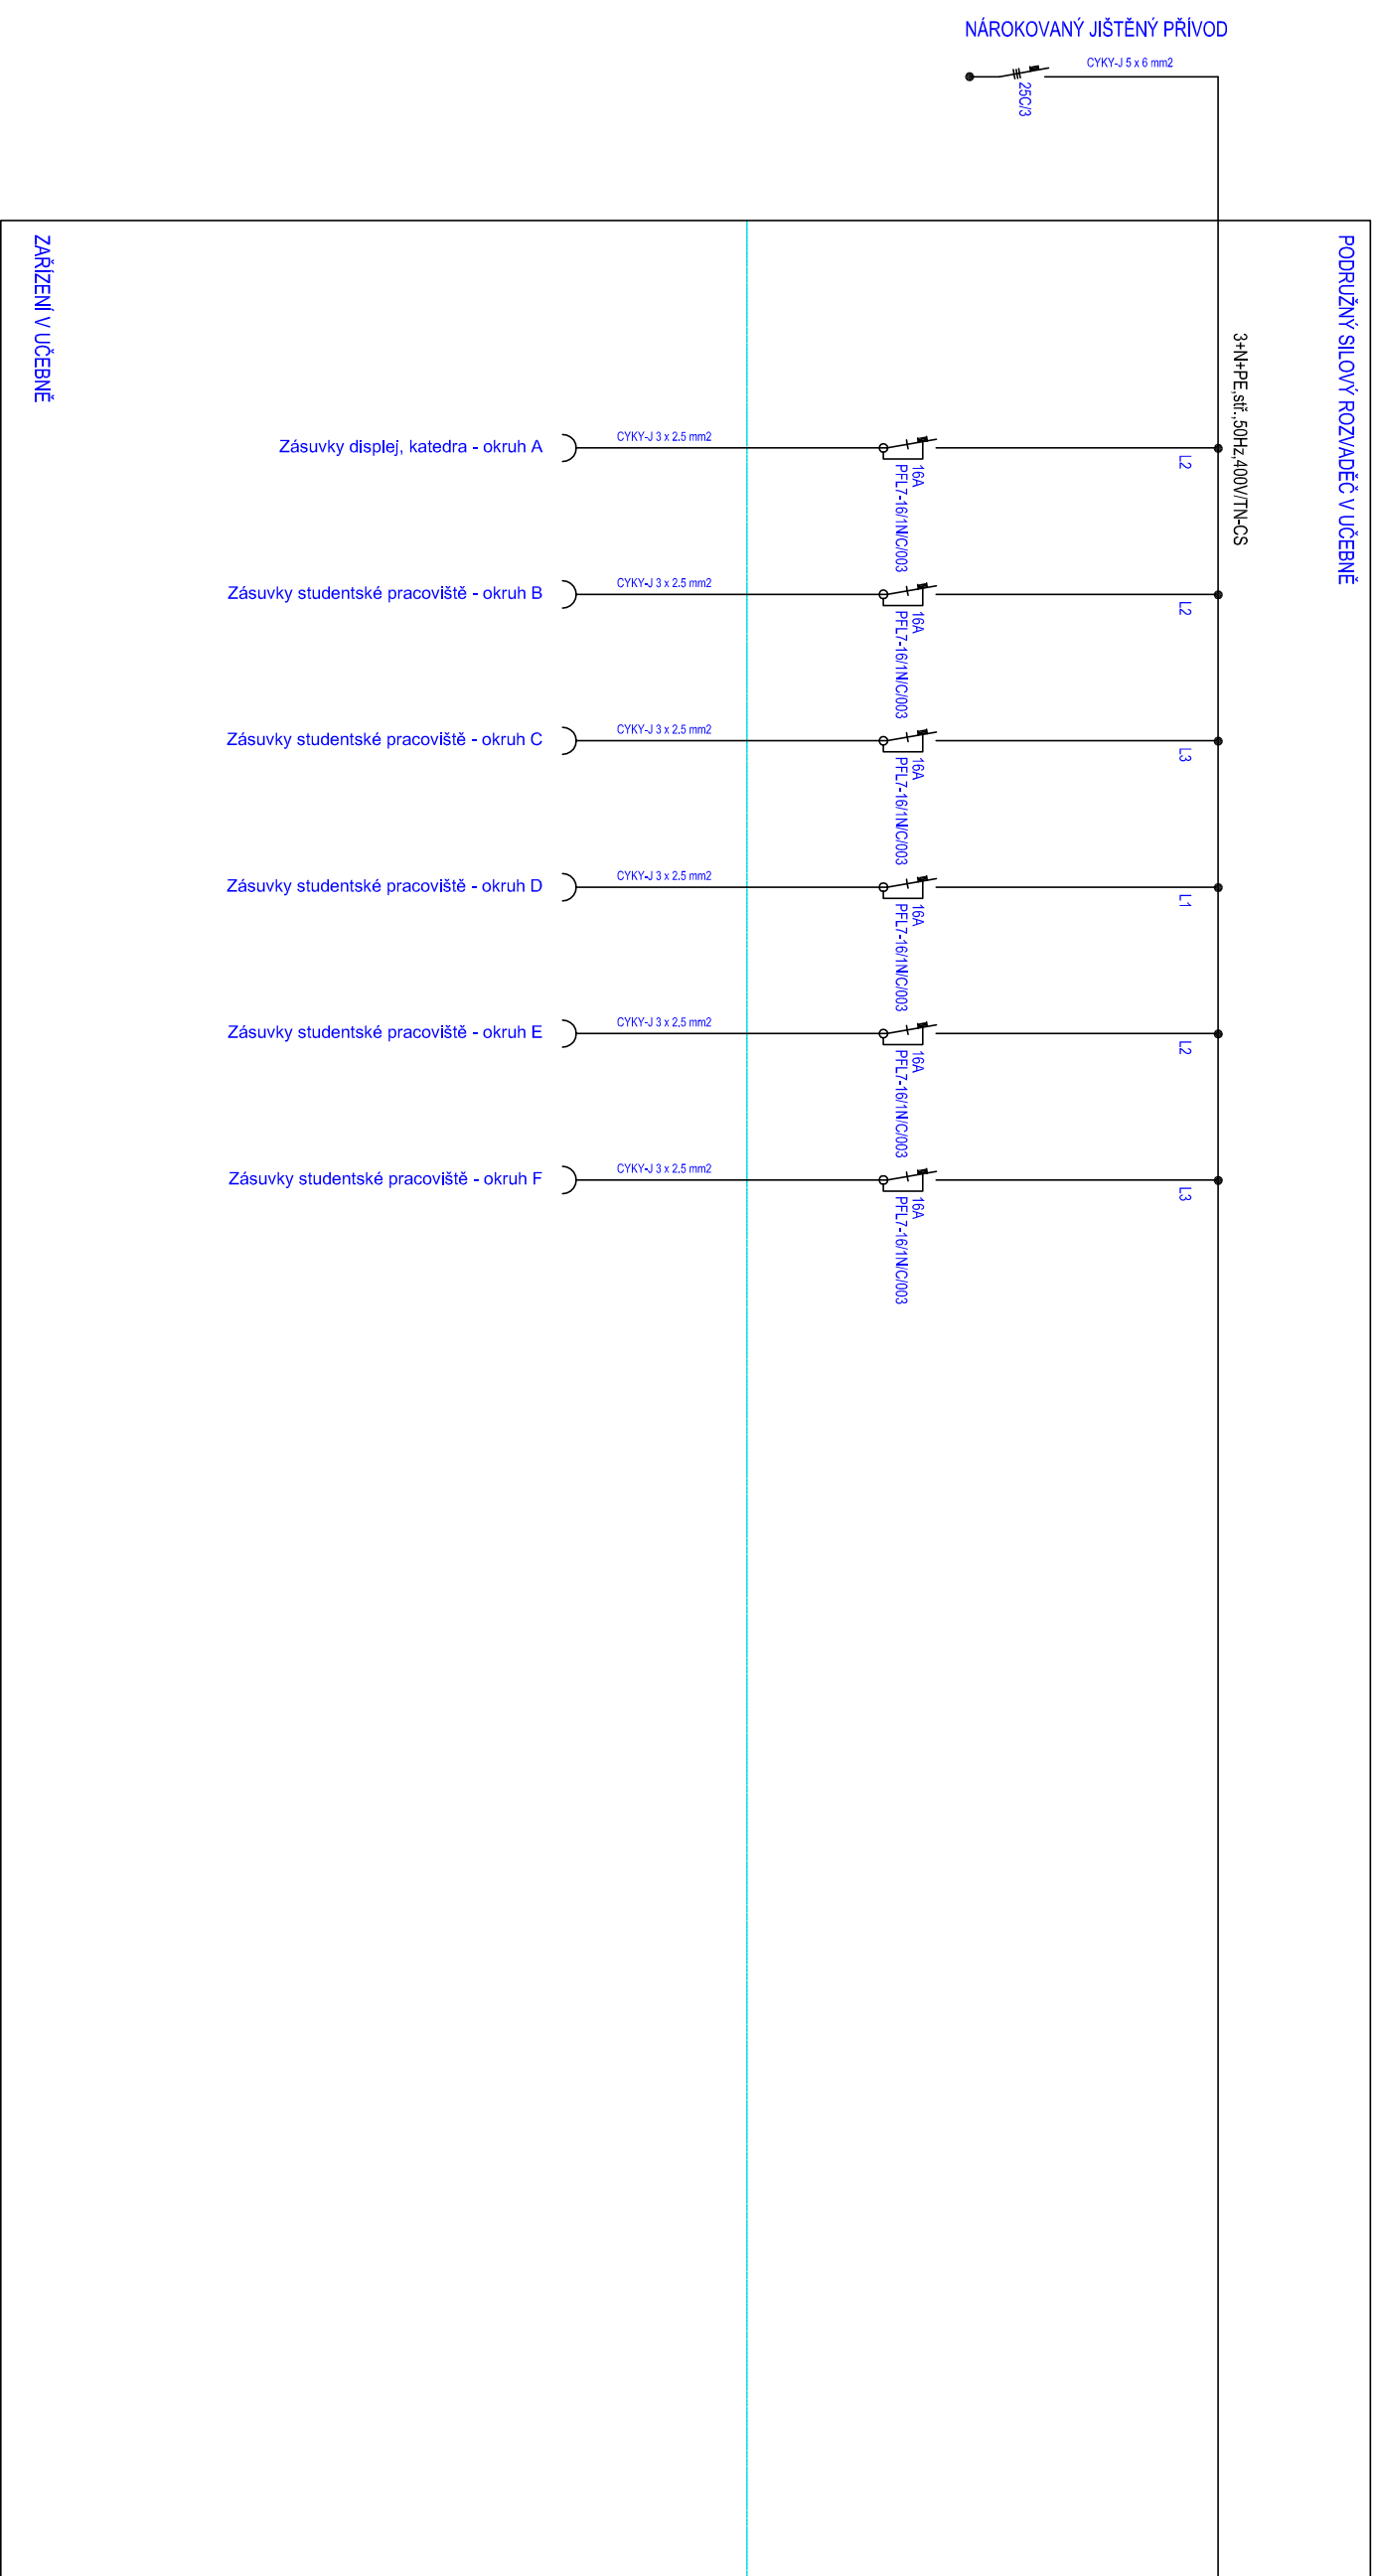

## Výkres osazení silového rozvaděče 36DIN

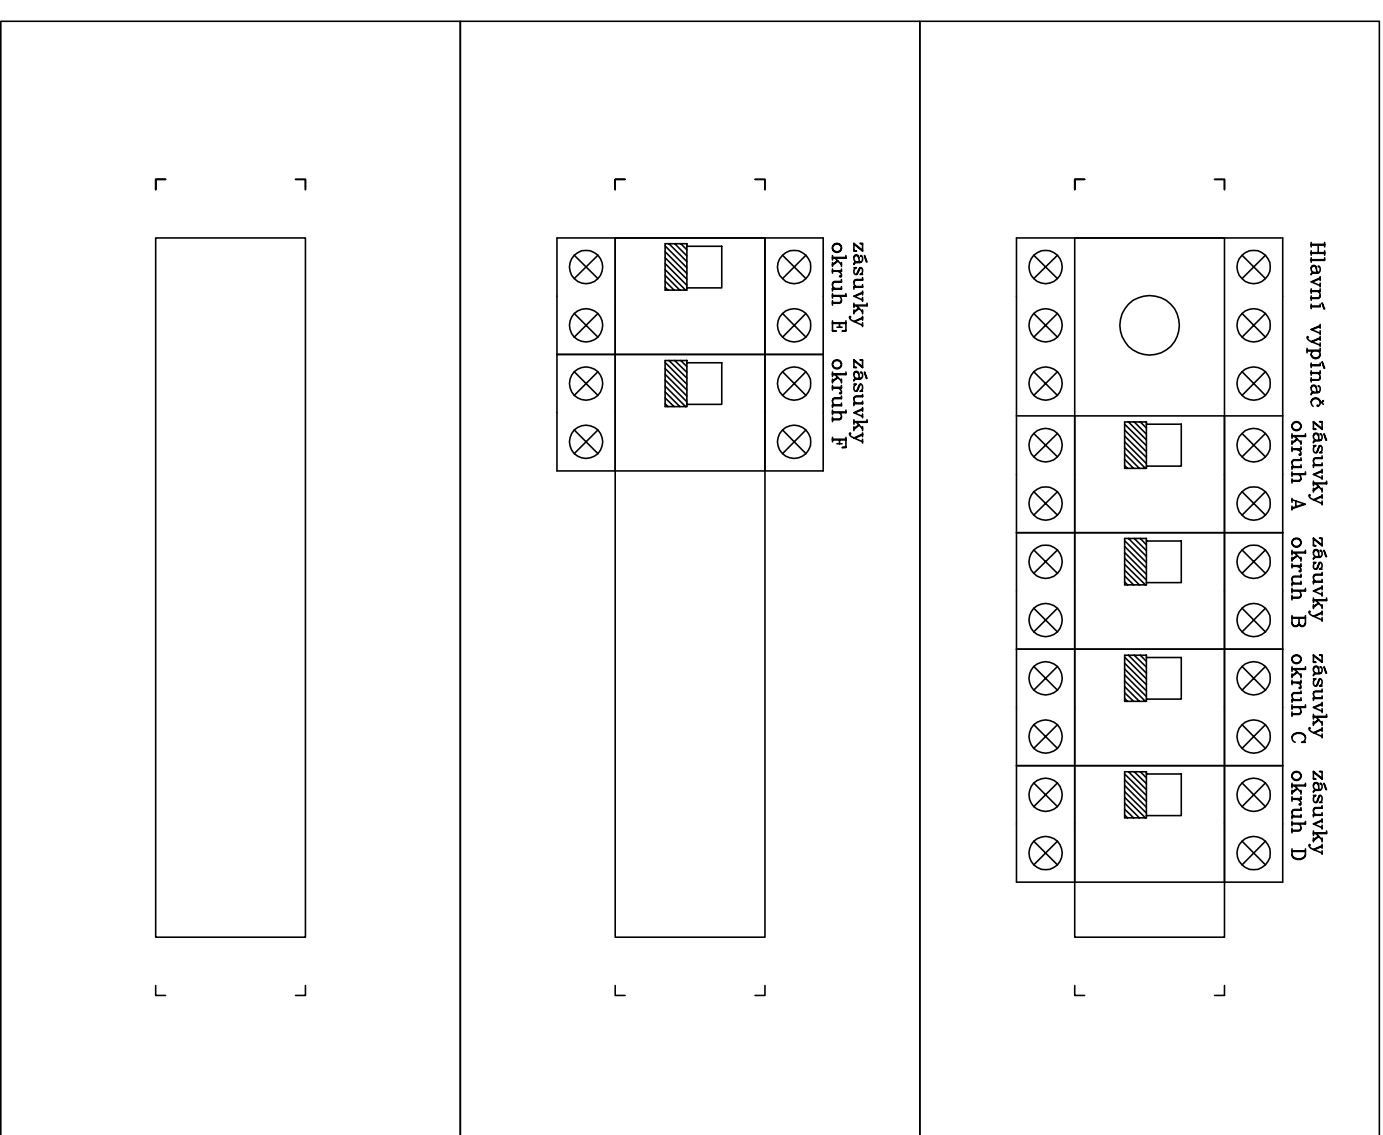

|                                      |                                                                                          |   |     |
|--------------------------------------|------------------------------------------------------------------------------------------|---|-----|
| AKCE: JAZYKOVÁ UČEBNA<br>ZŠ Mutěnice |                                                                                          | <br>DESIGN 4AM s.r.o.<br>design@4amdesign.cz<br>102 00 PRAHA 10, Pražská 63 |     |
| VYPRACOVAL:                          | Sebastian Fenyk                                                                          | Č. PARÉ:   |     |
| VEDOUcí PROJEKTANT:                  | Ing. Jaroslav Havlíček                                                                   |   |     |
| INVESTOR:                            | Základní škola a Mateřská škola Mutěnice, okres Hodonín<br>Brněnská 777, 696 11 Mutěnice | STUPEŇ:   | DVD |
| OBSAH:                               | JAZYKOVÁ UČEBNA<br>ZAPOJENÍ SILNOPROUDU + ROZVADĚČE                                      | MĚŘÍTKO:   |     |
|                                      |                                                                                          | Č. VÝKRESU:   | 03  |