




SCHÉMA ZAPOJENÍ

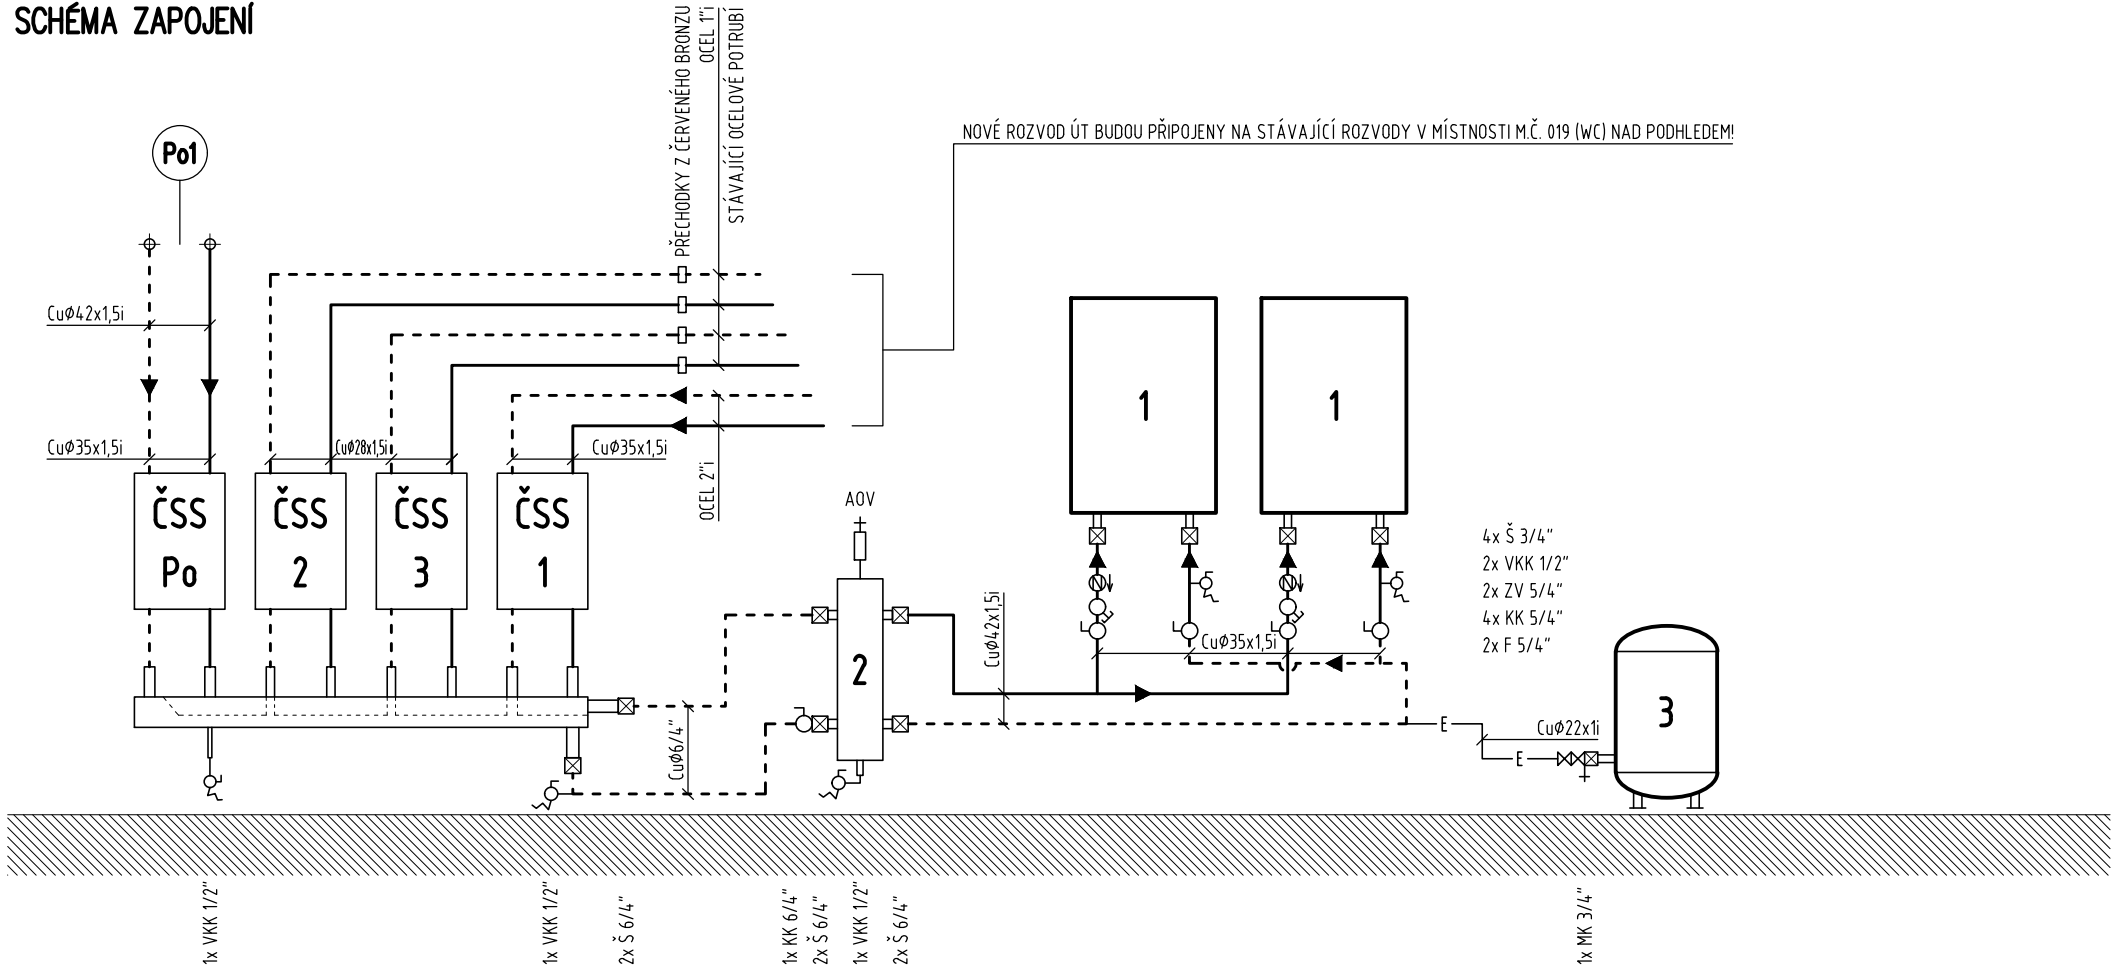

DETAIL ČSS PRO ČSS-Po A ČSS 1

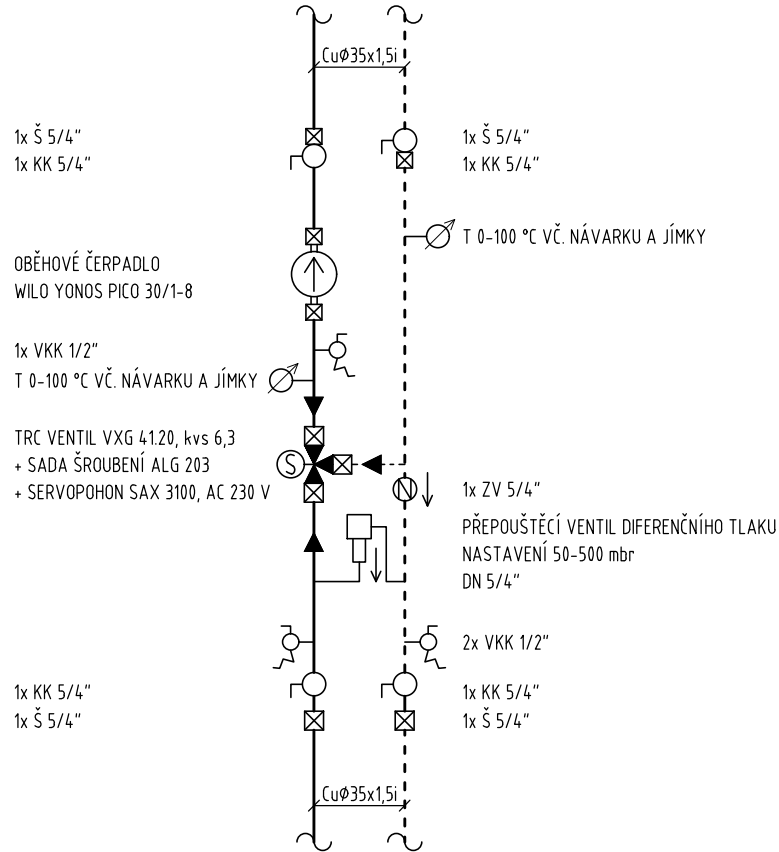


DETAIL ČSS PRO ČSS-2 A ČSS 3

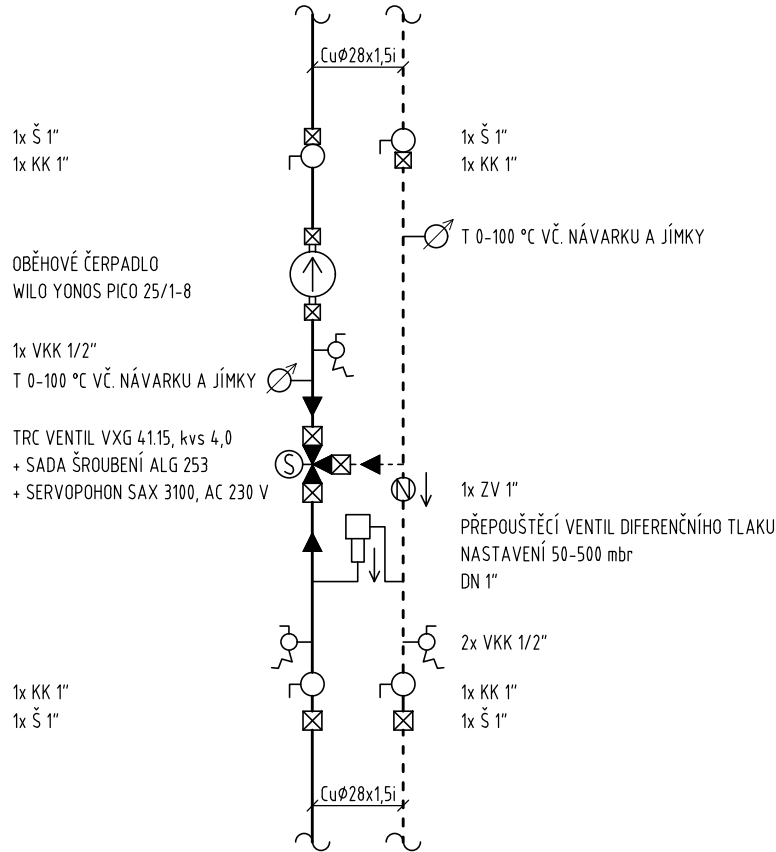

LEGENDA VYBAVENÍ

- 1... KONDENZAČNÍ AGREGÁT INTERGAS HRE 40
- 2... HVDT (ANULOID) Z-5 (5 m³/h - KTO)
- 3... TLAKOVÁ EXPANZNÍ NÁDOBA 80 l - REFLEX EN R 80/3
- 4... SDRUŽENÝ R+S - 5 m³/h - 80/100 mm VIZ DETAIL: DÍLENSKÝ VÝKRES

KONTROLOVAL	DRAHOMÍR BLAŽKE		Tc PROJEKT ERBENOVA 8, BRNO TEL.: 602 568 668	
VYPRACOVAL	DRAHOMÍR BLAŽKE			
KRESLIL	ING. MARTIN CHOLEVA			
INVESTOR	Obec Lažánky			
NÁZEV AKCE:			FORMÁT	02 A4
REKONSTRUKCE A PŘÍSTAVBA ZŠ LAŽÁNKY			DATUM	08/2019
			STUPEŇ	DPS
			ČÍSLO ZAKÁZKY	01819
			SPECIALIZACE	VYTÁPĚNÍ
NÁZEV VÝKRESU:			MĚŘÍTKO:	ČÍSLO VÝKRESU:
SCHÉMA ZAPOJENÍ ZD. TEPLA PRO STÁVAJÍCÍ ROZVODY KLASICKÉHO TOPENÍ A NOVÉHO SYSTÉMU PODLAHOVÉHO VYT.			---	T.7