


POUZE DOPORUČENÝ PŘÍKLAD ZAPOJENÍ
MŮŽE BÝT UMÍSTĚN I V RMH1

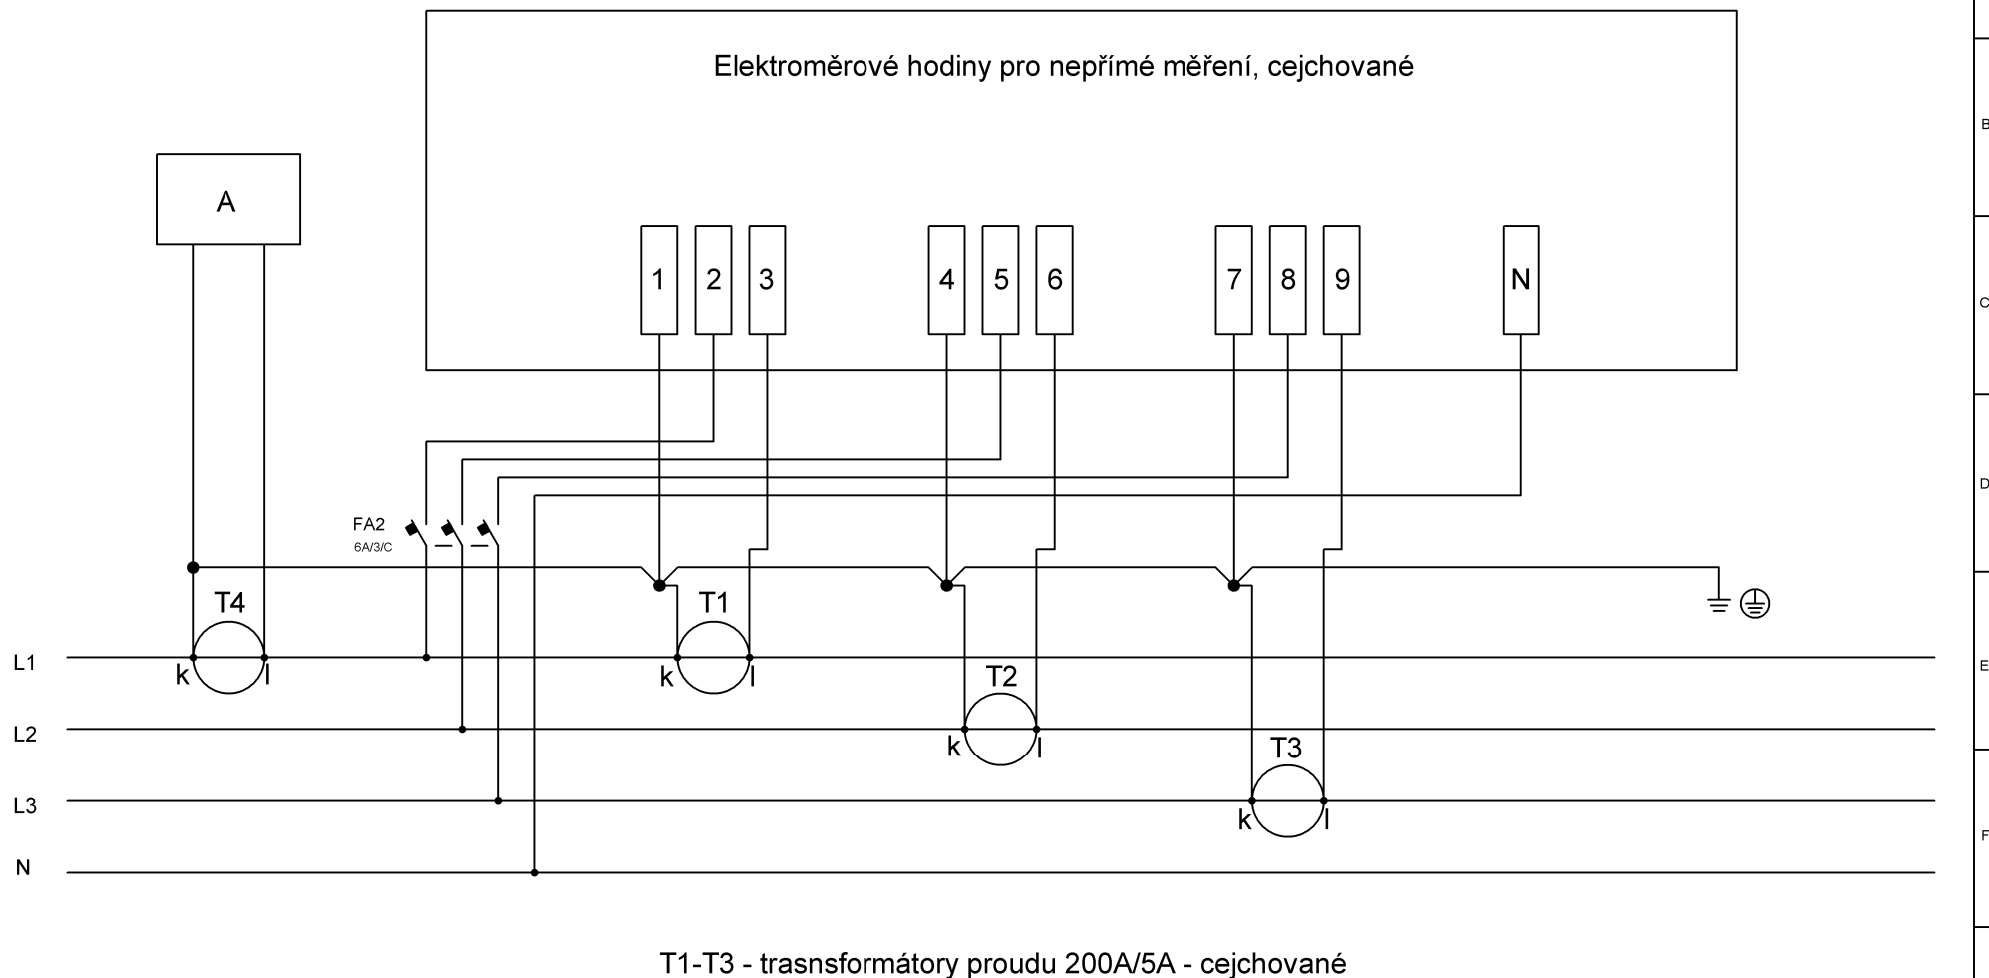

Ing. Hloušek Lubomír
Pod Hůrkou 2045
753 01 Hranice

FVE 108kWp - zapojení transf. proudu

ARMATMETAL spol. s r.o.

Čisl. akce:

Čisl. zařízení : 02/2019

kontroloval: Ing. Hloušek Lubomír

kreslil: Ing. Hloušek Lubomír

Datum vyhotovení: 02.2019

Datum změny:

LIST
3