

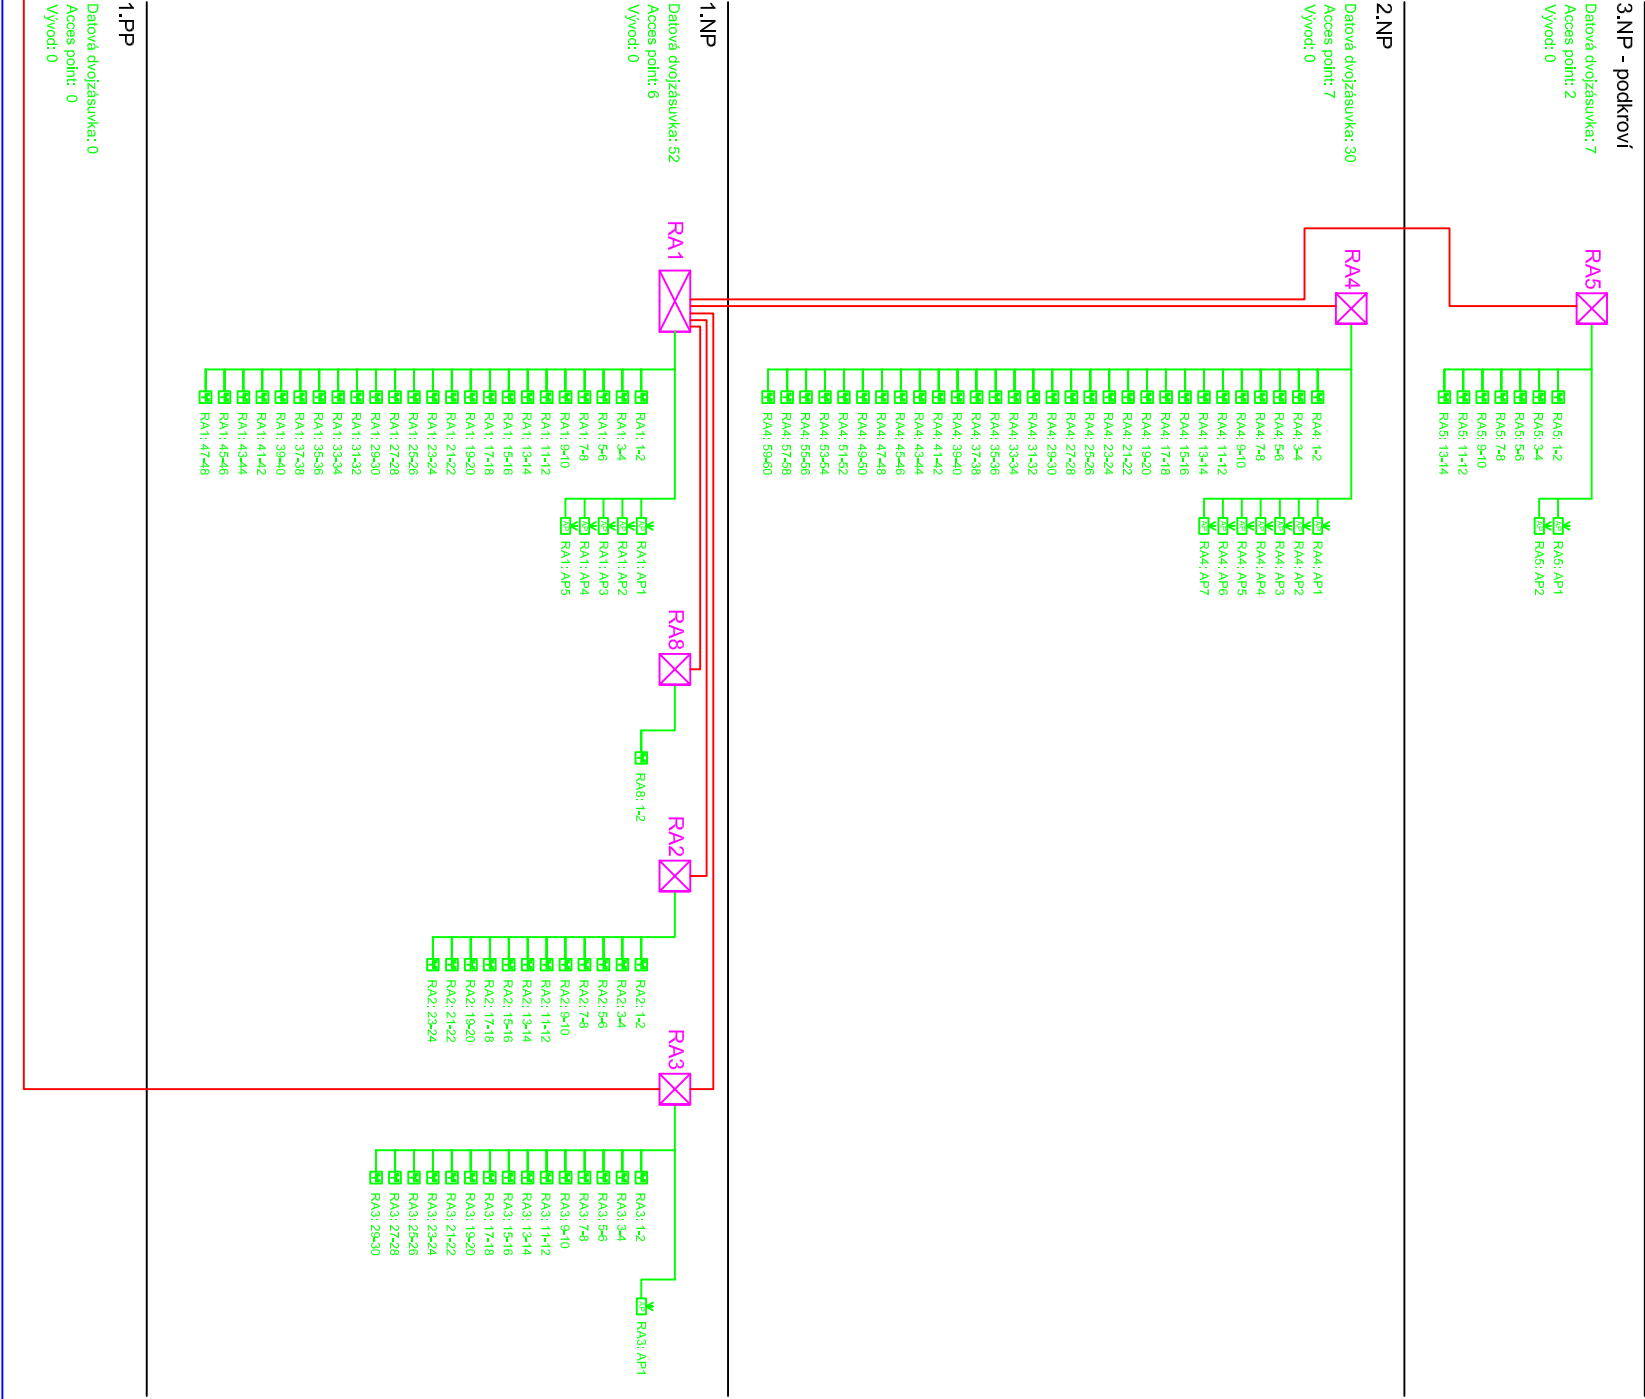


SO01 - Hlavní budova

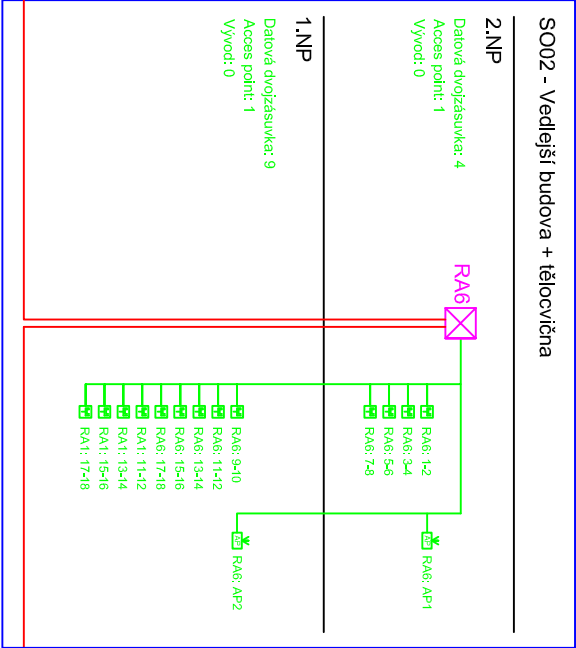

LEGENDA:

- MÍSTĚNNÁ DATOVÁ DVOJZÁSUVKVA CAT6
- ACCES POINT
- DATOVÝ VÝVOD CAT6 ZAKONČENÝ RJ45
- 19" RACK SLABOPROPOUDU
- DATOVÝ KABEL UTP CAT6
- OPTICKÝ KABEL
- MÍSTĚNNÁ STÁVAJÍCÍ DATOVÁ DVOJZÁSUVKVA CAT6
- STÁVAJÍCÍ DATOVÝ VÝVOD CAT6 ZAKONČENÝ RJ45

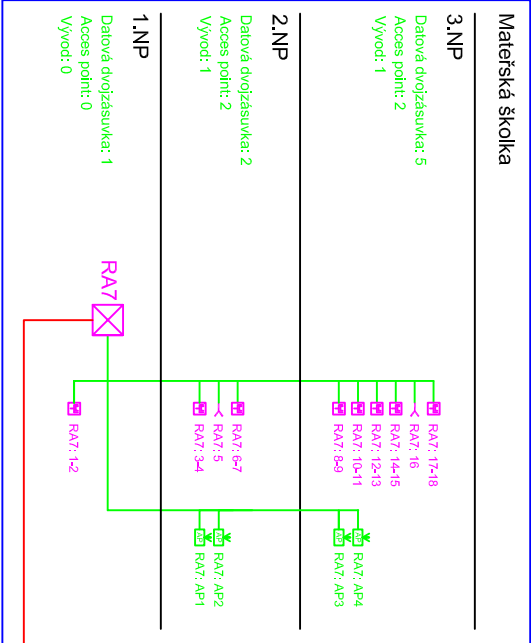

| | | | | | | | |
|--|--|------------------|--|----------------|--|---|--|
| VYPRACOVAL: | | VED. PROJEKTANT: | | SCHVÁLIL: | | <div>COMPLEX[®]</div> <div><small>VAŠE PRÁČE PŘEDVÍMÁ</small></div> | |
| Antonín Turek, Dis. CTS | | Jiří Chlachula | | Jiří Chlachula | | | |
| MÚ - OÚ: | | INVESTOR: | | A4 | | | |
| STAVBA - OBJEKT: | | 09/2016 | | DATUM | | | |
| Základní škola a Mateřská škola Mutěnice Brněnská 777, Mutěnice | | DPS | | STUPEŇ | | | |
| OBSAH: | | Čís. ZAK. | | - | | MÉRITKO | |
| | | - | | - | | - | |
| | | - | | - | | - | |
| ROZVODY LAN A WIFI Blokové schéma zapojení | | ČÍSLO VÝKRESU: | | 5 | | REV. | |