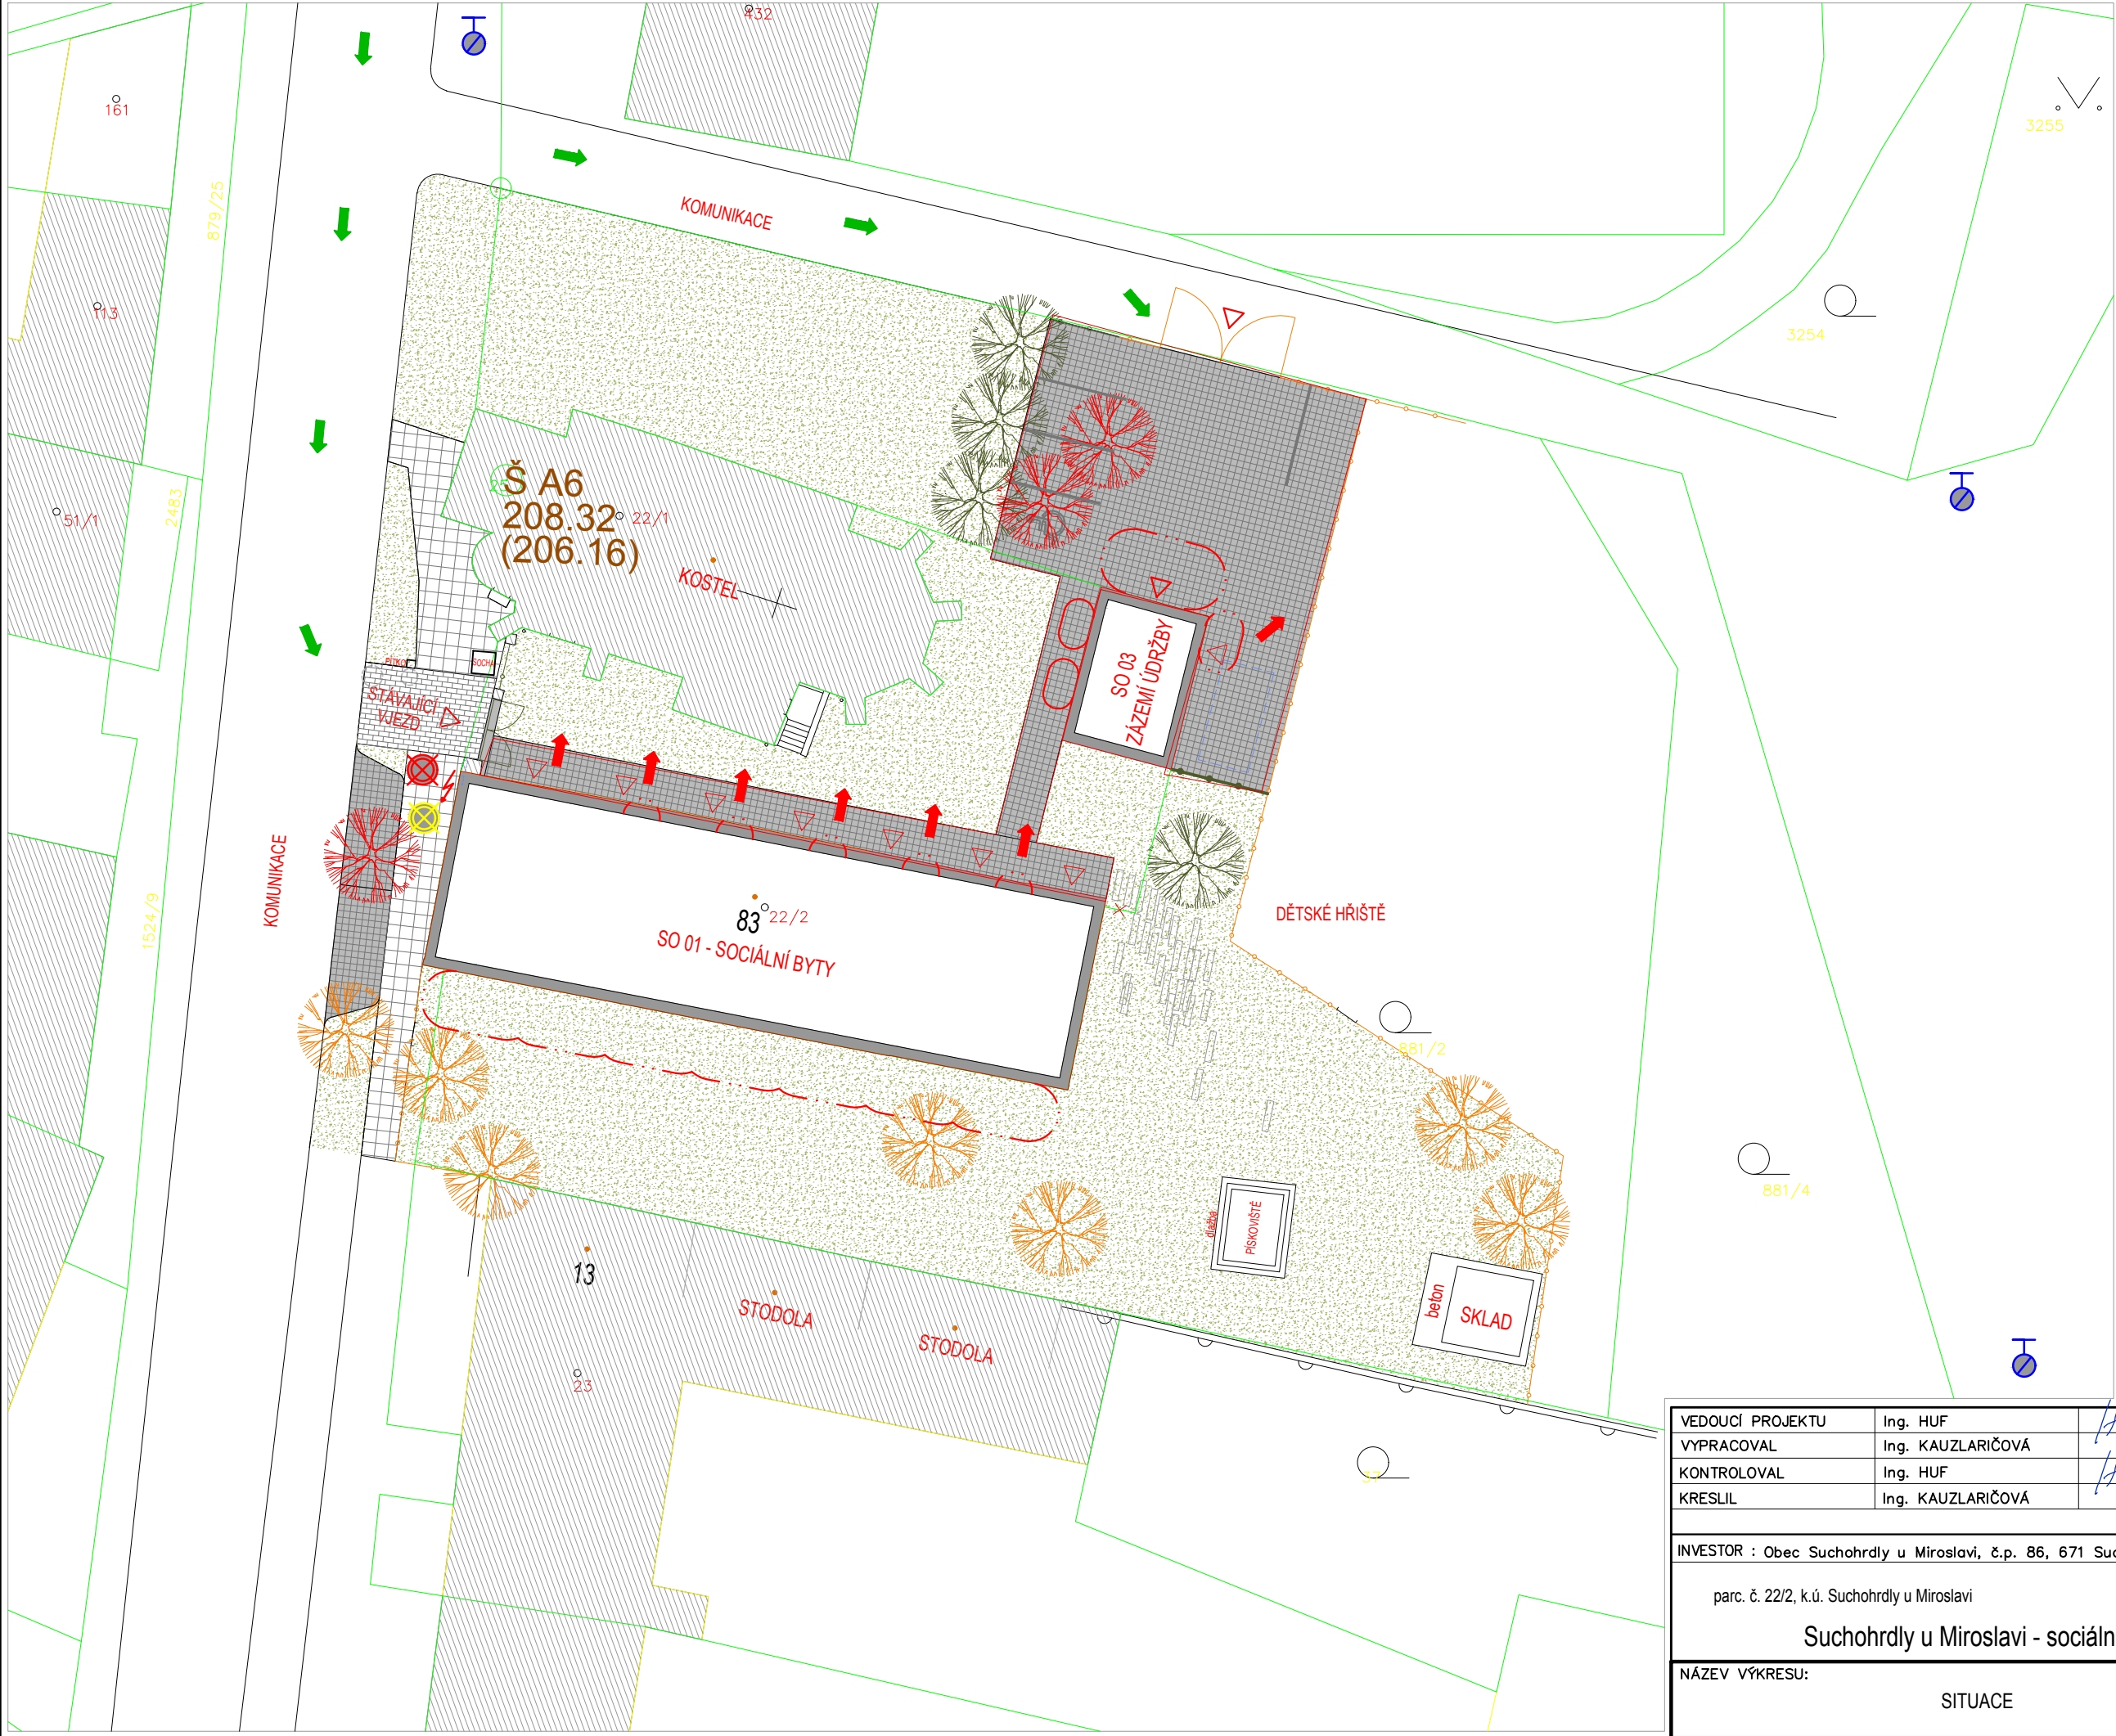

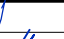



SITUACE; M1:300



- LEGENDA PO:
- ODSTUPOVÁ VZDÁLENOST
 - VÝCHOD NA VOLNÉ PROSTRANSTVÍ
 - PŘÍSTUPOVÁ KOMUNIKACE
 - PODZEMNÍ HYDRANT
 - HLAVNÍ UZÁVĚR PLYNU
 - HLAVNÍ VYPÍNAČ
 - STAVEBNÍ OBJEKTY
 - BOURANÉ STAVEBNÍ OBJEKTY
 - ZPEVNĚNÉ PLOCHY - ASFALT
 - ZPEVNĚNÉ PLOCHY
 - NEZPEVNĚNÉ PLOCHY - ZELEŇ
 - SOUSEDNÍ OBJEKTY
 - POŽÁRNĚ NEBEZPEČNÉ PROSTORY
 - VSTUP / VJEZD
 - KATASTR



VEDOUČÍ PROJEKTU	Ing. HUF	 	 Projekty PO,s.r.o. Příkop 6 – IBC, 602 00 Brno Telefon: +420 545 173 539 IČ: 48907898, www.projektypo.cz	
VYPRACOVAL	Ing. KAUZLARIČOVÁ			
KONTROLOVAL	Ing. HUF			
KRESLIL	Ing. KAUZLARIČOVÁ			
INVESTOR : Obec Suchohrdly u Miroslavi, č.p. 86, 671 Suchohrdly u Miroslavi			DATUM	11/2018
parc. č. 22/2, k.ú. Suchohrdly u Miroslavi Suchohrdly u Miroslavi - sociální byty			FORMÁT	A3
			ČÍSLO ZAKÁZKY	234–LH18
			STUPEŇ	DSP
			SOUBOR	234–LH18
NÁZEV VÝKRESU:			MĚŘITKO	ČÍS. VÝKRESU
SITUACE			1:300	03