


Rozvaděč zázemí RZ

3x400/230V, 50 Hz, TN-C-S
L1, L2, L3

Prostorově oddělená část,
jistící přístroje zapojit za přepětovou
ochranu FV1

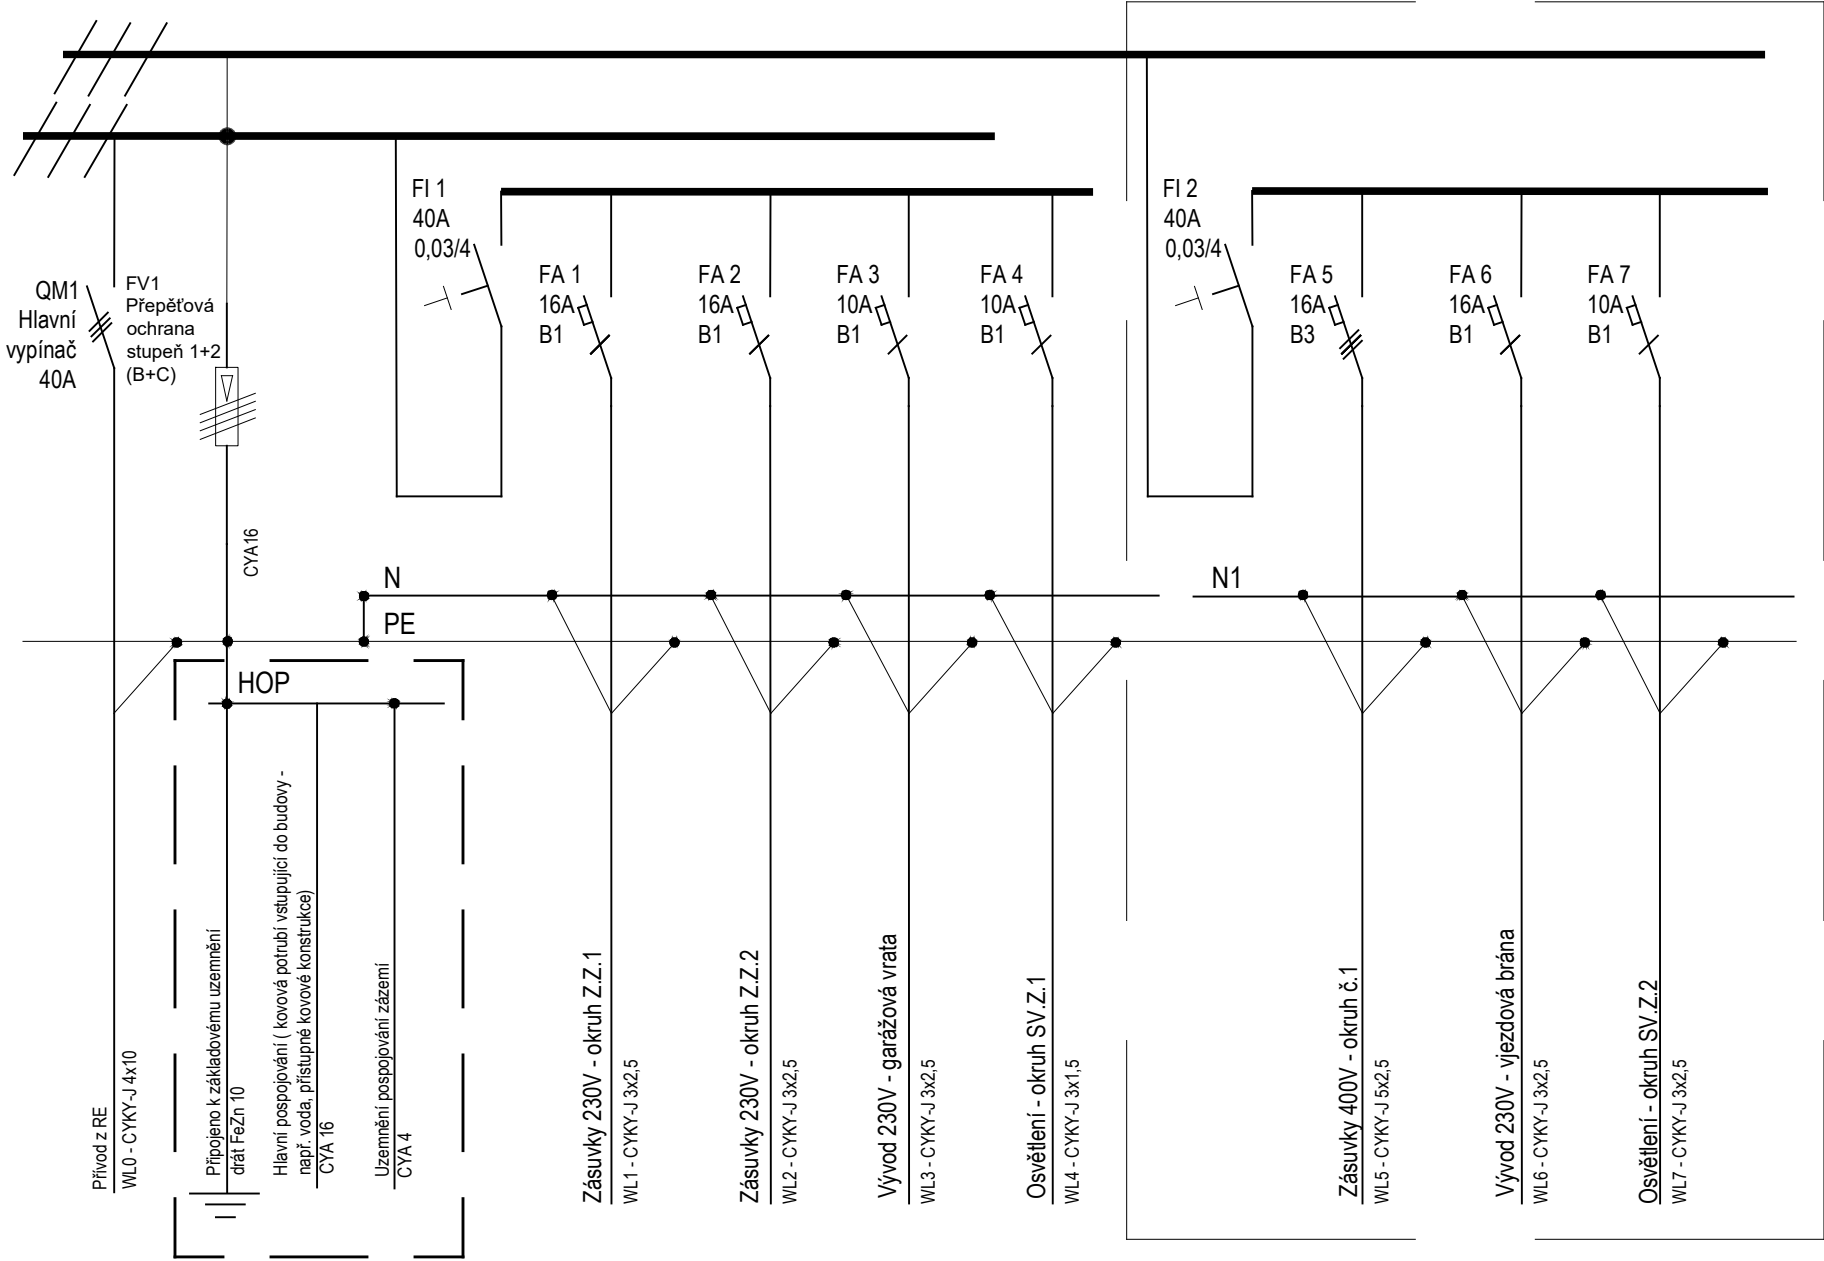

EPS2 umístěna v krabici KT 125 pod rozvaděčem RZ

Rozvaděč min. 36M, přisazený, bílý, IP54
Velikost hlavního jističe v RE 3x25A/B.
Proudová soustava: 3PEN 400/230V, 50Hz, TN-C-S
Ochrana před úrazem el. proudem dle ČSN 33 2000-4-41 ed.2
Icn přístrojů min. 10kA

ZODPOVĚDNÝ PROJEKTANT :	ING. TOMÁŠ NOVOTNÝ, ČKAIT: 1006608		
VYPRACOVAL:	ING. ADRIÁN MIKLOŠ		
NÁZEV STAVBY:	SUCHOHRDLY U MIROSLAVI - SOCIÁLNÍ BYTY		
MÍSTO STAVBY :	SUCHOHRDLY U MIROSLAVI P.Č. 48/1	DATUM :	09 / 2019
STAVEBNÍK :	OBEC SUCHOHRDLY U MIROSLAVI		
STUPEŇ :	DOKUMENTACE PRO PROVÁDĚNÍ STAVBY	MĚŘÍTKO :	
ČÁST DOKUMENTACE :	D.1.4.4 ELEKTROTECHNIKA		
NÁZEV VÝKRESU :		ČÍSLO :	PARÉ :
Rozvaděč zázemí RZ		D.1.4.4 - 12	