


SO 01 - PŮDORYS ZAVLAŽOVÁNÍ FOTBALOVÉHO HRŠTĚ + ATLETICKÉHO OVÁLU1:500, 1:2,01

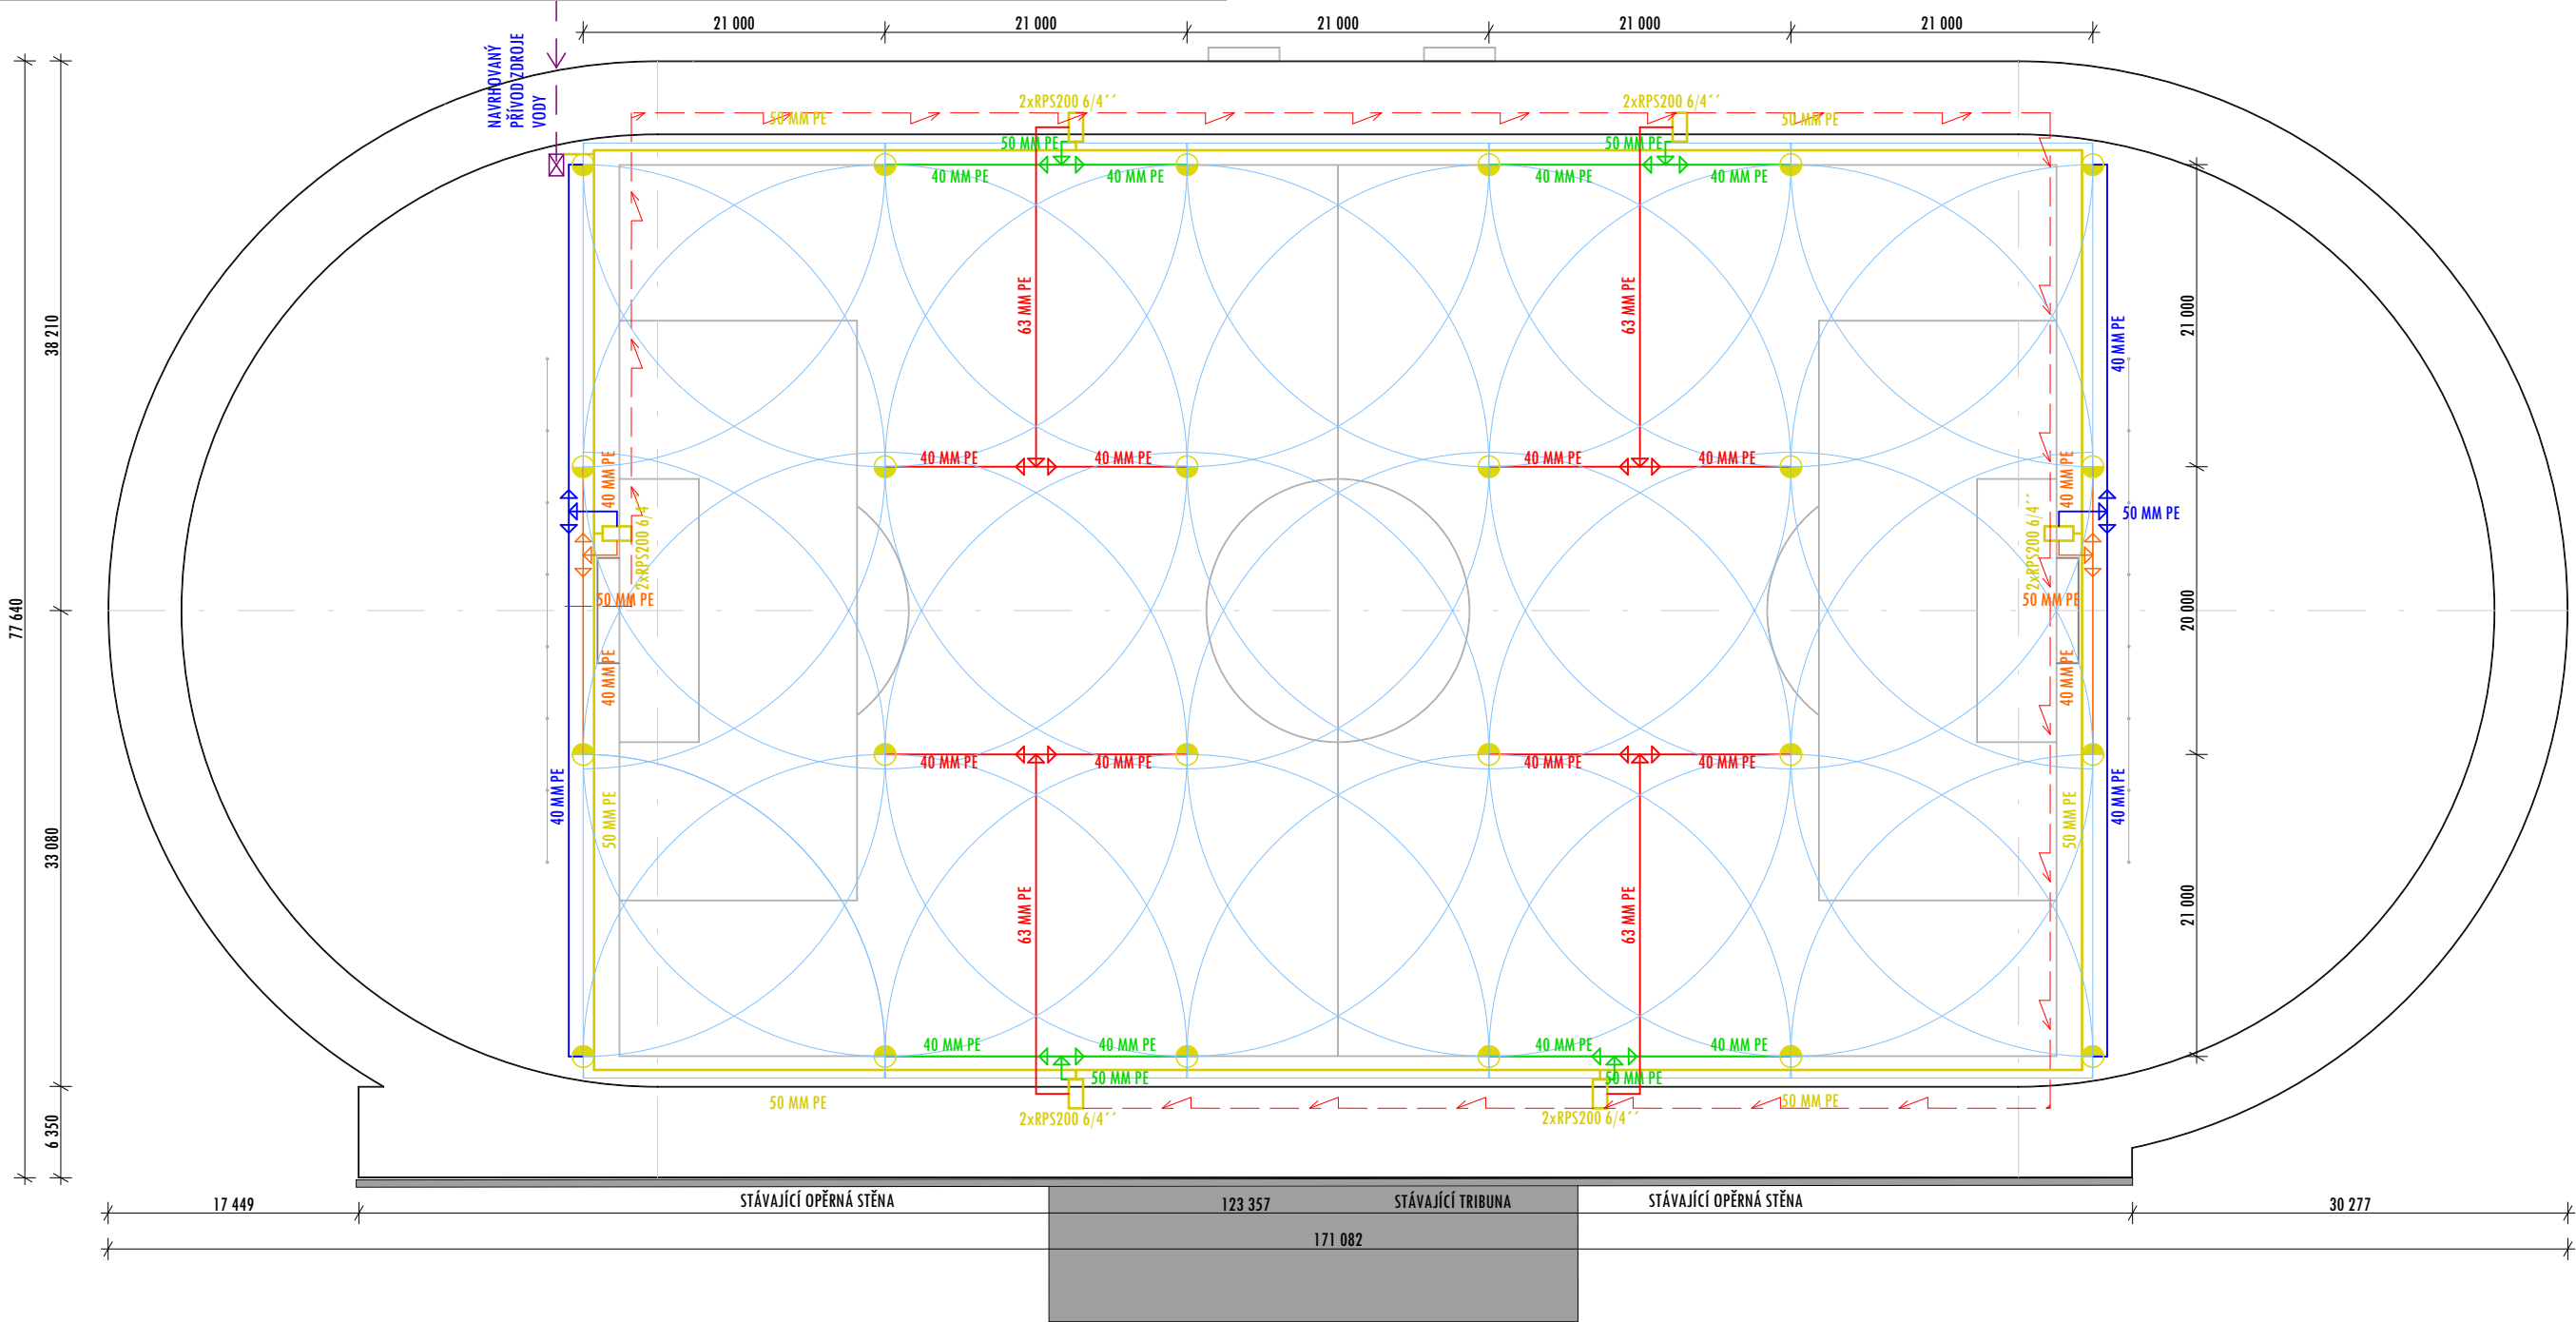


LEGENDA:

- HRANICE ZAVLAŽOVANÉ PLOCHY
- POSTŘIKOVAČ
  - VÝSUVNÝ POSTŘIKOVAČ HUNTER I 25 ULTRA
  - POLOMĚR DOSTŘIKU 21 M
- 2xRPS200 6/4" ELEKTROMAGNETICKÉ VENTILY
- ŠACHTA PRO NÁPOJENÍ SYSTÉMU NA ELEKTRINU
- ELEKTRICKÉ VEDENÍ
  - CYKY 4x1,5 MM2
- PŘÍVOD UŽITKOVÉ VODY
  - PE 63x3,8 MM

POZNÁMKA:

- SYSTÉM ZÁVLAHY - AUTOMATICKÝ ZÁVLAHOVÝ SYSTÉM
- PŘED ZAHÁJENÍM ZEMNÍCH PRACÍ NUTNO POŽÁDAT VŠECHNY SPRÁVCE INŽENÝRSKÝCH SÍTÍ O VYJÁDŘENÍ A VYZNAČENÍ POLOHY VŠECH PODZEMNÍCH VEDENÍ
- VEŠKERÉ ROZMĚRY NUTNO NA STAVBĚ OVĚŘIT PŘEMĚŘENÍM
- KONSTRUKČNÍ VAZBY UPŘESNĚNY V DALŠÍM STUPNI PROJEKTOVÉ DOKUMENTACE PŘÍPADNĚ T.D.S.
- PROJEKT NENAHRAZUJE PROVÁDĚCÍ DOKUMENTACI A VÝROBNÍ DOKUMENTACI
- ZA BEZPEČNOST A OCHRANU ZDRAVÍ PŘI PRÁCI ODPOVÍDÁ DODAVATEL STAVBY

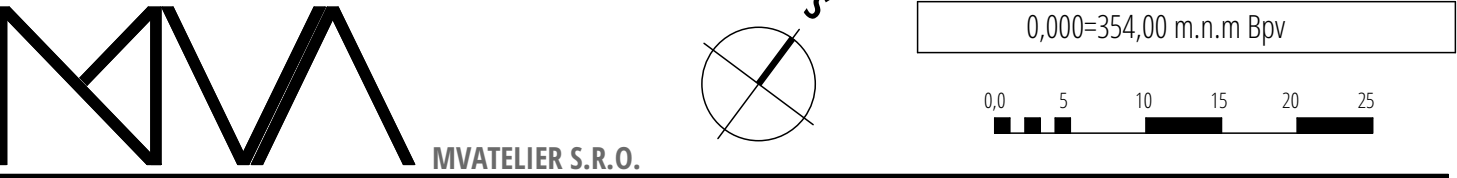

OBSAH: <div>D.1.1.5</div> <div>SO 01 - PŮDORYS ZAVLAŽOVÁNÍ FOTBALOVÉHO HRŠTĚ + ATLETICKÉHO OVÁLU</div>		STUPEŇ: <div>DOTAČNÍ TITUL</div>
ČÍSLO SLOŽKY: <div>MVAtelier s.r.o. Velký Bor 29, Netolice 384 11 tel.: +420 721 383 895 e-mail: info@mvatelier.cz</div>		MĚŘITKO: <div>1:500, 1:2,01</div>
DATUM: <div>11.05.2020</div>	ING. ARCH. PETR ŠANDA BC. JAN MACHOVEC	
ČÍSLO ZAKÁZKY: <div>Z109</div>		
MÍSTO STAVBY: <div>P.P.Č. 325/3 A 169/2      KATASTRÁLNÍ ÚZEMÍ      LEDEČ NAD SÁZAVOU</div>		INVESTOR: <div>Fotbalový klub Kovoříněš Ledeč nad Sázavou z.s. Havlíčkova 585, 584 01 Ledeč nad Sázavou IČ: 265 53 783, DIČ: CZ 265 53 783</div>

SPORTOVNÍ AREÁL LEDEČ NAD SÁZAVOU- P.P.Č. 325/3 A 169/2, K.Ú. LEDEČ NAD SÁZAVOU

VEŠKERÁ PRÁVA VYHRÁZENA. TENTO VÝKRES A DETAIL JE MAJETKEM ARCHITEKTA A NESMÍ BÝT POUŽIT CELÝ ANI JEHO ČÁSTI BEZ PÍSEMNÉHO SOUHLASU.