



C.1 KATASTRÁLNÍ SITUACE M 1:2000

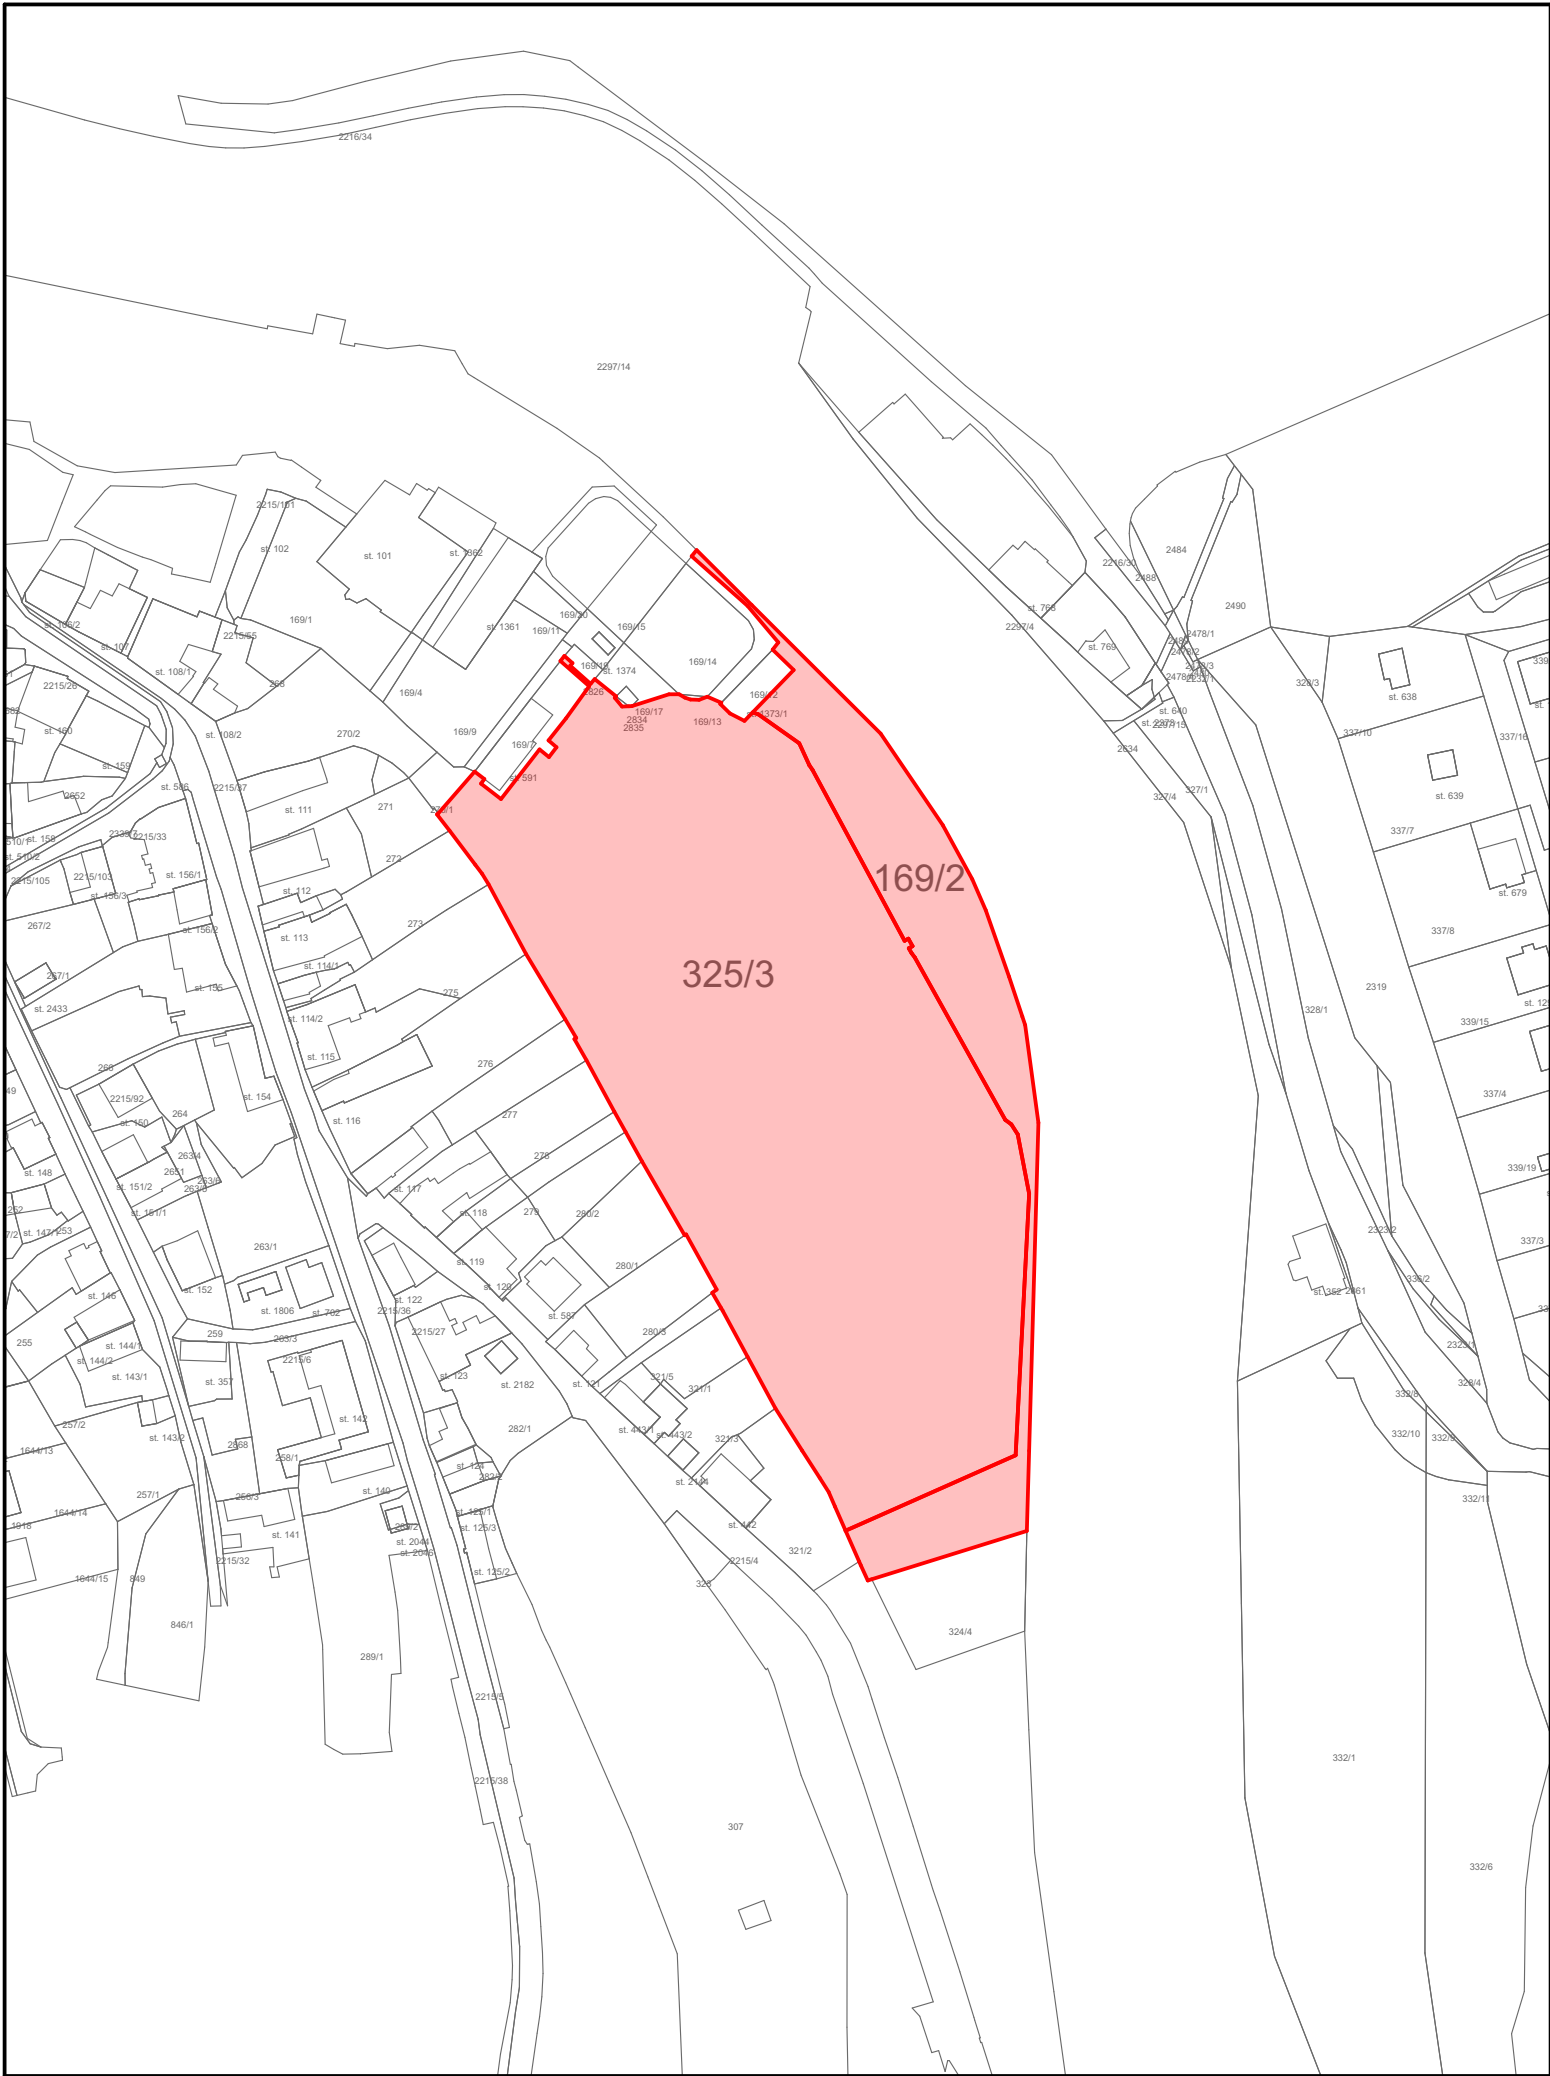

C.2 PŘEHLEDNÁ SITUACE M 1:2000



OBSAH:		STUPEŇ:	DOTAČNÍ TITUL	
C.1, C.4 C.1 KATASTRÁLNÍ SITUACE, C.4 PŘEHLEDNÁ SITUACE		MÉRÍTKO:	1:2000, 1:2,01	
ČÍSLO SLOŽKY:	MVAtelier s.r.o. Velký Bor 29, Netolice 384 11 tel.: +420 721 383 895 e-mail: info@mvatelier.cz	GENERÁLNÍ PROJEKTANT:		
DATUM:	25.10.2019	ING. ARCH. PETR ŠANDA BC. JAN MACHOVEC		AUTOR:
ČÍSLO ZAKÁZKY:	Z109			
MÍSTO STAVBY:	P.P.Č. 325/3 A 169/2 KATASTRÁLNÍ ÚZEMÍ LEDEČ NAD SÁZAVOU		INVESTOR: Fotbalový klub Kovofiniš Leděč nad Sázavou z.s. Havlíčkova 585, 584 01 Leděč nad Sázavou IČ: 265 53 783, DIČ: CZ 265 53 783	

**SPORTOVNÍ AREÁL LEDEČ NAD SÁZAVOU- P.P.Č. 325/3 A 169/2, K.Ú. LEDEČ NAD SÁZAVOU**

VEŠKERÁ PRÁVA VYHRAZENA. TENTO VÝKRES A DETAIL JE MAJETKEM ARCHITEKTA A NESMÍ BÝT POUŽIT CELÝ ANI JEHO ČÁSTI BEZ PÍSEMNÉHO SOUHLASU.