


ŘEZ PARKOVIŠTĚM A CHODNÍKY PŘED PRŮČELÍM STAVBY

Chodník
- zámková dlažba tl. 60mm ČSN 736131
- lože z drceného kameniva tl. 30mm ČSN 736131
50 MPa
- štěrkodrt' 150 mm EN73285
30 MPa
CELKEM 240 mm

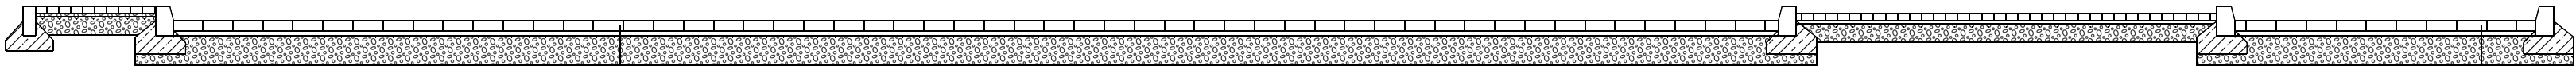

Parkoviště
D2-D-1-Vi-PIII
- DL, betonová zámk. dl. 80mm ČSN 736131
zatravnovací 24/24/8
- L, vyrovnávací lože z drceného kameniva 40mm
70 MPa
- ŠD, štěrkodrt' 250mm ČSN EN13285
30 MPa
CELKEM 370 mm

Chodník
- zámková dlažba tl. 60mm ČSN 736131
- lože z drceného kameniva tl. 30mm ČSN 736131
50 MPa
- štěrkodrt' 150 mm EN73285
30 MPa
CELKEM 240 mm

Parkoviště
D2-D-1-Vi-PIII
- DL, betonová zámk. dl. 80mm ČSN 736131
zatravnovací 24/24/8
- L, vyrovnávací lože z drceného kameniva 40mm
70 MPa
- ŠD, štěrkodrt' 250mm ČSN EN13285
30 MPa
CELKEM 370 mm

ZODP. PROJEKTANT Ing. Jaroslav Dvořák Dolní Česká 358/25 669 02 Znojmo		VYPRACOVAL Ing. Radek Dřevěný stavební a inženýrská činnost Dolní Česká 358/25, 669 02 Znojmo IČ : 48923893			
KRAJ	Jihomoravský	OBEC	Damnice	ČÍSLO ZAK.	
INVESTOR	Obec Damnice; Damnice 141, 671 78 Jiřice u Miroslavi			DATUM	březen 2020
STAVBA					
Mateřská škola Damnice					
OBJEKT	S02 - Chodníky a z pevněné plochy			STUPEŇ	DZS
				MĚŘITKO	M1:100
ČÁST PROJEKTU	Skladby konstrukcí			KOPIE	Č. VÝKRESU
OBSAH	Řez parkovištěm před průčelím stavby				3