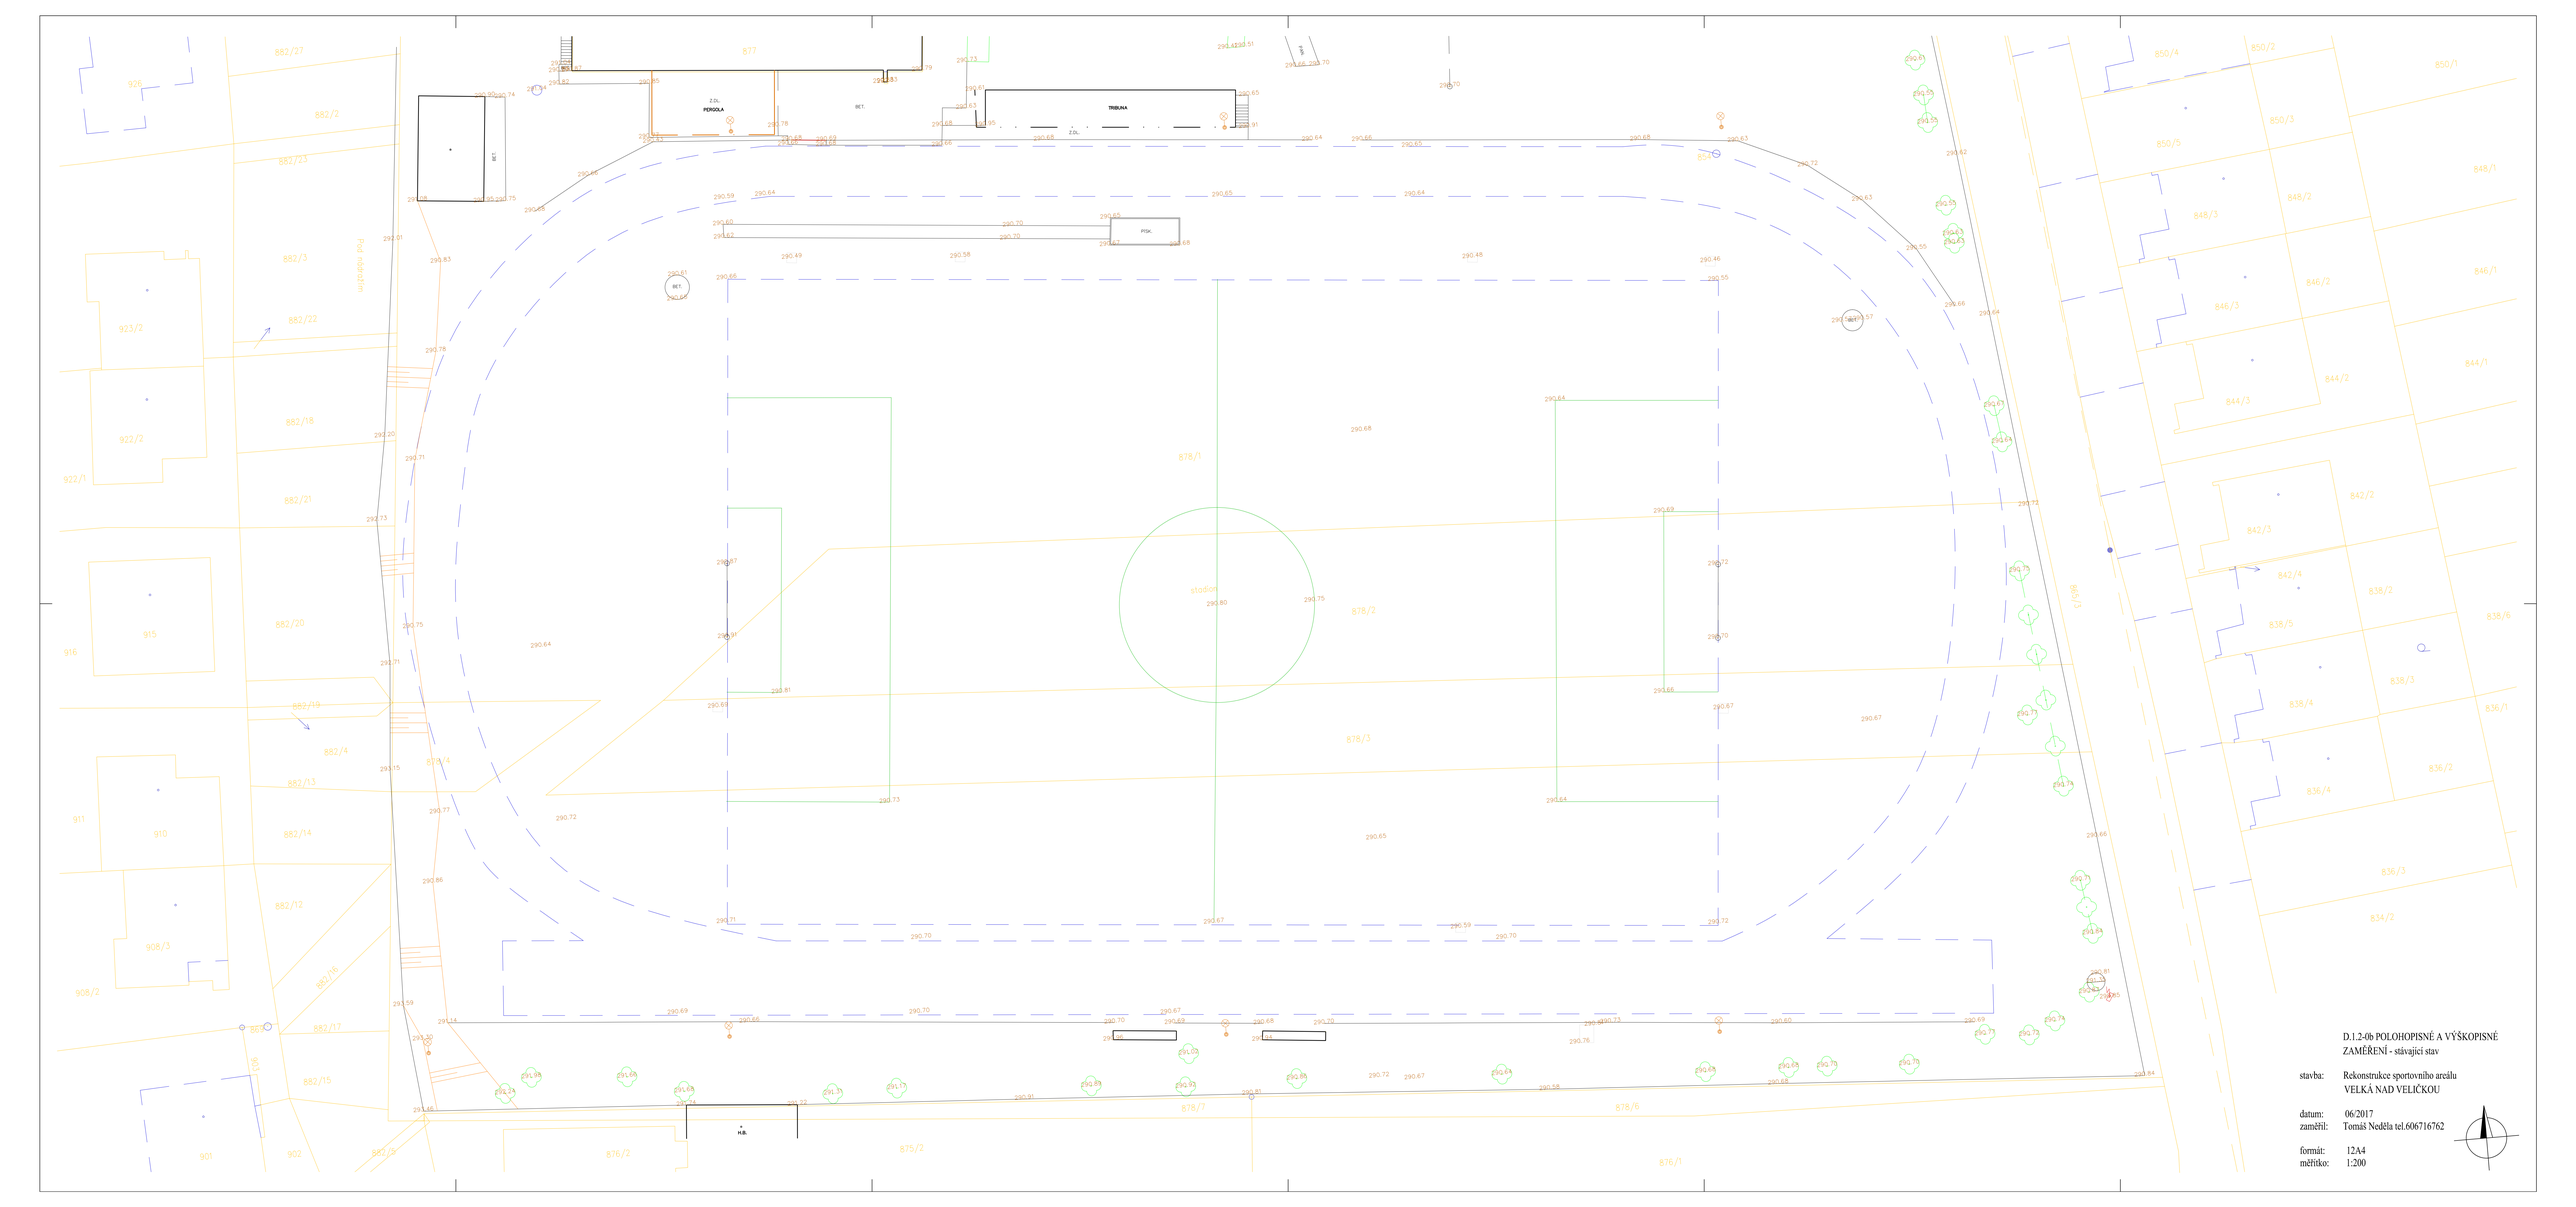

D.1.2-0b POLOHOPISNÉ A VÝŠKOPISNÉ ZAMĚŘENÍ - stávající stav

stavba: Rekonstrukce sportovního areálu VELKÁ NAD VELIČKOU

datum: 06/2017

zaměřil: Tomáš Neděla tel.606716762

formát: 12A4

měřítko: 1:200