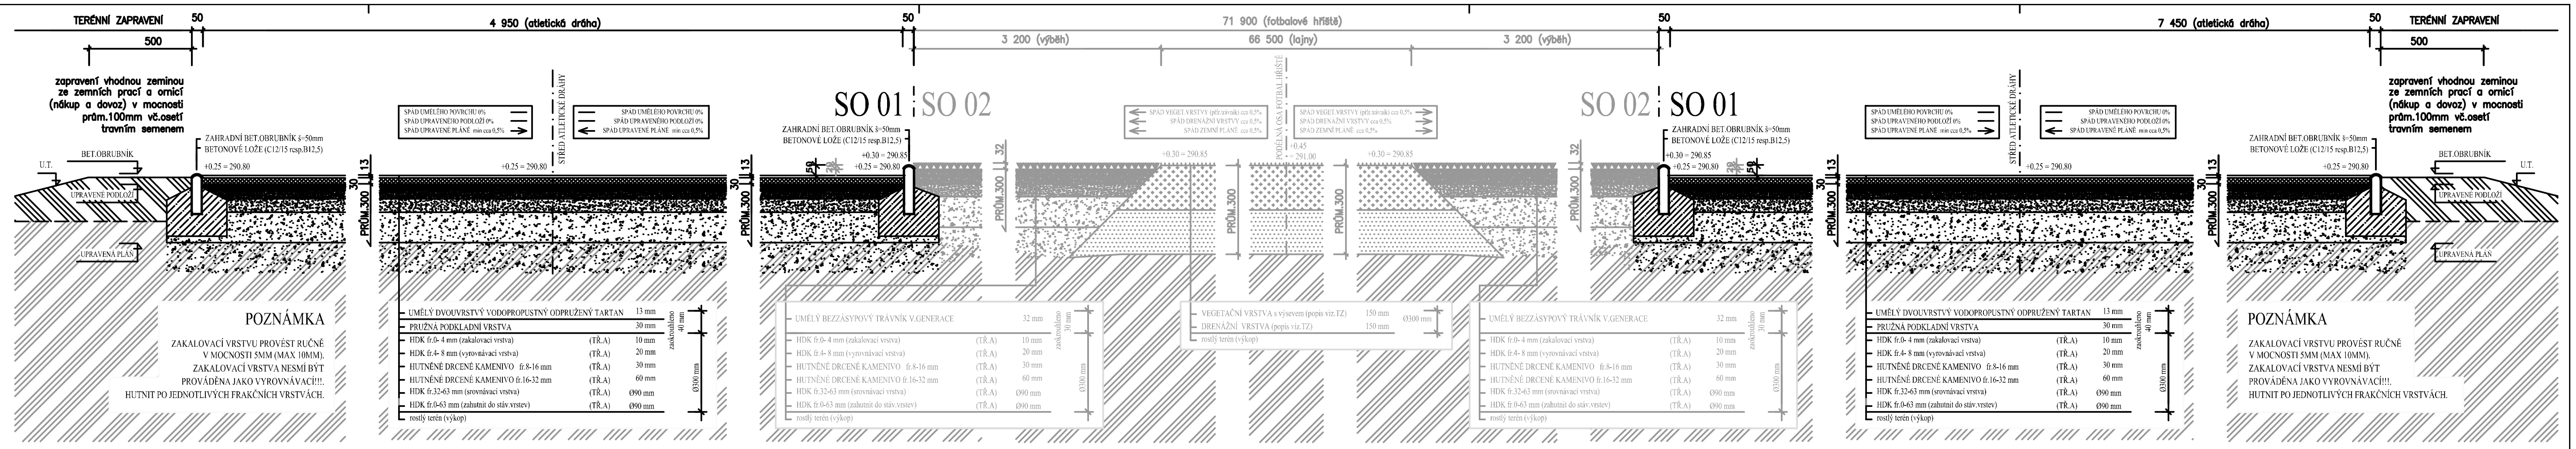

+0.00 = 290.55 (MÍSTNĚ ZVOLENÁ ÚROVEŇ PLÁNĚ HTÚ SO 02 - delší strany fotbal.hřiště u podélných lajn)

PARÉ ČÍSLO:	AUTORIZACE:	Projekční činnost ve výstavbě. Poradenská a konzultační činnost, zpracování odborných studií a posudků, příprava a vypracování technických návrhů, grafické a kreslířské práce SPECIALIZACE V OBORU SPORTOVNÍCH STAVEB. *Jan Dudr - PROJEKTOVÁNÍ SPORTOVIŠŤ, Osvoboditelů 3778, 760 01 ZLÍN*, jan.dudr@centrum.cz, tel.606720364, *www.projektovani-sportovist.cz*	
KRAJ:	JIHOMORAVSKÝ		
MÍSTO STAVBY:	VELKÁ NAD VELIČKOU		
INVESTOR:	TJ KORDÁRNA VELKÁ N.V., z.s. č.p.800 696 74 VELKÁ NAD VELIČKOU	PROFESE:	STAVEBNĚ TECHNICKÉ ŘEŠENÍ
		VYPRACOVAL:	JAN DUDR jan.dudr@centrum.cz tel.606720364 www.projektovani-sportovist.cz
NÁZEV STAVBY: Rekonstrukce sportovního areálu - VELKÁ NAD VELIČKOU		ZODPOVĚDNÝ PROJEKTANT PROFESE:	ING.LUDĚK FRIDRICH
		HLAVNÍ INŽENÝR PROJEKTU:	ING.LUDĚK FRIDRICH
STAVEBNÍ OBJEKTY: SO 01	MĚŘÍTKO: N	KÓD PROJEKTU:	06/2017
		STUPEŇ:	DPS
NÁZEV VÝKRESU: VZOROVÝ PŘÍČNÝ ŘEZ (ŘEZ A-A´)		DATUM:	04/2019
		Č.VÝKRESU:	D.1.2-1b ZM Č.: