

POZNÁMKA:


JEDNÁ SE O VÝPISY PRVKŮ, KTERÉ JSOU SOUČÁSTÍ PROJEKTOVÉ DOKUMENTACE PRO STAVEBNÍ POVOLENÍ
V RÁMCI REALIZAČNÍ PROJEKTOVÉ DOKUMENTACE DOJDE K UPŘESNĚNÍ DLE KONKRÉTNÍHO TYPU A VÝROBCE

VYPRACOVALA ING. MICHAELA MAREČKOVÁ	ODPOVĚDNÝ PROJEKTANT ING. JAROSLAV HRŮZA, Ph.D.	STAVOS Engineering Stavebně obchodní a inženýrská činnost U Svitavy 2, 618 00 Brno tel. 548 128 280, mail: hruza@stavos.cz www.stavosengineering.cz		
HLAVNÍ INŽENÝR PROJEKTU ING. JAROSLAV HRŮZA, Ph.D.	KONTROLOVAL ING.ARCH. LUCIE MRÁZKOVÁ			
INVESTOR :OBEC MĚNÍN, MĚNÍN 34, 664 57 MĚNÍN		STUPEŇ ÚŘ+SŘ		
AKCE: PAVILON ZÁKLADNÍ ŠKOLY MĚNÍN		DATUM 01/2017		
POZEMKY P.Č. 107, 108, 5/13 A 5/14 V K. Ú. MĚNÍN (693090)		ZAKÁZKOVÉ ČÍSLO SE/039/16		
OBSAH: D.1.1. ARCHITEKTONICKO-STAVEBNÍ ŘEŠENÍ VÝPIS PRVKŮ - PROSKLENÉ PLOCHY		ARCHIVNÍ ČÍSLO ..		
		FORMÁT A4	MĚŘITKO 1:50	ČÍS.VÝKR. 15

OZN SCHEMA

POPIS

POČET KS
1NP 2NP PŮDA CELKEM

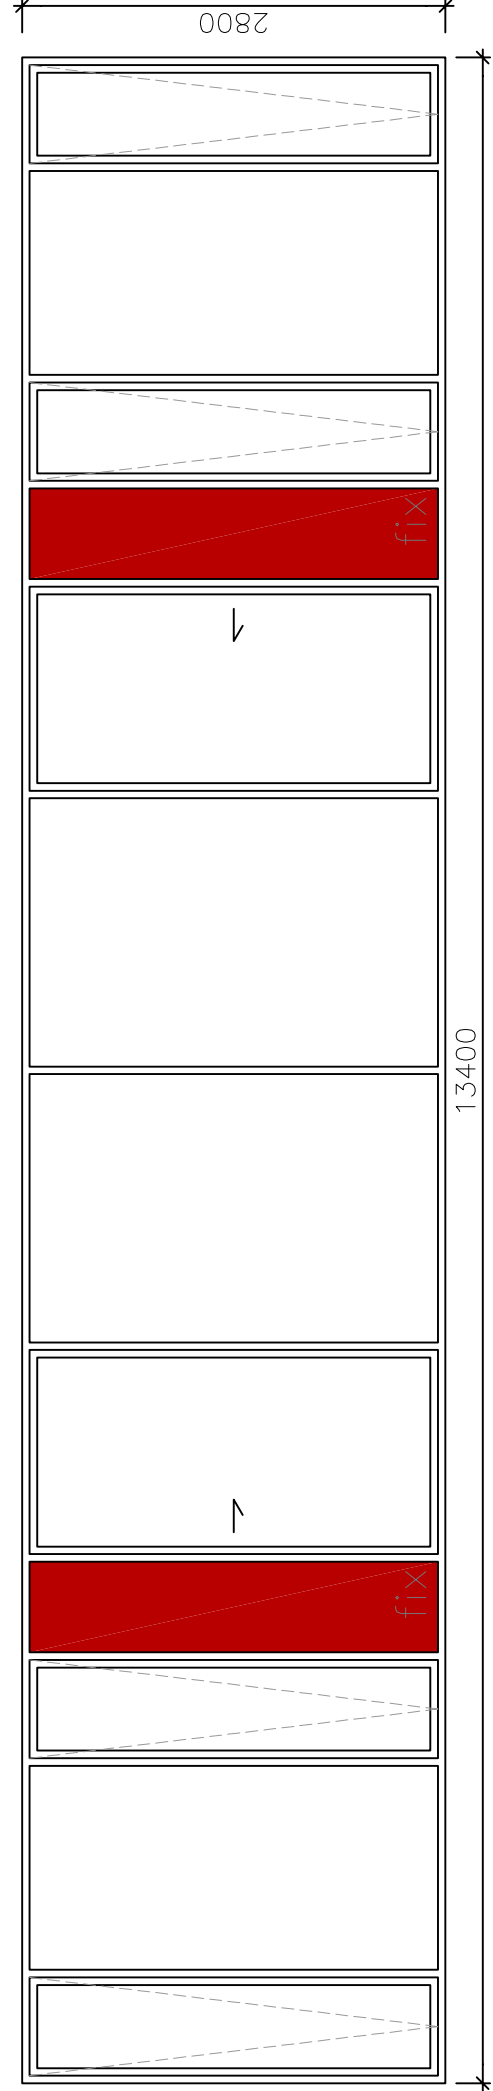


P 05

PROSKLENÁ PLOCHA JE VČETNĚ OTVÍRAVÝCH OKEN A DVEŘÍ, RÁM JE HLINÍKOVÝ
VNITŘNÍ BARVA PŘÍRODNÍ HLINÍK
Z VNĚJŠÍ STRANY BARVA PŘÍRODNÍ HLINÍK
IZOLAČNÍ TROJSKLO Ug = 0,85 W/(m2K): Uw = 1,0 W/(m2K)
SKLA PRŮHLEDNÁ ČIRÁ NEBO TÓNOVANÁ BAREVNÁ
NUTNÁ NÁVAZNOST NA OKOLNÍ TEPELNOU IZOLACI
PROSKLENÍ BUDE FIXNÍ, BEZPEČNOSTNÍ, MÍSTY SKLOPNÉ/POSUVNÍ
PROSKLENÁ PLOCHA MUŠÍ BÝT NAD POCHOZÍ PLOCHOU VE VÝŠCE 800 –1000 mm
A SOUČASNĚ 1400 – 1600 mm KONTRASTNĚ OZNAČENA OPROTI POZADÍ
ŠÍŘKA MIN. 50 mm, MEZERY MAX. 150 mm


1NP 2NP PŮDA CELKEM
0 2 0 2

PROSKLENÁ PLOCHA JE VČETNĚ OTVÍRAVÝCH OKEN, RÁM JE PLASTOVÝ
VNITŘNÍ BARVA BILÁ
Z VNĚJŠÍ STRANY BARVA ŠEDÁ
IZOLAČNÍ TROJSKLO Ug = 0,85 W/(m2K): Uw = 1,0 W/(m2K)
SKLA PRŮHLEDNÁ ČIRÁ NEBO TÓNOVANÁ BAREVNÁ
NUTNÁ NÁVAZNOST NA OKOLNÍ TEPELNOU IZOLACI
PROSKLENÍ BUDE FIXNÍ, BEZPEČNOSTNÍ, MÍSTY OTVÍRAVÉ, SKLOPNÉ
VNITŘNÍ ŽALUZIE

P 06

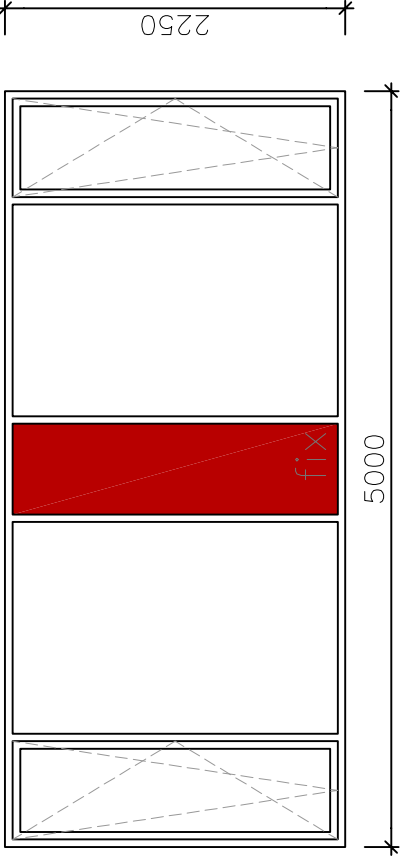


P 07

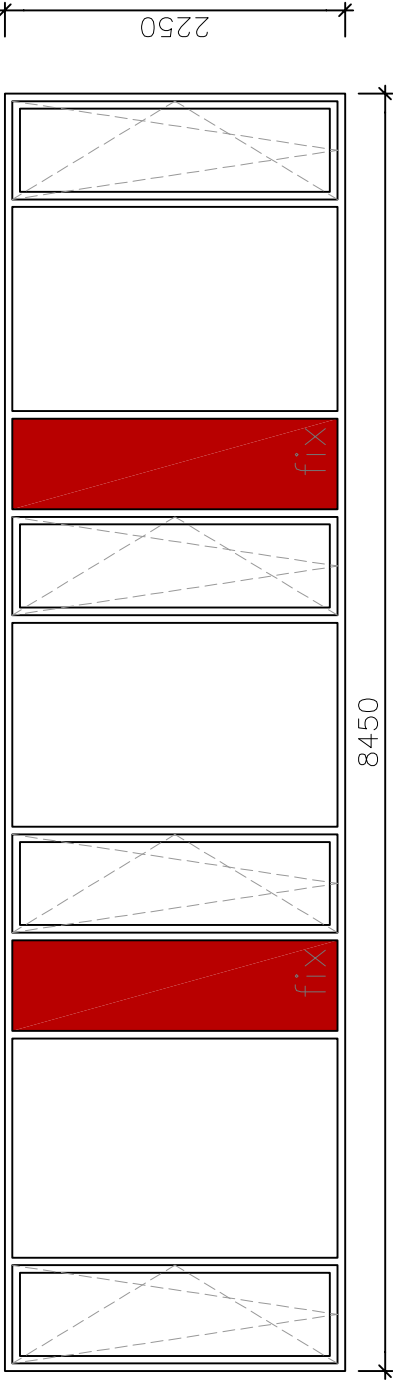

1NP 2NP PŮDA CELKEM
0 2 0 2

PROSKLENÁ PLOCHA JE VČETNĚ OTVÍRAVÝCH OKEN, RÁM JE PLASTOVÝ
VNITŘNÍ BARVA BILÁ
Z VNĚJŠÍ STRANY BARVA ŠEDÁ
IZOLAČNÍ TROJSKLO Ug = 0,85 W/(m2K): Uw = 1,0 W/(m2K)
SKLA PRŮHLEDNÁ ČIRÁ NEBO TÓNOVANÁ BAREVNÁ
NUTNÁ NÁVAZNOST NA OKOLNÍ TEPELNOU IZOLACI
PROSKLENÍ BUDE FIXNÍ, BEZPEČNOSTNÍ, MÍSTY OTVÍRAVÉ, SKLOPNÉ
VNITŘNÍ ŽALUZIE

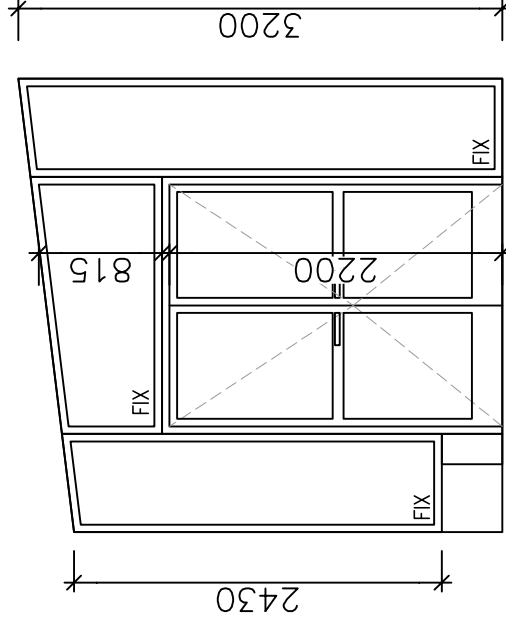

P 21

1NP 2NP PŮDA CELKEM
1 0 0 1
(spojovací chodba)

PROSKLENÁ PLOCHA JE VČETNĚ OTVÍRAVÝCH DVEŘÍ, RÁM JE HLINÍKOVÝ
DVOUKŘÍDLOVÉ OTVÍRAVÉ DVEŘE
BARVA ŠEDÁ
IZOLAČNÍ DVOJSKLO Ug = 1,1 W/(m2K): Uw = 1,2 W/(m2K)
SKLA PRŮHLEDNÁ ČIRÁ
PROSKLENÍ BUDE FIXNÍ, BEZPEČNOSTNÍ
PANIKOVÉ KOVÁNÍ, SAMOZAVÍRAČ S FUNKCÍ ZARÁŽKY PŘI OTEVŘENÍ VÍCE NEŽ NA 90°
(KOVÁNÍ, KLIKA DLE ČSN EN 179)
POŽÁRNÍ ODOLNOST EW 15–C2 DP3