



POHLED ZADNÍ

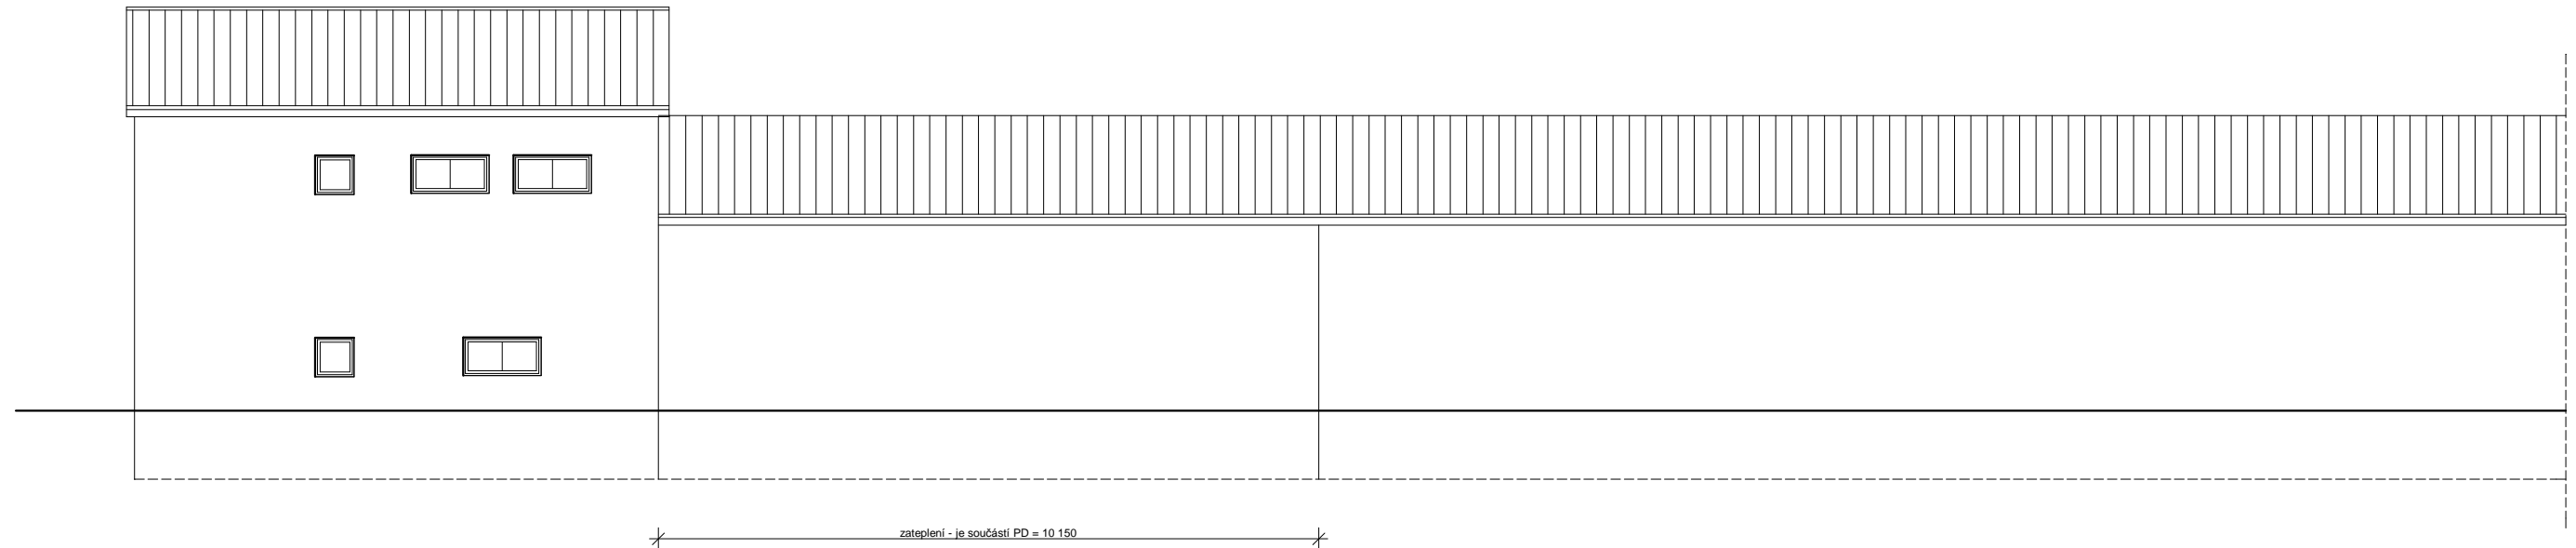

POHLED ČELNÍ

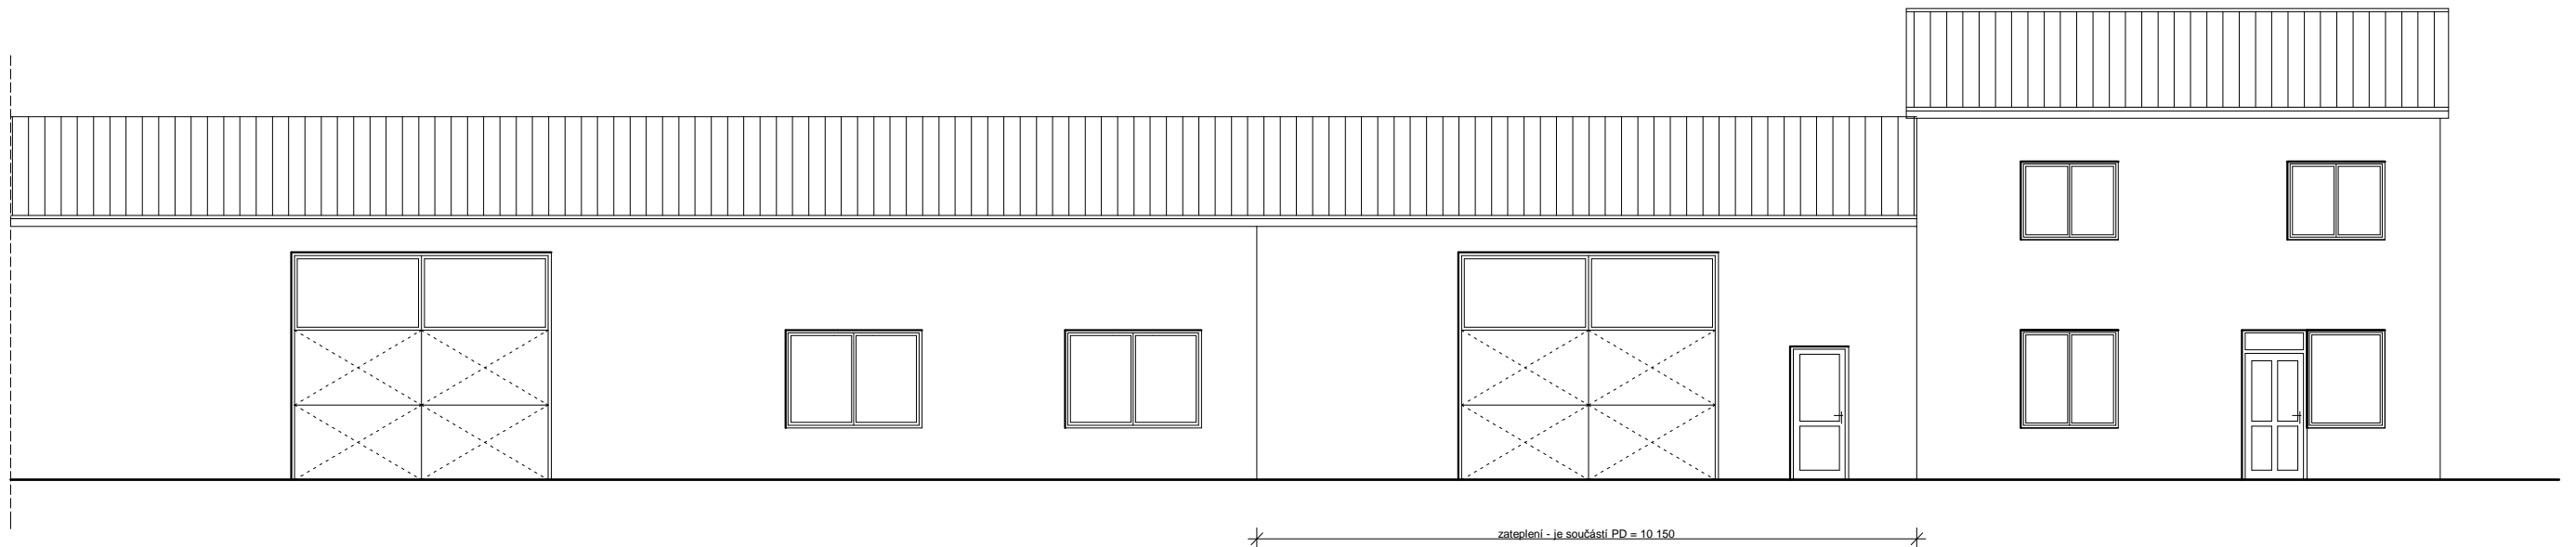

PROJEKTANT :		ING. PAVEL ŠEDIVÝ, ANT. DVOŘÁKA 89 675 71 NÁMĚST NAD OSLAVOU				ING. PAVEL ŠEDIVÝ	
INVESTOR :		GRANIT ZEDNÍČEK S R.O., KAMENNÁ 81, 675 03 BUDÍŠOV				PROJEKTOVÁNÍ A REALIZACE STAVEB A. DVOŘÁKA 89, NÁMĚST NAD OSLAVOU e-mail : sedivy.pavel@seznam.cz	
MÍSTO STAVBY :		K.Ú. KAMENNÁ P.Č. ST. 145				TEL. : 568 623 428 MOB. : 608 706 390	
NÁZEV AKCE : VÝROBNÍ AREÁL FIRMY GRANIT - SOCIÁLNÍ ZÁZEMÍ, DÍLNÝ ZATEPLENÍ OBJEKTU, ZMĚNA VYTÁPĚNÍ							
MĚŘITKO :	FORMÁT :	DATUM :	Č.ZAK. :	STUPĚN :			
1 : 75	2 A4	05/2016	522-16	PSP			
VÝKRES :			Č.VÝKRESU :				
POHLEDY			05				