


OSAZENÍ KVĚTNÍKŮ VE 2NP NA TERASE / schema

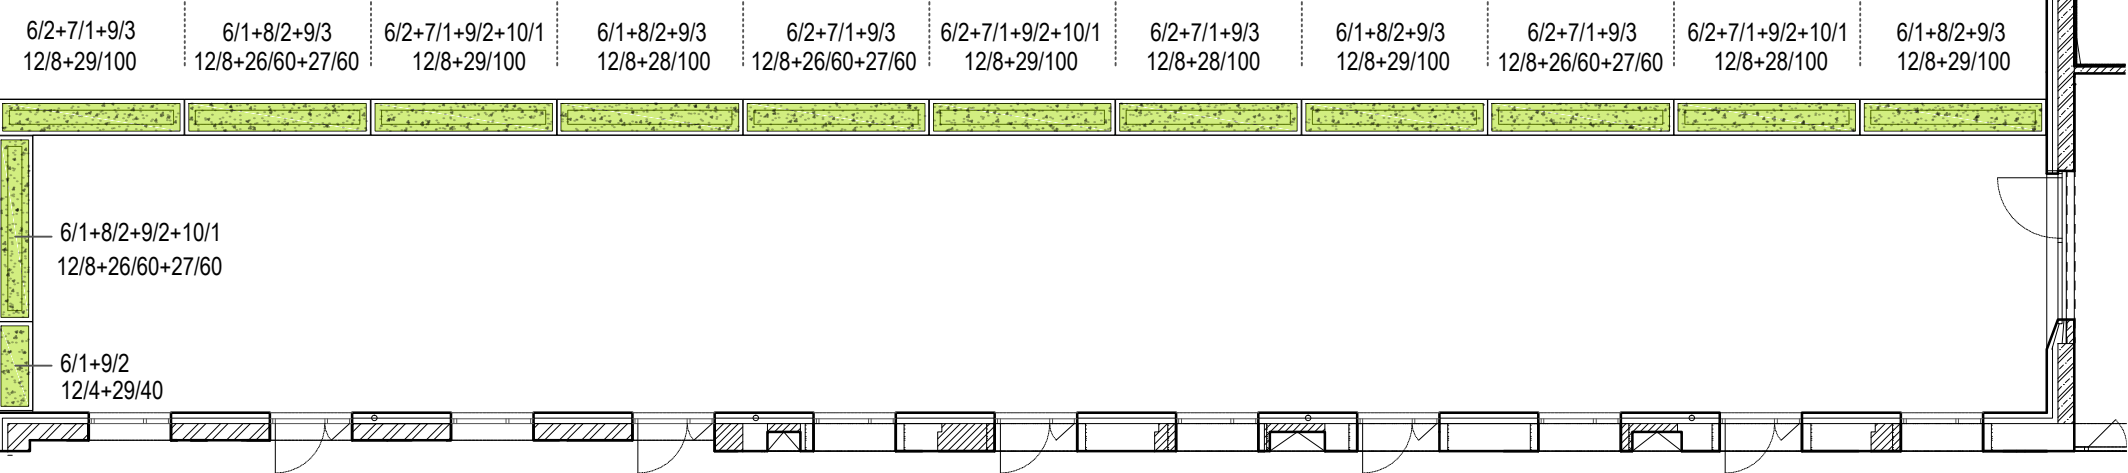

- LEGENDA
- ŠTĚRKOVÝ MULČ / světle šedý štěrk fr. 8/16 mm, mocnost 50 mm, plocha celkem 26 m²
  - PLOCHA PRO VÝSADBY / popínavé rostliny + okrasné traviny + cibuloviny


LEGENDA SO 03 - NÁVRH VEGETAČNÍ SKLADBY

- POPÍNAVÉ ROSTLINY
- 6 *Parthenocissus quinquefolia* - přisavník pětiprstý / vel. 40-60 cm+ / 28 ks
  - 7 *Clematis alpina* - plamének alpský / vel. 40-60 cm+ / 9 ks
  - 8 *Clematis montana* 'Alba' - plamének horský / vel. 40-60 cm+ / 14 ks
  - 9 *Hedera helix* 'Sagittifolia' - břečťan popínavý / vel. 40-60 cm+ / 44 ks
  - 10 *Akebia quinata* - akébie pětičetná / vel. 40-60 cm+ / 6 ks

- OKRASNÉ TRAVINY
- 12 *Pennisetum alopecuroides* 'Little Bunny' - dochan psárkovitý / 132 ks

- CIBULOVINY
- 26 *Crocus flavus* - šafrán zlatý / 240 ks
  - 27 *Crocus albiflorus* - šafrán bělokvětý / 240 ks
  - 28 *Crocus tommasinianus* - šafrán Tommasiniho / 300 ks
  - 29 *Narcissus* 'Tete a Tete' - narcis / 940 ks

OSAZENÍ KVĚTNÍKŮ V 1NP U VSTUPU / schema

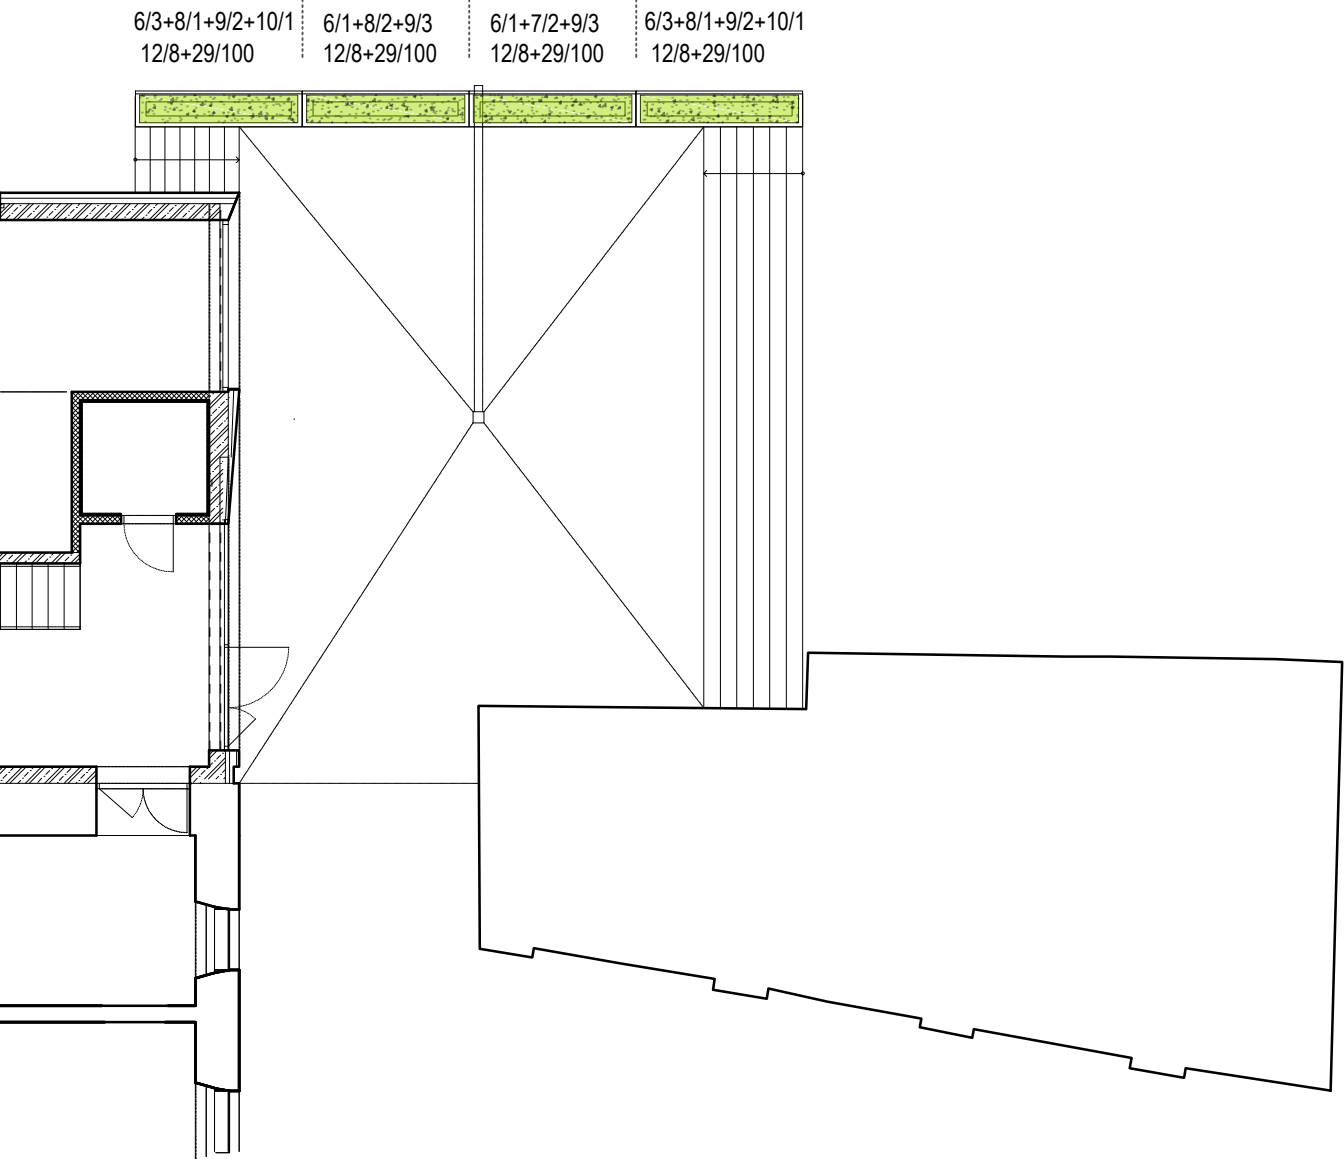

±0,000 = 203,22 m n.m. BPV

ZODPOVĚDNÝ PROJEKTANT	ING. KLÁRA STACHOVÁ autorizovaný krajinářský architekt ČKA 04578   +420 775 307 944   atelier@krajinka.com	KRAJINKA	
AUTOR			
SPOLUPRÁCE			
ZODPOVĚDNÝ PROJEKTANT	ING. ARCH. TOMÁŠ JURÁK autorizovaný architekt ČKA 04380   +420 605 211 676   jurak@tjarchitekti.cz	 <b>TJ ARCHITEKTI</b> RYBKOVÁ 23   OBJEKT 24   602 00 BRNO www.tjarchitekti.cz   info@tjarchitekti.cz	
AUTOR	Architekti Brno s.r.o., Chudčická 1352/10, 635 00 Brno-Bystrc		
SPOLUPRÁCE	ING. ARCH. ANDREA KUČEROVÁ, ING. ARCH. ADAM MICHNA, ING. ARCH. ZUZANA ŠARMANOVÁ		
INVESTOR	Hospic sv. Alžběty o.p.s.	DATUM	05 / 2018
MÍSTO AKCE	Kamenná 36, 639 00 Brno - Štýřice, parc. č. 759/1, 760, 761, 762, k.ú. Štýřice (610186) <b>REKONSTRUKCE SEVERNÍHO KŘÍDLA KLÁŠTERA SV. ALŽBĚTY</b>	FORMÁT	2 x A4
OBJEKT STUPEŇ	SO 03 - SADOVÉ ÚPRAVY PROVÁDĚCÍ DOKUMENTACE STAVBY (DPS)	Č. ZAK.	1617
		PARÉ	
ČÁST	D.3 SADOVÉ ÚPRAVY	MĚŘÍTKO	ČÍSLO VÝKRESU
VÝKRES	<b>OSAZENÍ KVĚTNÍKŮ 1NP+2NP</b>	<b>SCHEMA</b>	<b>D.3.05</b>