

KATASTRY  
DRUH POVRCHU  
VZDÁLENOSTI ŠACHET  
OZNAČENÍ ŠACHET

SMĚROVÉ POMĚRY

MĚŘITKA 1:200/100

Š3–D1stav

HLOUBKA VÝKOPU

KÓTA VÝKOPU

HLOUBKA DNA POTRUBÍ

KÓTA DNA POTRUBÍ


KÓTA PŮVODNÍHO TERÉNU

SROVNÁVACÍ ROVINA

STANIČENÍ [km/m]  
PROFIL[mm]–MATERIÁL–DĚLKA[m]  
SKLON[promile]–DĚLKA[m]


ŠTÝŘICE		
DLAŽBA	TRÁVNÍK	DLAŽBA
6.26	19.08	

Š3 Š7 D1stav

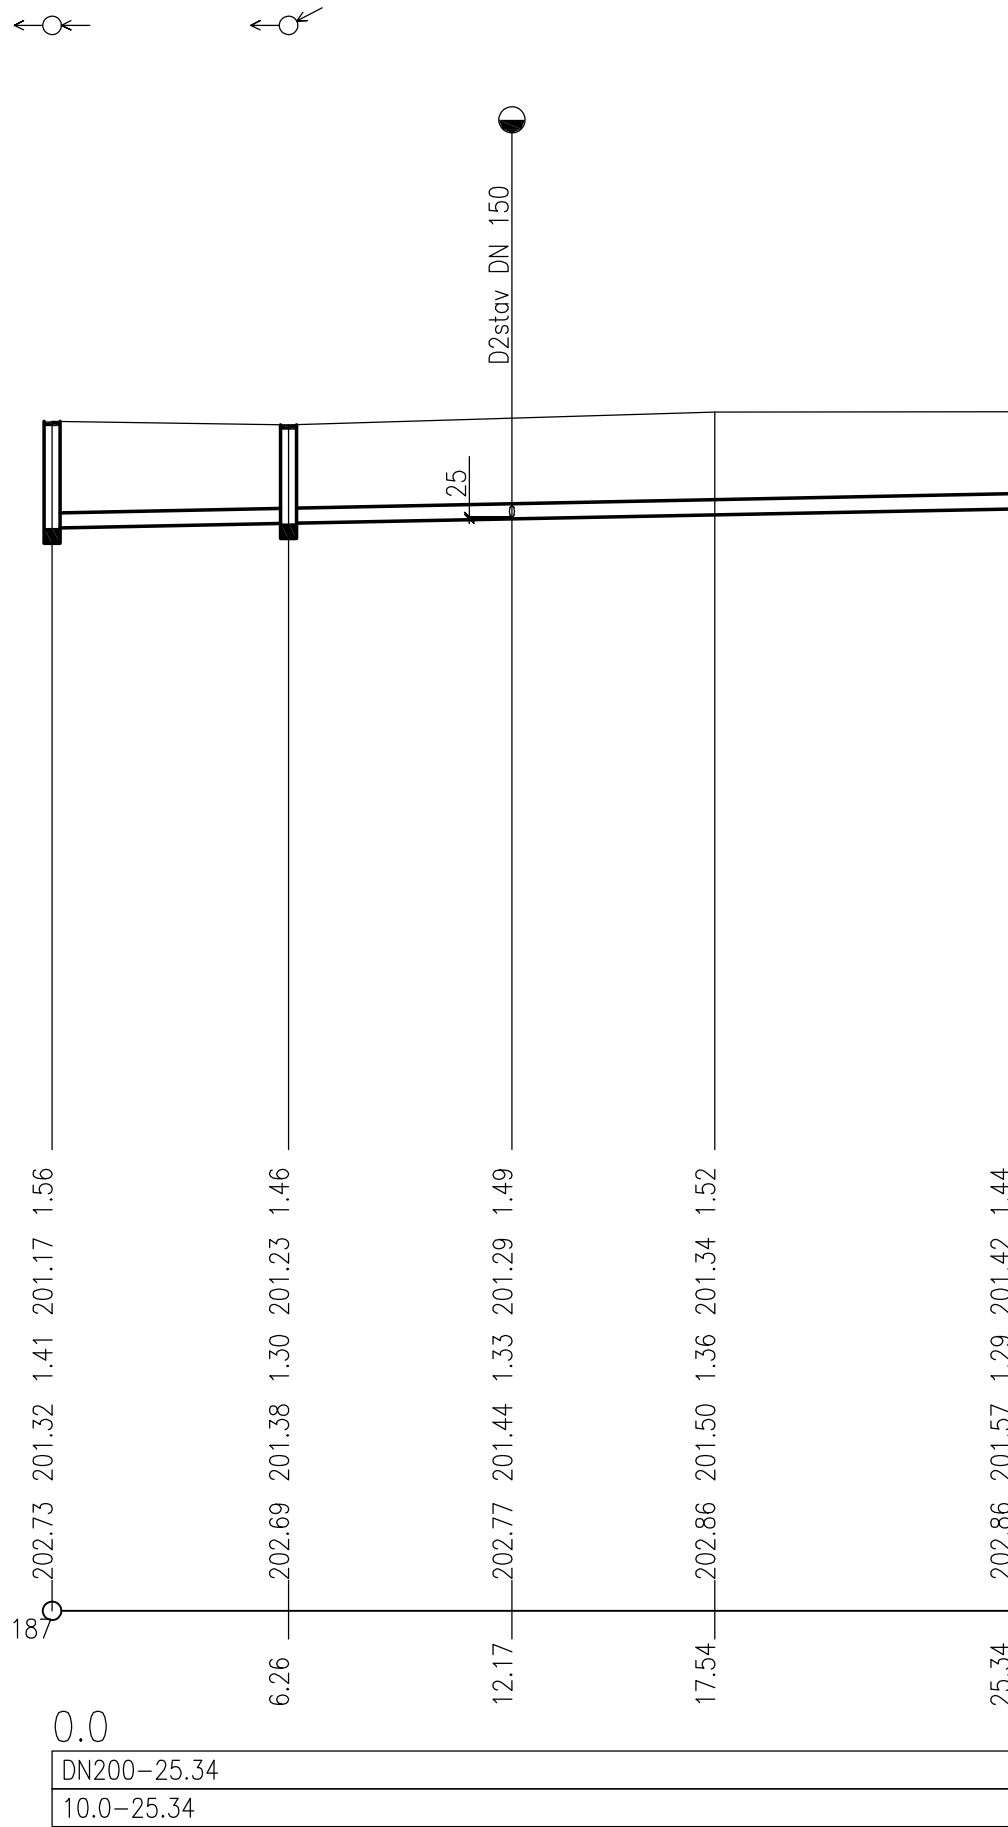

ŠTÝŘICE	
TRÁVNÍK	DLAŽBA
10.66	


D2stav  
MĚŘITKA 1:200/100

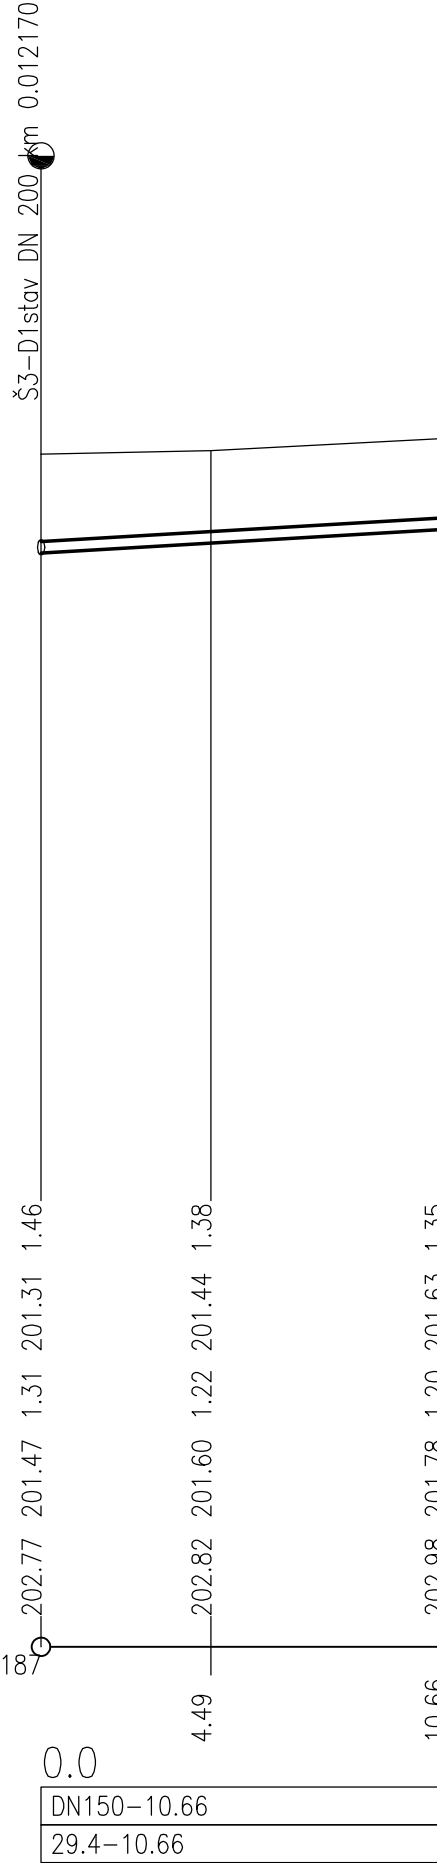

ŠTÝŘICE		
DLAŽBA		
5.00	14.27	1.22


Š8 Š9 P1stav

P1stav  
MĚŘITKA 1:200/100

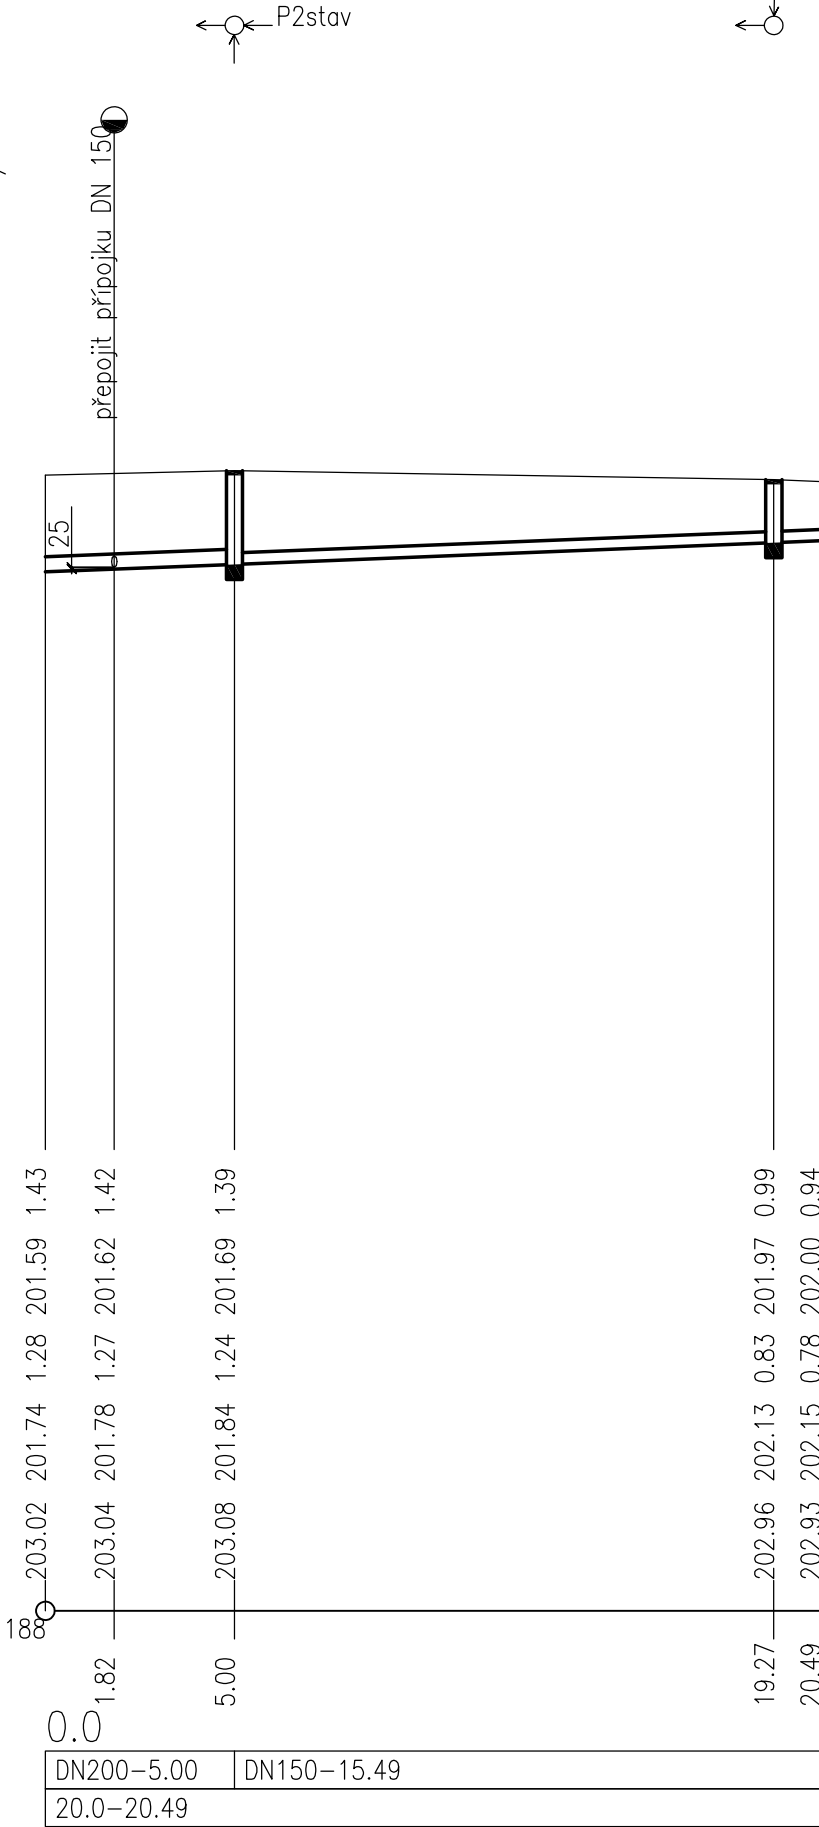

ŠTÝŘICE	
DLAŽBA	
1.49	


P2stav  
MĚŘITKA 1:100/100

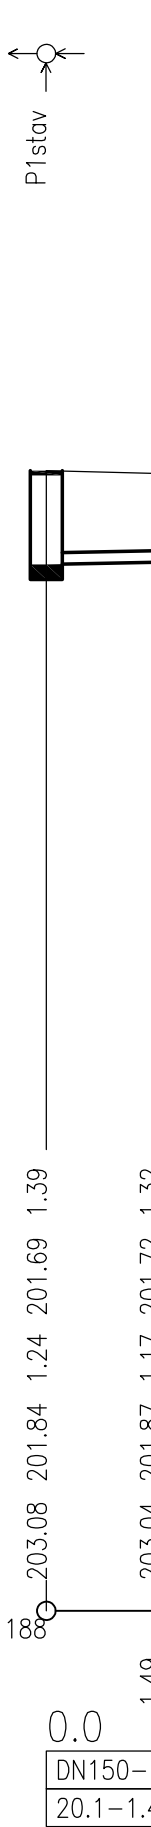

ŠTÝŘICE	
DLAŽBA	
10.47	

Š10stav D3stav


Š3–D10stav  
MĚŘITKA 1:200/100

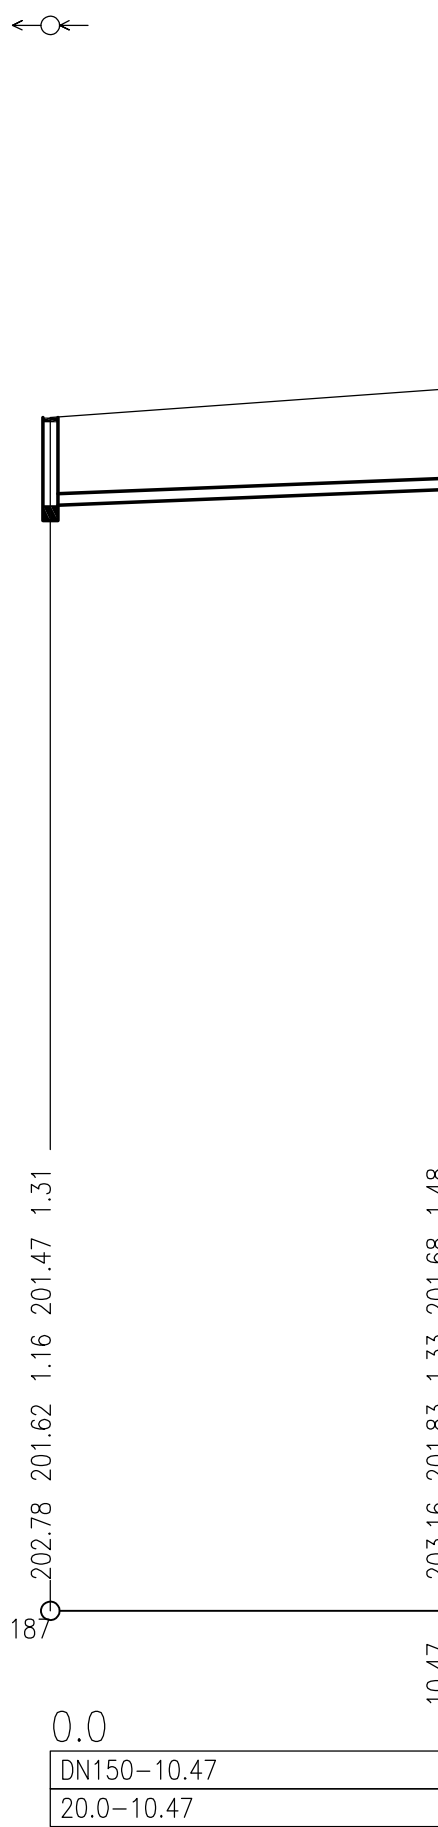

PODÉLNÝ PROFIL  
KANALIZACE  
Š2–Š4  
MĚŘITKA 1:200/100


ŠTÝŘICE	
DLAŽBA	
27.26	2.47

Š2 Š3 Š4

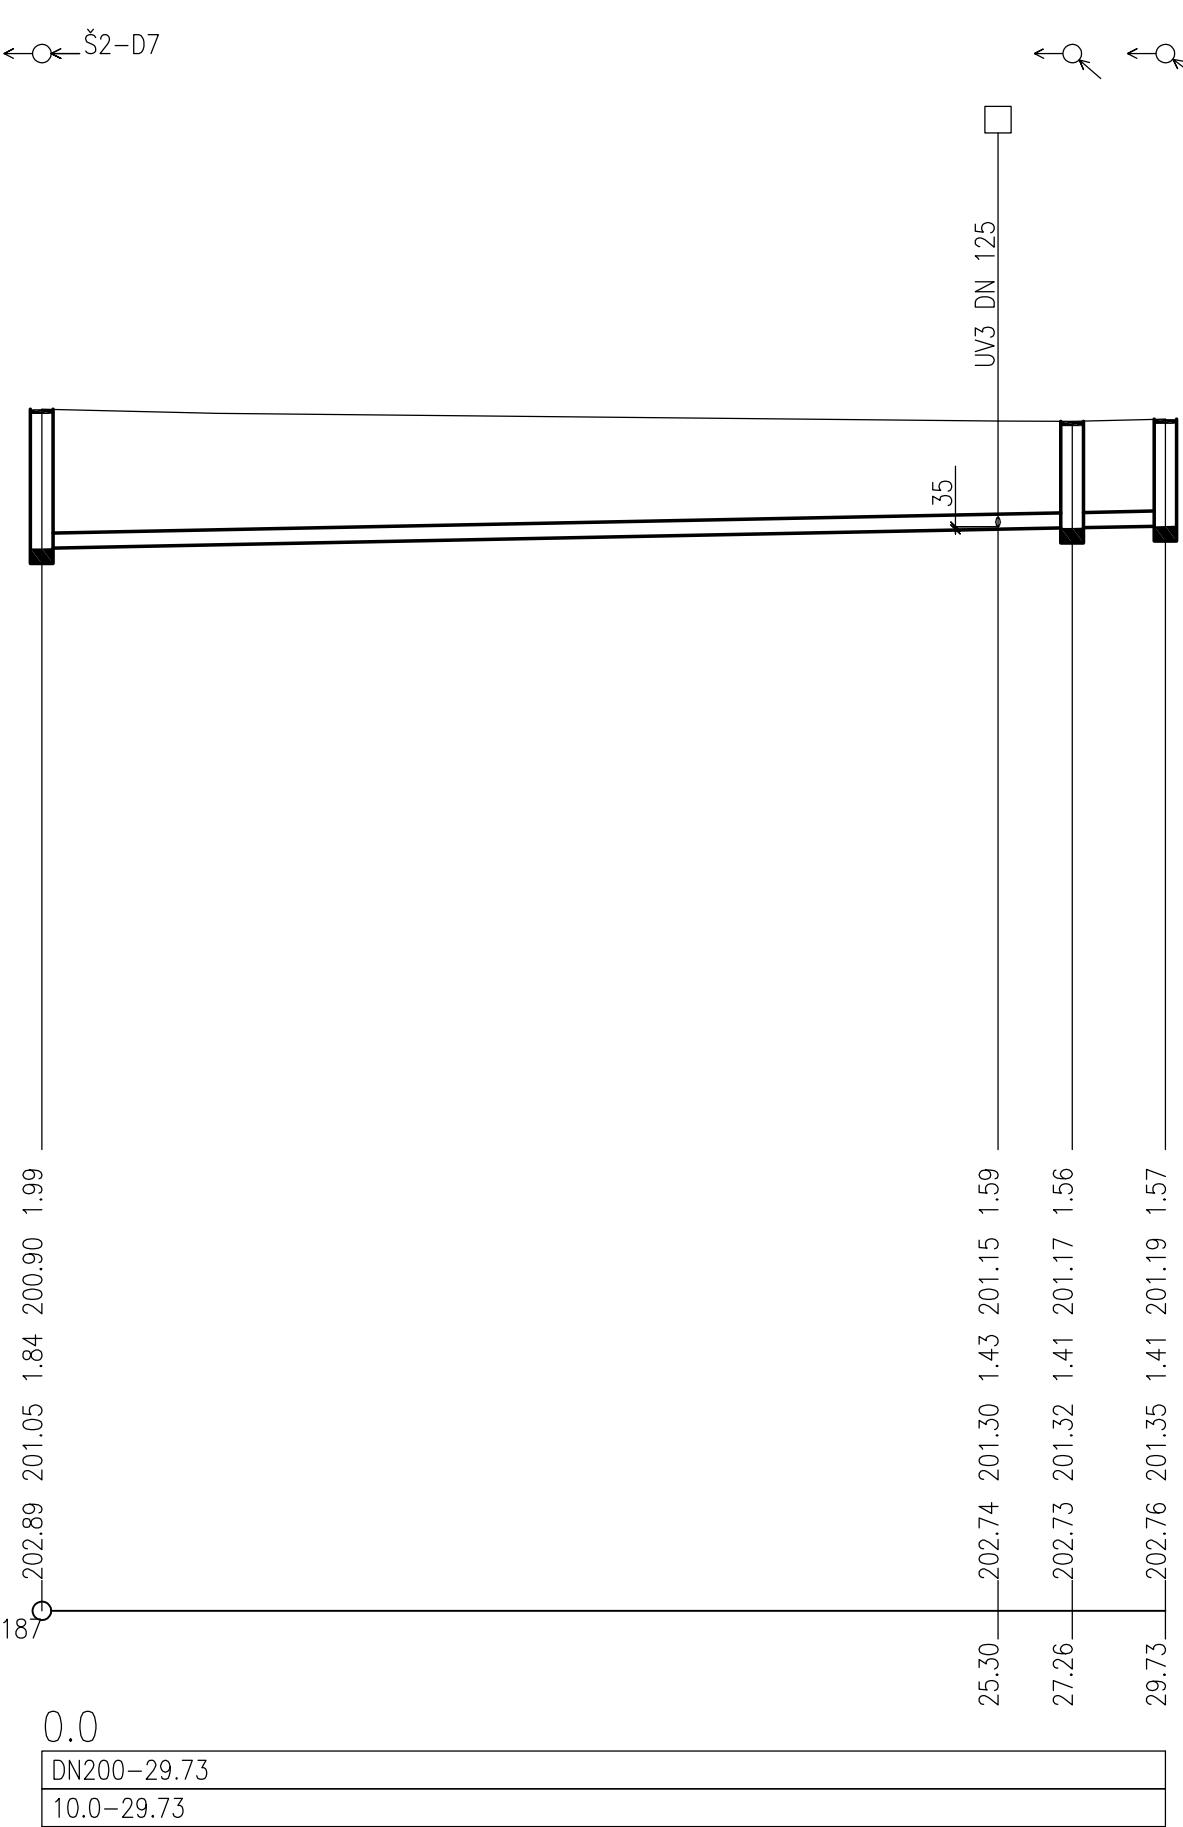


ŠTÝŘICE	
DLAŽBA	
1.85	

UV3  
MĚŘITKA 1:100/100

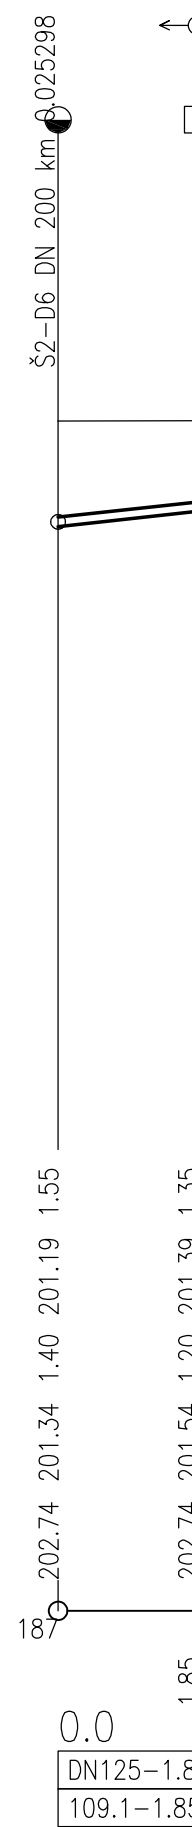

(n)  
(1) TABULKA VYSVĚTLIVEK  
Š3–D1stav

ULOŽENÍ KANALIZAČNÍHO  
POTRUBÍ PVC(KG)

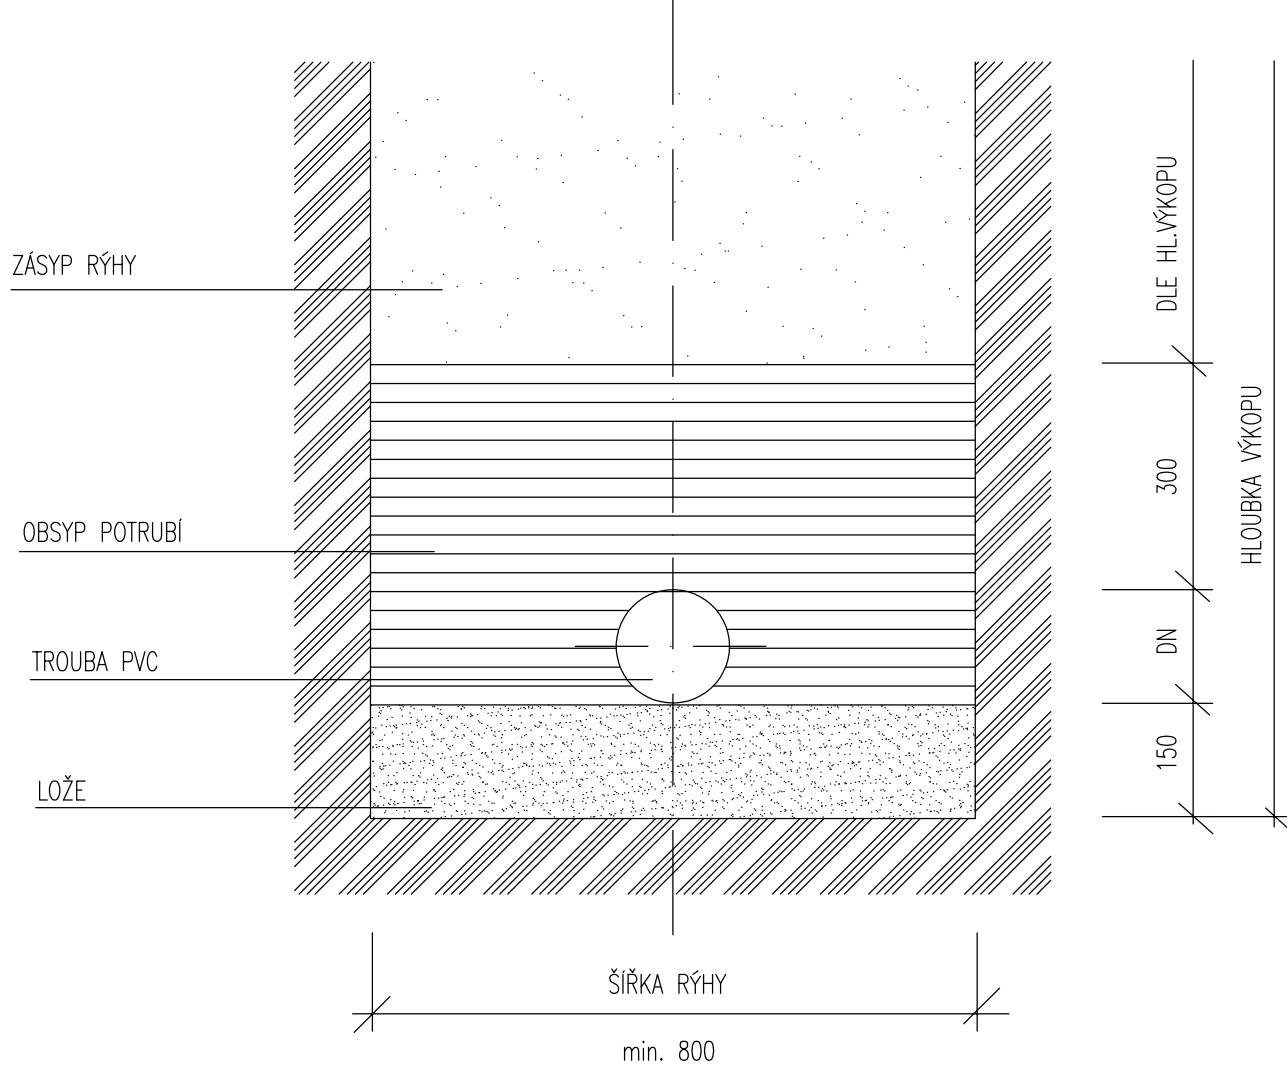

±0,000 = 203,22 m n.m.

ZODPOVĚDNÝ PROJEKTANT ING. IVO MORAWITZ autorizoval ING. HELENA ZÁMEČNÍKOVÁ ČKAIT 1004226		Ing. Ivo Morawitz Dubová 642/15, 637 00 Brno tel. 776 177 104, ivo.morawitz@gmail.com	
AUTOR ING. IVO MORAWITZ			
SPOLUPRÁCE -			
ZODPOVĚDNÝ PROJEKTANT ING. ARCH. TOMÁŠ JURÁK autORIZOVANÝ ARCHITEKT ČKA 04380   +420 605 211 676   jurak@jarchitekti.cz		TJ ARCHITEKTI Rybárova 23   OBJEKT 24   602 00 BRNO www.jarchitekti.cz   info@jarchitekti.cz	
AUTOR Architekti Brno s.r.o., Chudčická 1352/10, 635 00 Brno-Bystřice		DATUM 05 / 2018	
SPOLUPRÁCE ING. ARCH. ANDREA KUČEROVÁ, ING. ARCH. ADAM MICHNA, ING. ARCH. ZUZANA ŠARMANOVÁ		FORMÁT 5 x A4	
INVESTOR Hospic sv. Alžběty o.p.s.		Č. ZAK. 1617	
MÍSTO Kamená 36, 639 00 Brno - Štýřice, parc. č. 759/1, 760, 761, 762, k.ú. Štýřice (610186)		PARÉ	
AKCE REKONSTRUKCE SEVERNÍHO KŘÍDLA KLÁŠTERA SV. ALŽBĚTY			
OBJEKT STUPEŇ SO 05 - VENKOVNÍ ROZVODY PROVÁDĚCÍ DOKUMENTACE STAVBY (DPS)			
ČÁST D.2.1 Venkovní rozvody ZTI		MĚŘITKO 1:200/100	
VÝKRES PODÉLNÝ PROFIL		ČÍSLO VÝKRESU D.2.1.03	