

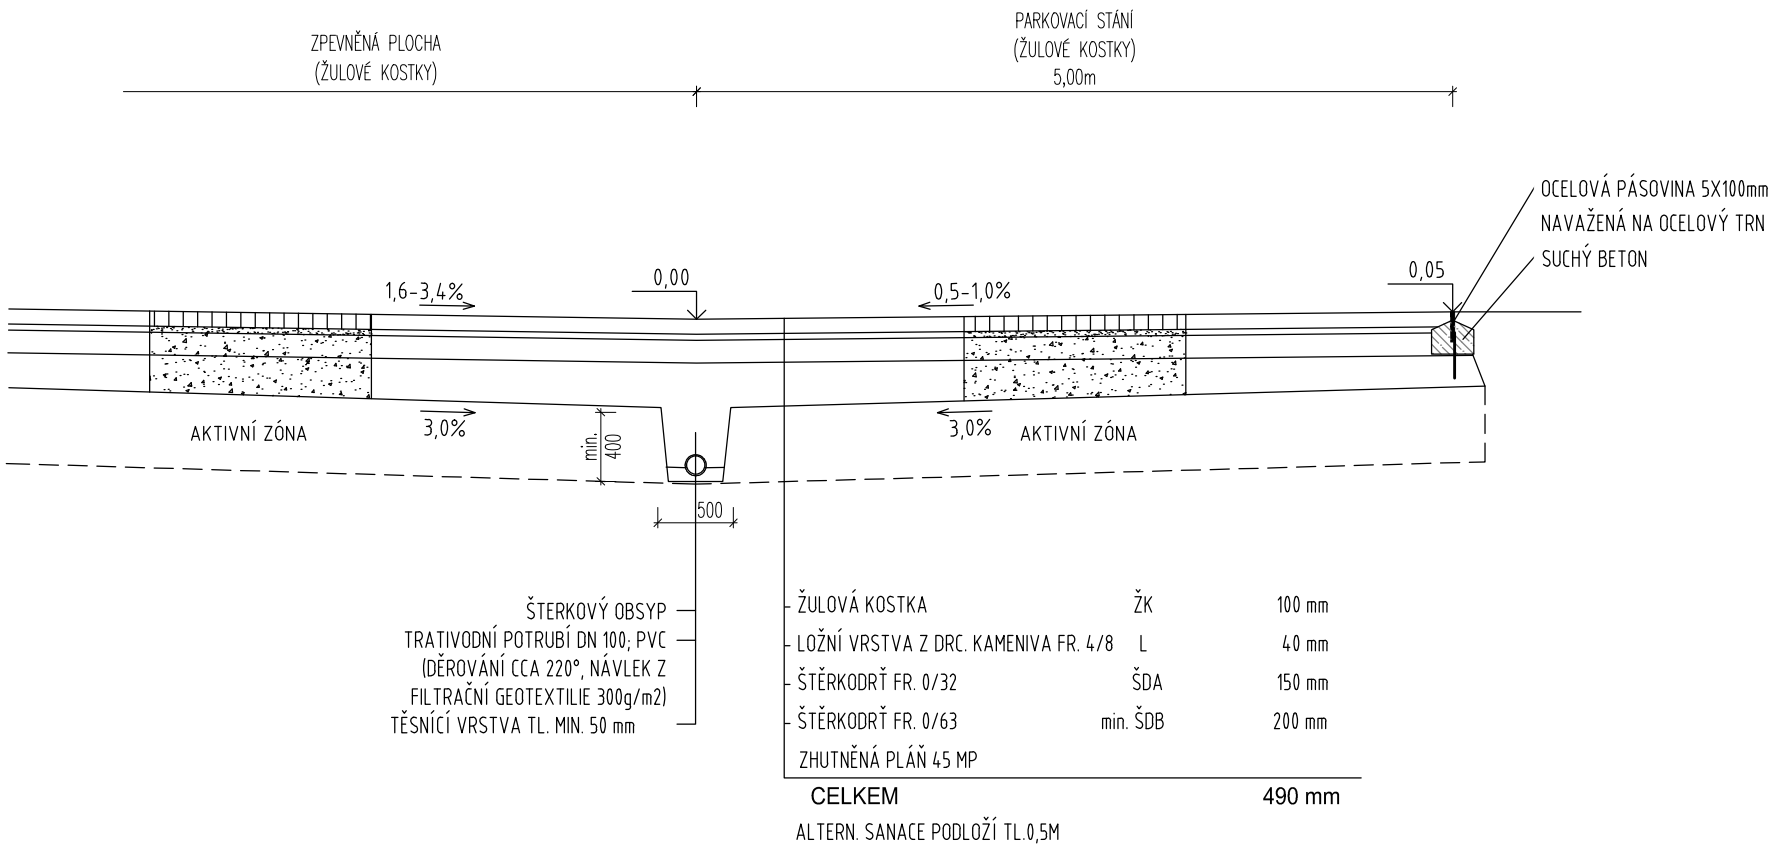


VZOROVÝ ŘEZ 3

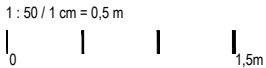

VZOROVÝ ŘEZ 4

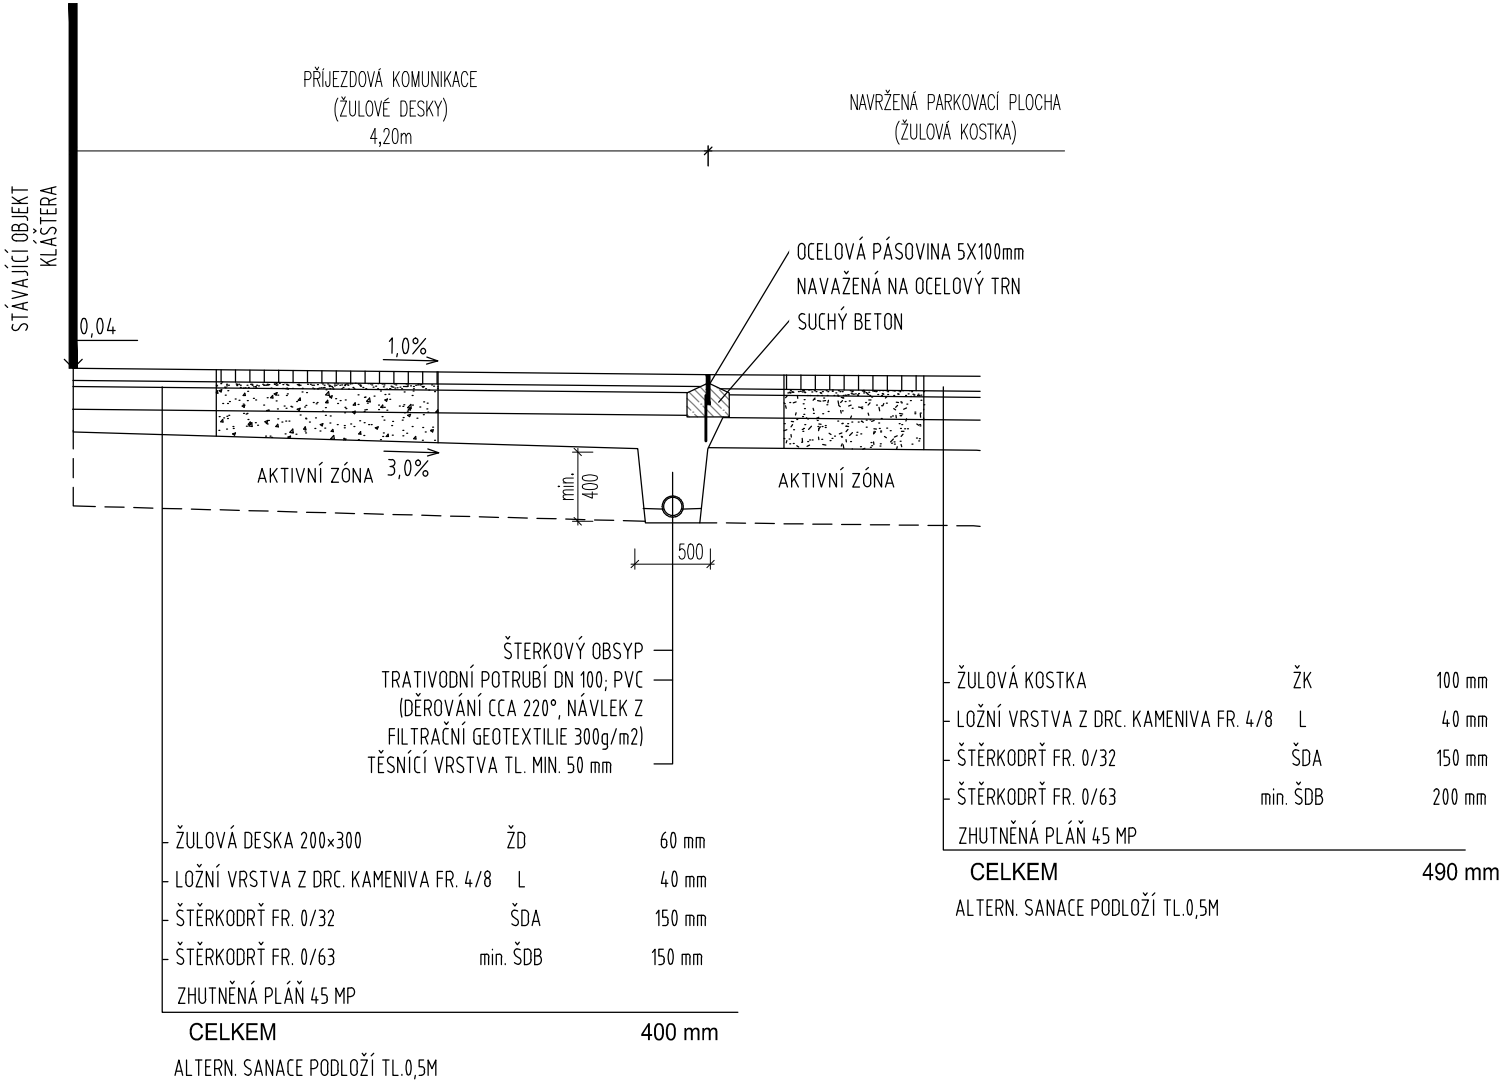

±0,000 = 203,22 m n.m.

ZODPOVĚDNÝ PROJEKTANT	ING. ARCH. TOMÁŠ JURÁK autorizovaný architekt ČKA 04380 +420 605 211 676 jurak@tjarchitekti.cz	TJ ARCHITEKTI RYBKOVA 23 OBJEKT 24 602 00 BRNO www.tjarchitekti.cz info@tjarchitekti.cz	
AUTOR	Architekti Brno s.r.o., Chudčická 1352/10, 635 00 Brno-Bystrc		
SPOLUPRÁCE	ING. ARCH. ANDREA KUČEROVÁ, ING. ARCH. ADAM MICHNA, ING. ARCH. ZUZANA ŠARMANOVÁ, ING. ARCH. ZUZANA JURÁKOVÁ	DATUM	05 / 2018
INVESTOR	Hospic sv. Alžběty o.p.s.	FORMÁT	
MÍSTO AKCE	Kamenná 36, 639 00 Brno - Štýřice, parc. č. 759/1, 760, 761, 762, k.ú. Štýřice (610186)	Č. ZAK.	1617
OBJEKT STUPEŇ	SO 04 - ZPEVNĚNÉ VENKOVNÍ PLOCHY PROVÁDĚCÍ DOKUMENTACE STAVBY (DPS)	PARÉ	
ČÁST	D.4 VENKOVNÍ ZPEVNĚNÉ PLOCHY	MĚŘÍTKO	ČÍSLO VÝKRESU
VÝKRES	VZOROVÝ ŘEZ 3, VZOROVÝ ŘEZ 4	1:50	D.4.05