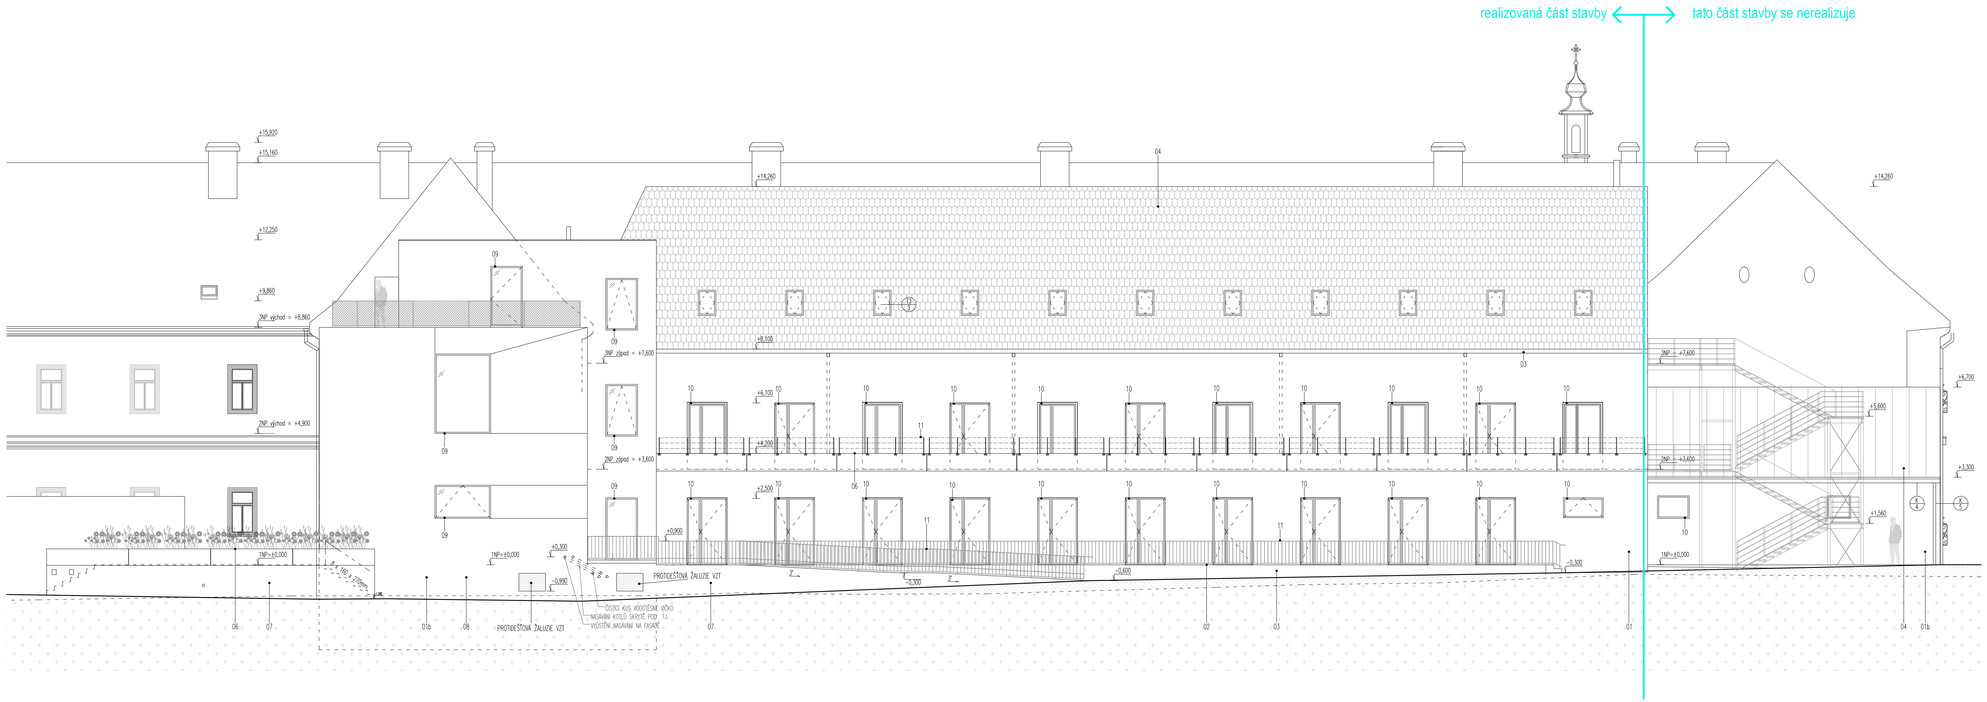


UPOZORNĚNÍ:

- NEDÍLNOU SOUČÁSTÍ PROJEKTOVÉ DOKUMENTACE JE TECHNICKÁ ZPRÁVA, DOKUMENTACI JE NUTNÉ BRÁT JAKO CELEK A TO I S PŘIHLÉDNUTÍM K OSTATNÍM PROFESÍM,
- JE NUTNÉ NEPRODLENĚ INFORMOVAT PROJEKTANTA V PŘÍPADĚ ROZPORŮ MEZI PROJEKTOVOU DOKUMENTACÍ A STAVEM ZJIŠTĚNÝM PŘI REALIZACI,
- PŘI VYKONÁVÁNÍ STAVEBNÍCH PRACÍ MUSÍ BÝT ZAJIŠTĚN ODBORNÝ STAVEBNÍ TECHNICKÝ DOZOR,
- VŠECHNY DŮLEŽITĚJŠÍ STAVEBNÍ PRÁCE MUSÍ BÝT VYKONÁVÁNÉ ODBORNÉ ZPŮSOBILÝMI OSOBAMI, S DOLOŽITELNOU KVALIFIKACÍ NEBO S PRAXÍ A DOBROU REFERENCÍ K DANÉ PROBLEMATICE,

- PŘI PROVÁDĚNÍ JEDNOTLIVÝCH STAVEBNÍCH ČINNOSTÍ JE TŘEBA DODRŽOVAT TECHNOLOGICKÉ POSTUPY VÝROBCŮ A DODAVATELŮ STAVEBNÍCH MATERIÁLŮ,
- ZVLÁŠTNÍ POZORNOST JE NUTNÉ VĚNOVAT NÁVAZNOSTI PAROBRZDOVÝCH VRSTEV, HYDROIZOLACI SPODNÍ ČÁSTI STAVBY VČ. VŠECH PROSTUPŮ TĚMITO SYSTÉMOVÝM VRSTAMI,
- PŘI VEŠKERÝCH STAVEBNÍCH PRACECH DODRŽOVAT PŘEDPISY A VYHLÁŠKY, KTERÉ S TOUTO ČINNOSTÍ SOUVISEJÍ, PŘEDEVŠÍM VYHLÁŠKU O BEZPEČNOSTI PRÁCE A OCHRANĚ ZDRAVÍ,

- PŘED VYBUDOVÁNÍM BETONOVÝCH A ZDI KONSTRUKCÍ MUSÍ BÝT ZAJIŠTĚNY PRŮCHODY A PROVEDENÍ INSTALAČNÍCH DRÁŽEK (VZT, ZTI, ELEKTRO, ATD.),
- PŘED POVRCHOVÝM OPRAVAMI MUSÍ BÝT ZABUDOVÁNY VEŠKERÉ INSTALAČNÍ ROZVODY,
- TRASY INSTALACÍ BUDOU MNI. FOTOGRAFICKY DOKUMENTOVÁNY PŘED JEJICH ZAKRYTÍM DALŠÍMI KONSTRUKCEMI A DATA BUDOU PŘEDÁNY INVESTOROVI,
- U TECHNOLOGIÍ A INSTALACÍ MUSÍ BÝT PŘED JEJICH ZAKRYTÍM DALŠÍMI KONSTRUKCEMI PROVEDENY REVIZE A JINÉ POTŘEBNÉ ZKOUŠKY S POZITIVNÍM VÝSLEDKEM A VÝSLEDNÉ DOKLADY MUSÍ BÝT PŘEDÁNY INVESTOROVI,

- NA VŠECHNY TRUHLÁŘSKÉ, ZÁMEČNICKÉ A JINÉ ATYPICKÉ KONSTRUKCE BUDE ZPRACOVÁNA VÝROBNÍ DOKUMENTACE, KTERÁ BUDE ODSOUHLASENA PROJEKTANTEM,
- VEŠKERÉ ROZMĚRY VÝROBKŮ VALÍDAVÝCH DO OTVORŮ A NIK JE NUTNÉ PŘED OBJEDNÁNÍM A VÝROBOU OVĚŘIT PODLE SKUTEČNÝCH ROZMĚRŮ STAVBY,
- VEŠKERÁ BAREVNÁ A TVAROVÁ ŘEŠENÍ VÝROBKŮ, POVRCHŮ APOD. BUDOU ODSOUHLASENA INVESTOREM A PROJEKTANTEM,

- PEVNOST ZDIVA, TŘÍDA BETONU A OCELI – VIZ SAMOSTATNÁ ČÁST DOKUMENTACE D.1.2.2 STAVEBNĚ KONSTRUKČNÍ ŘEŠENÍ

- PŘI PROVÁDĚNÍ JEDNOTLIVÝCH KONSTRUKCÍ, VÝROBKŮ A POVRCHOVÝCH OPRAV MUSÍ BÝT DODRŽENE TOLERANCE STANOVENÉ ČSN,
- PŘI STAVEBNÍCH PRACECH NEPOŠKOZOVAT PŮVODNÍ STAVEBNÍ KONSTRUKCE

- ROZSAH STAVEBNÍCH PRACÍ SE MŮŽE ROZŠÍŘIT V DŮSLEDKU NOVÝCH SKUTEČNOSTÍ ZJIŠTĚNÝCH V PRŮBĚHU STAVBY (NAPŘÍKLAD PO ZAHÁJENÍ ZEMNÍCH PRACÍ ,PROVEDENÍ NOVÝCH DOPLŇUJÍCÍCH SOND, ODKRYTÍ STÁVAJÍCÍCH KONSTRUKCÍ A POD).
- TECHNOLOGICKÝ POSTUP ZAJIŠTĚNÍ STÁVAJÍCÍCH KONSTRUKCÍ A JEJICH OCHRANA JE SOUČÁSTÍ DODAVATELSKÉ DOKUMENTACE ODBORNÉ FIRMY, KTERÁ MUSÍ MÍT PLATNÉ OPRÁVNĚNÍ K VÝKONU TĚCHTO PRACÍ.

LEGENDA - POHLEDY

| | |
|---|---|
| 01a | KLETOVANÁ OMÍTKA - ŠEDOBÍLÁ (tmavší odstín) |
| 01b | KLETOVANÁ OMÍTKA - ŠEDOBÍLÁ (světlejší odstín) |
| 02 | TERASA |
| 03 | KLEMPÍŘSKÉ PRVKY - TiZn |
| 04 | PÁLENÁ STŘEŠNÍ KRYTINA - BOBROVKA |
| 05 | OPLECHOVANÝ VIKÝŘ - TiZn PLECH |
| 06 | BETONOVÝ KVĚTNÍK |
| 07 | POHLEDOVÝ BETON |
| 08 | PROTIDEŠŤOVÁ ŽALUZIE VZT |
| 09 | HLINÍKOVÁ OKNA - RAL 1015 |
| 10 | DŘEVĚNÁ OKNA - MODŘÍN |
| 11 | OCELOVÉ ZÁBRADLÍ - POZINK |
| 12 | PODOMÍTKOVÝ ŽALUZIOVÝ KASTL |

1 : 50 / 1 cm = 0,5 m

±0,000 = 203,22 m n.m.

| | | | |
|---|---|---|---|
| ZODPOVĚDNÝ PROJEKTANT | ING. ARCH. TOMÁŠ JURÁK<br>autorizovaný architekt ČKA 04380 \| +420 605 211 676 \| jurak@tjarchitekti.cz | TJ ARCHITEKTI<br>BUDOVA A ZD U OBILNÉHO TRHU 2 602 00 BRNO<br>www.tjarchitekti.cz \| info@tjarchitekti.cz | |
| AUTOŘI | Architekti Brno s.r.o., Chudičská 1352/10, 635 00 Brno-Bystrc | | |
| SPOLUPRÁCE | ING. ARCH. ANDREA KUČEROVÁ, ING. ARCH. ADAM MICHNA, ING. ARCH. ZUZANA ŠARMANOVÁ, ING. ARCH. ZUZANA JURÁKOVÁ | | |
| INVESTOR | Hospic sv. Alžběty o.p.s. | DATUM | 05 / 2018 |
| MÍSTO | Kamenná 36, 639 00 Brno - Štýřice, parc. č. 759/1, 760, 761, 762, k.ú. Štýřice (610186) | FORMÁT | 3 x A4 |
| AKCE | REKONSTRUKCE SEVERNÍHO KŘÍDLA KLÁŠTERA SV. ALŽBĚTY | Č. ZAK. | 1617 |
| | | PARÉ | |
| OBJEKT | SO 01 - KLÁŠTER | | |
| STUPEŇ | PROVÁDĚCÍ DOKUMENTACE STAVBY (DPS) | | |
| ČÁST | D.1.1 ARCHITEKTONICKO - STAVEBNÍ ŘEŠENÍ | MĚŘÍTKO | ČÍSLO VÝKRESU |
| VÝKRES | NÁVRH - POHLED SEVERNÍ | 1:100 | D.1.1.37 |