



KOTVENÍ STÁVAJÍCÍ ZDI  
MĚŘITKO 1:50


PŮDORYS

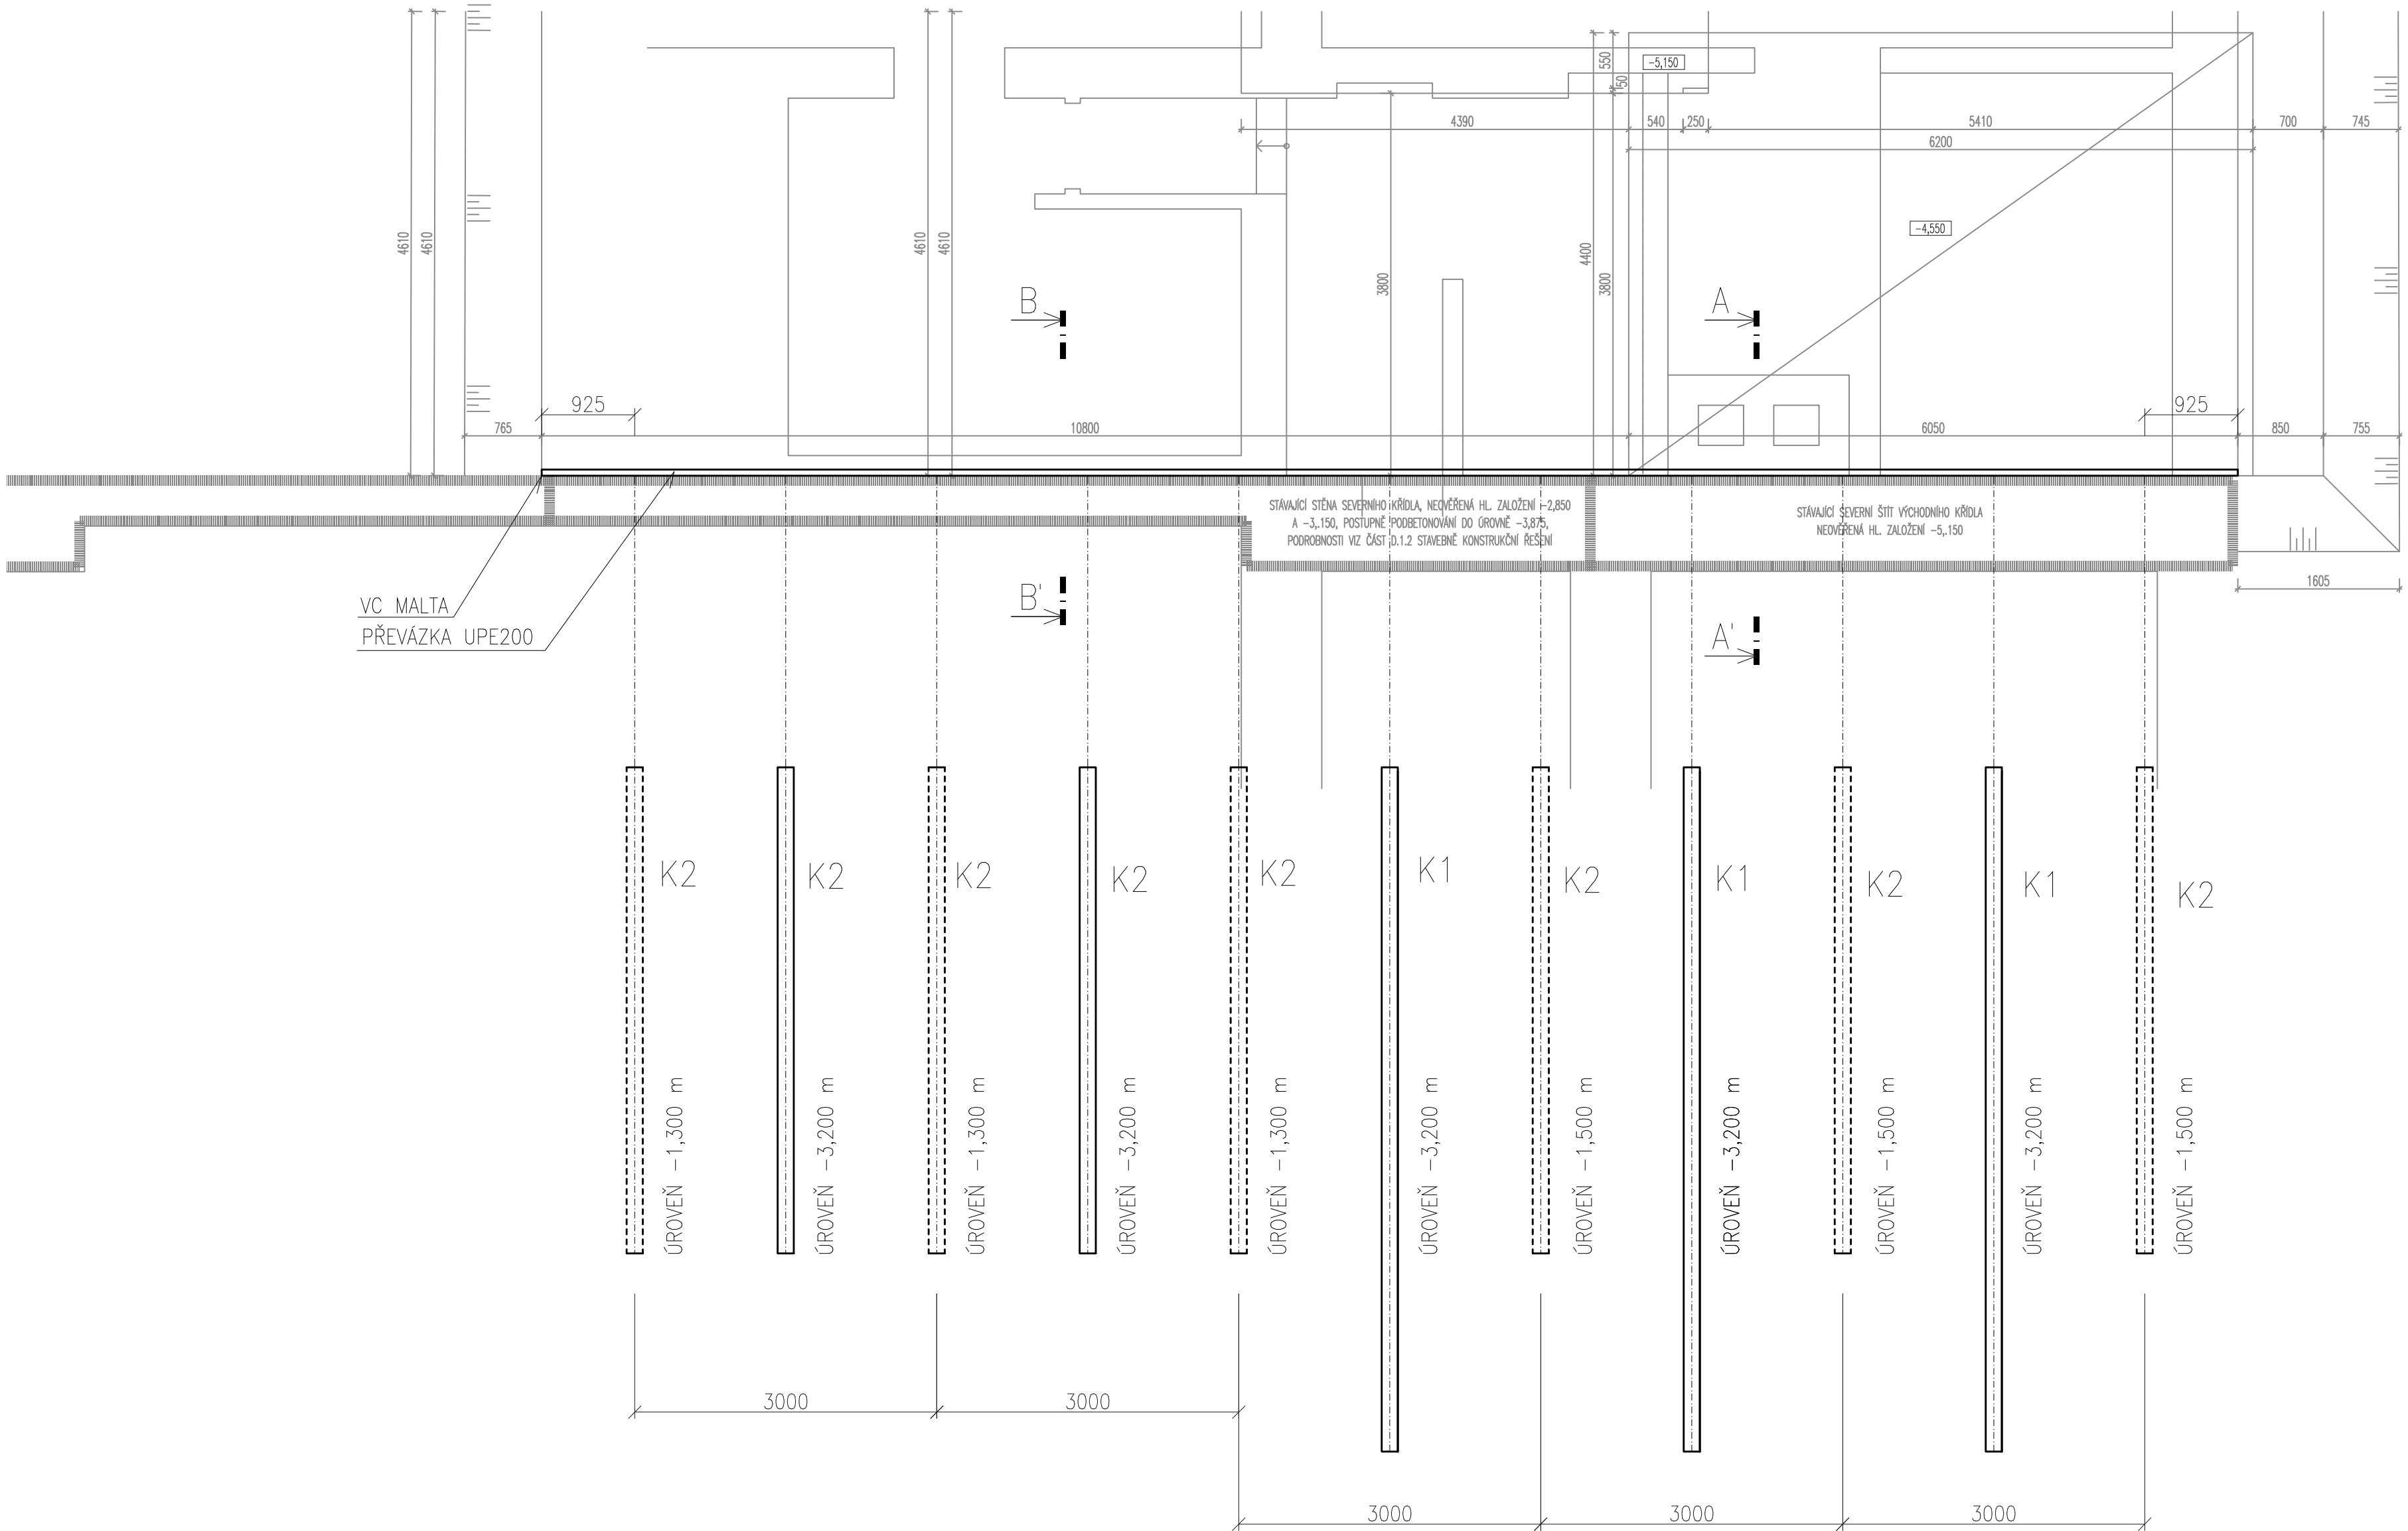

POHLED

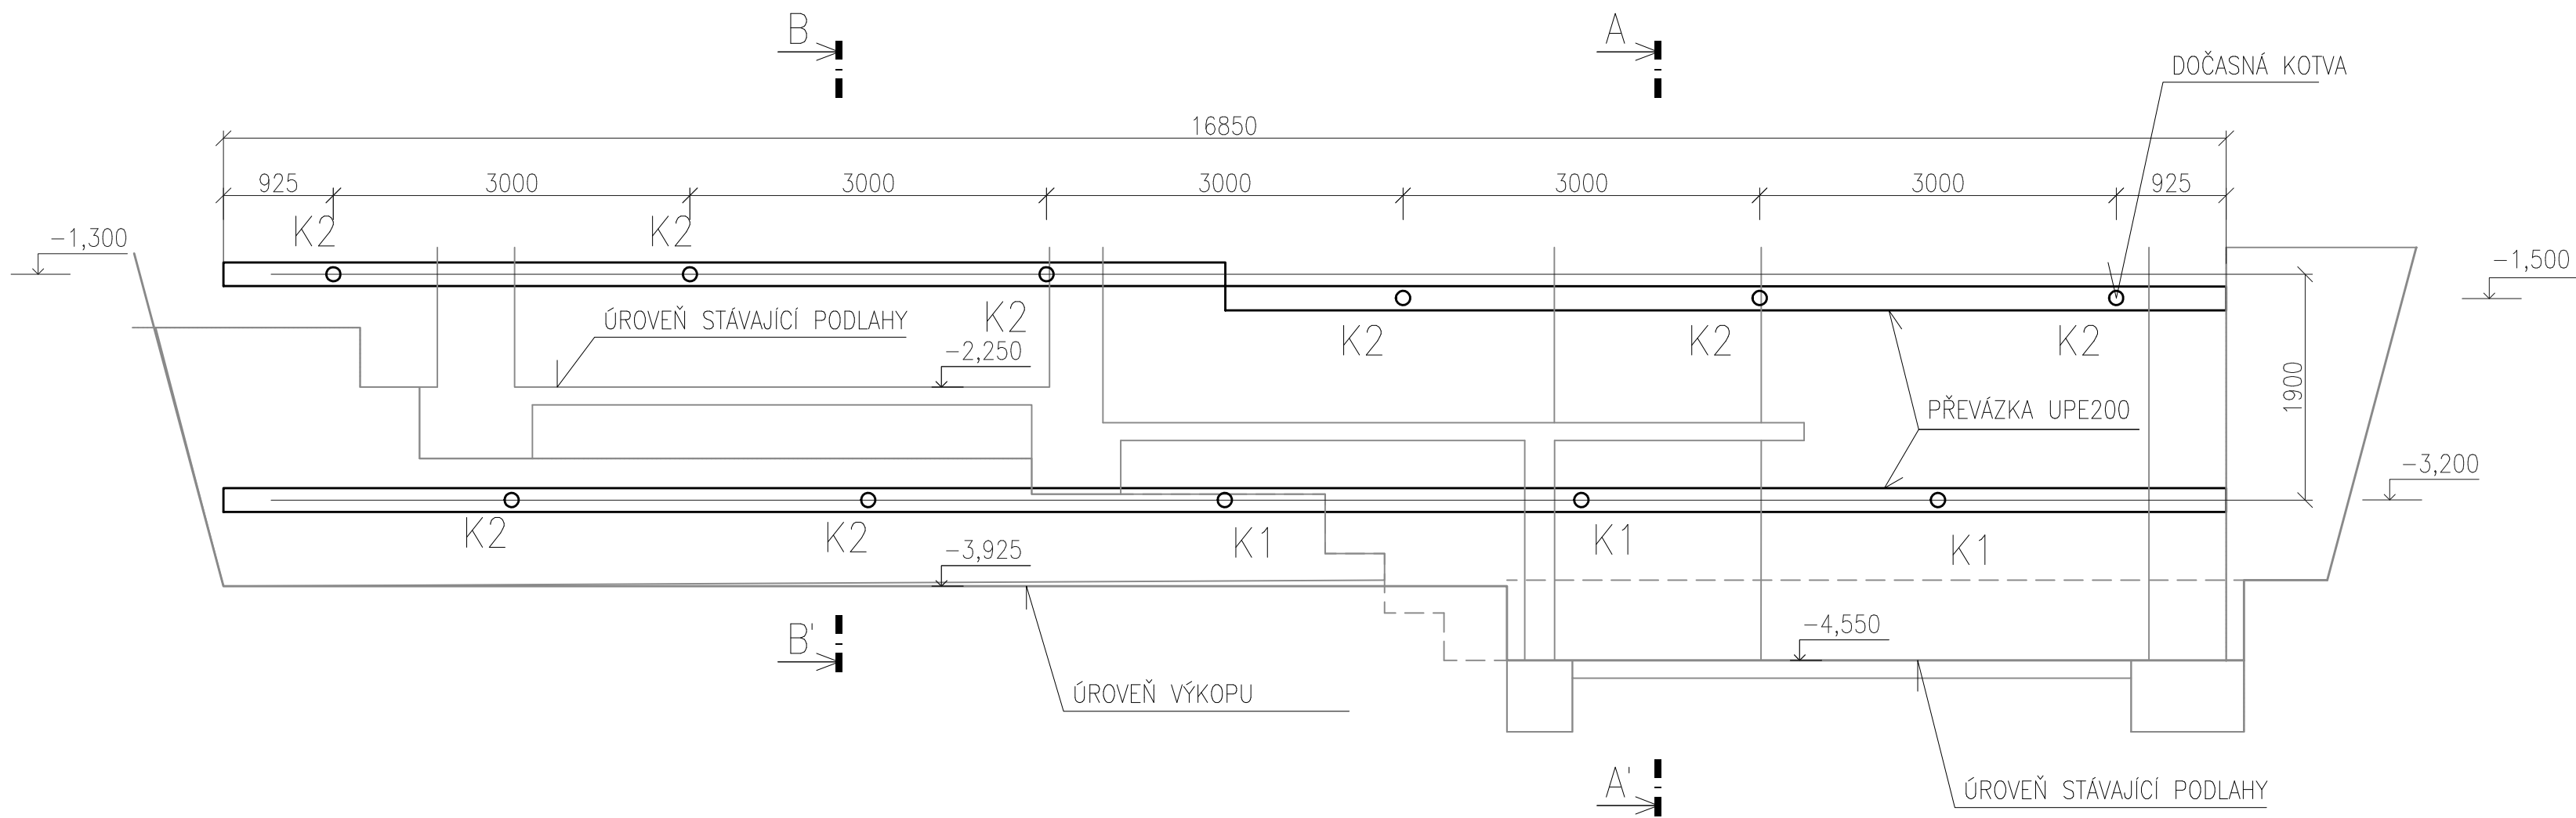

ŘEZ A-A'

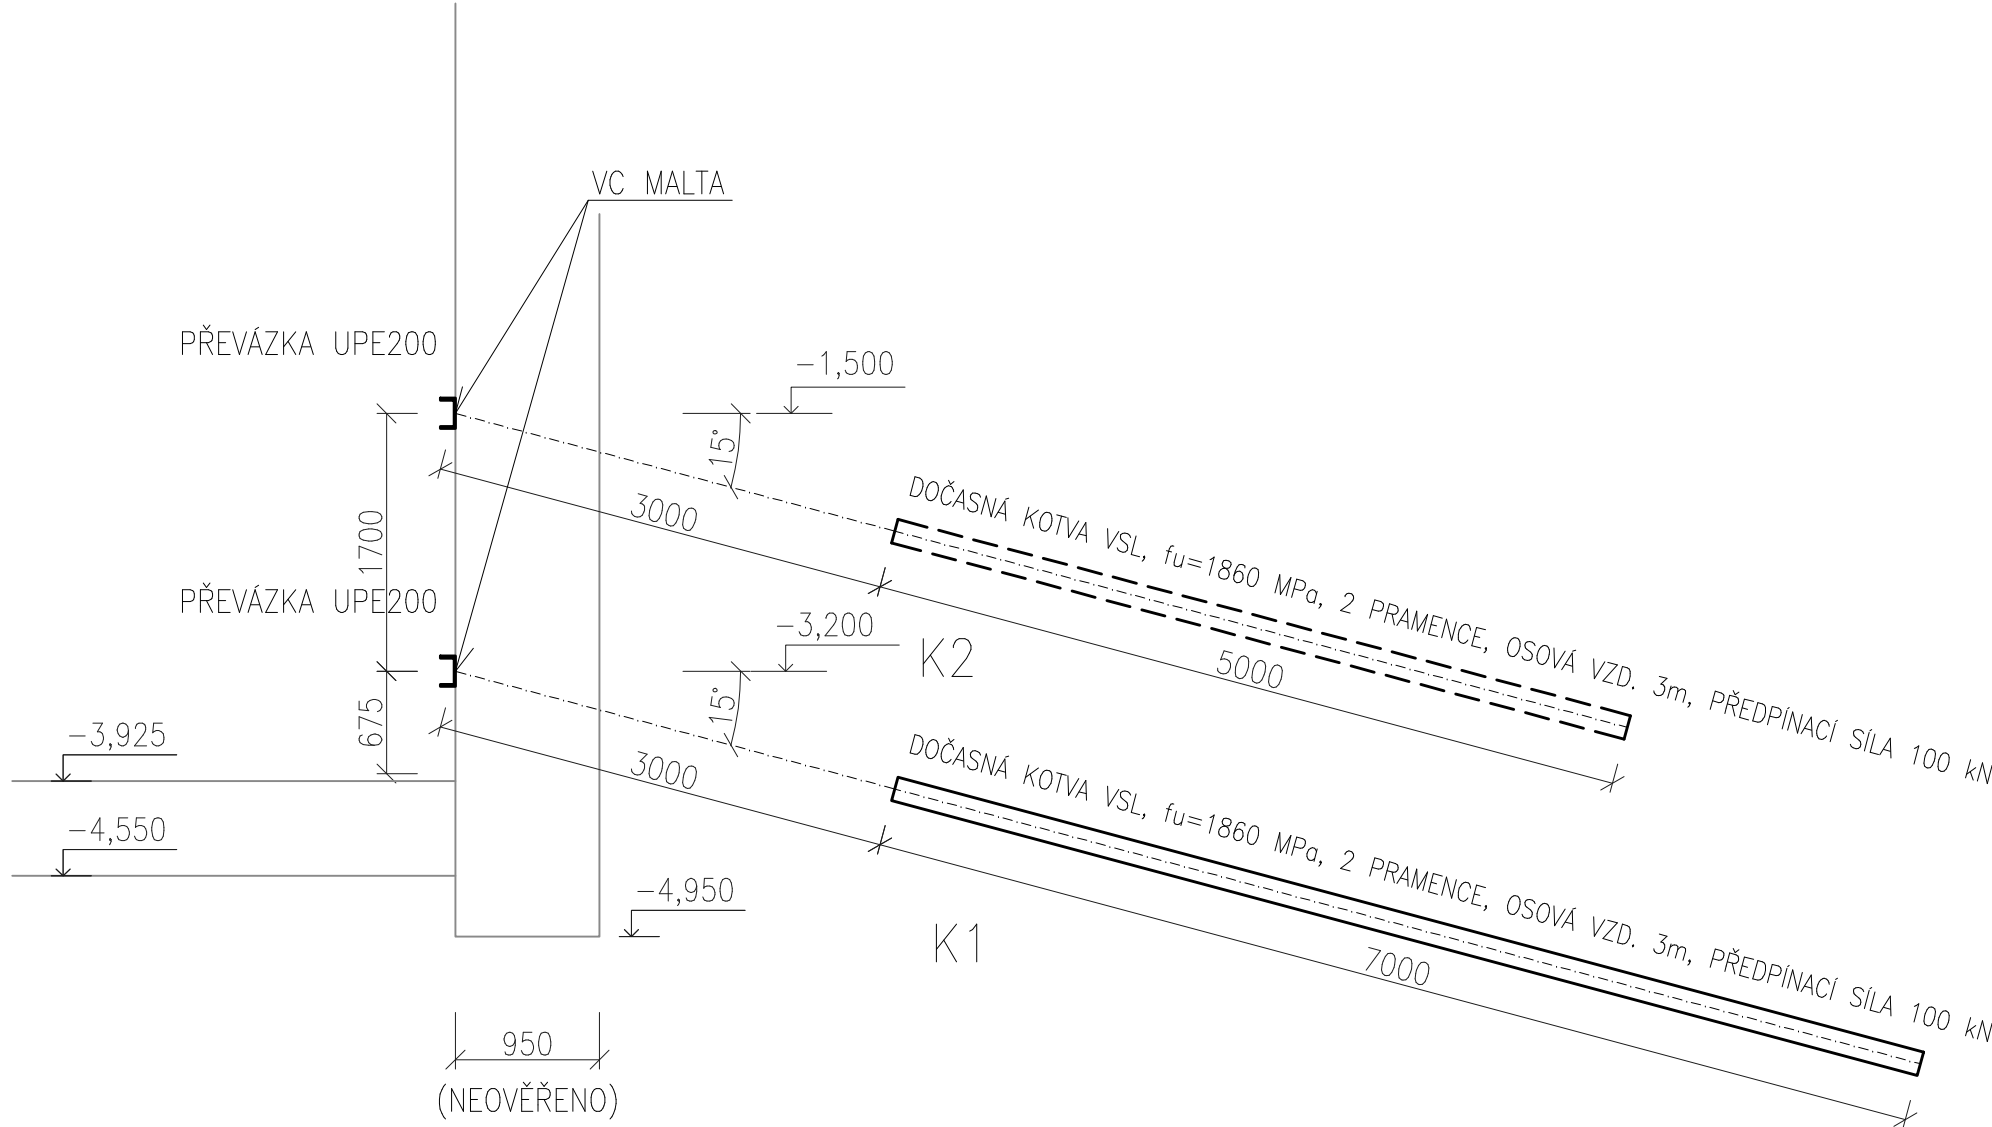


GEOLOGICKÁ SKLADBA

PRACHOVITÁ HLÍNA PEVNÁ

JÍL MĚKKÝ

ŠTĚRK HRUBOZRNÝ (ZVODNĚLÝ)

ŘEZ B-B'

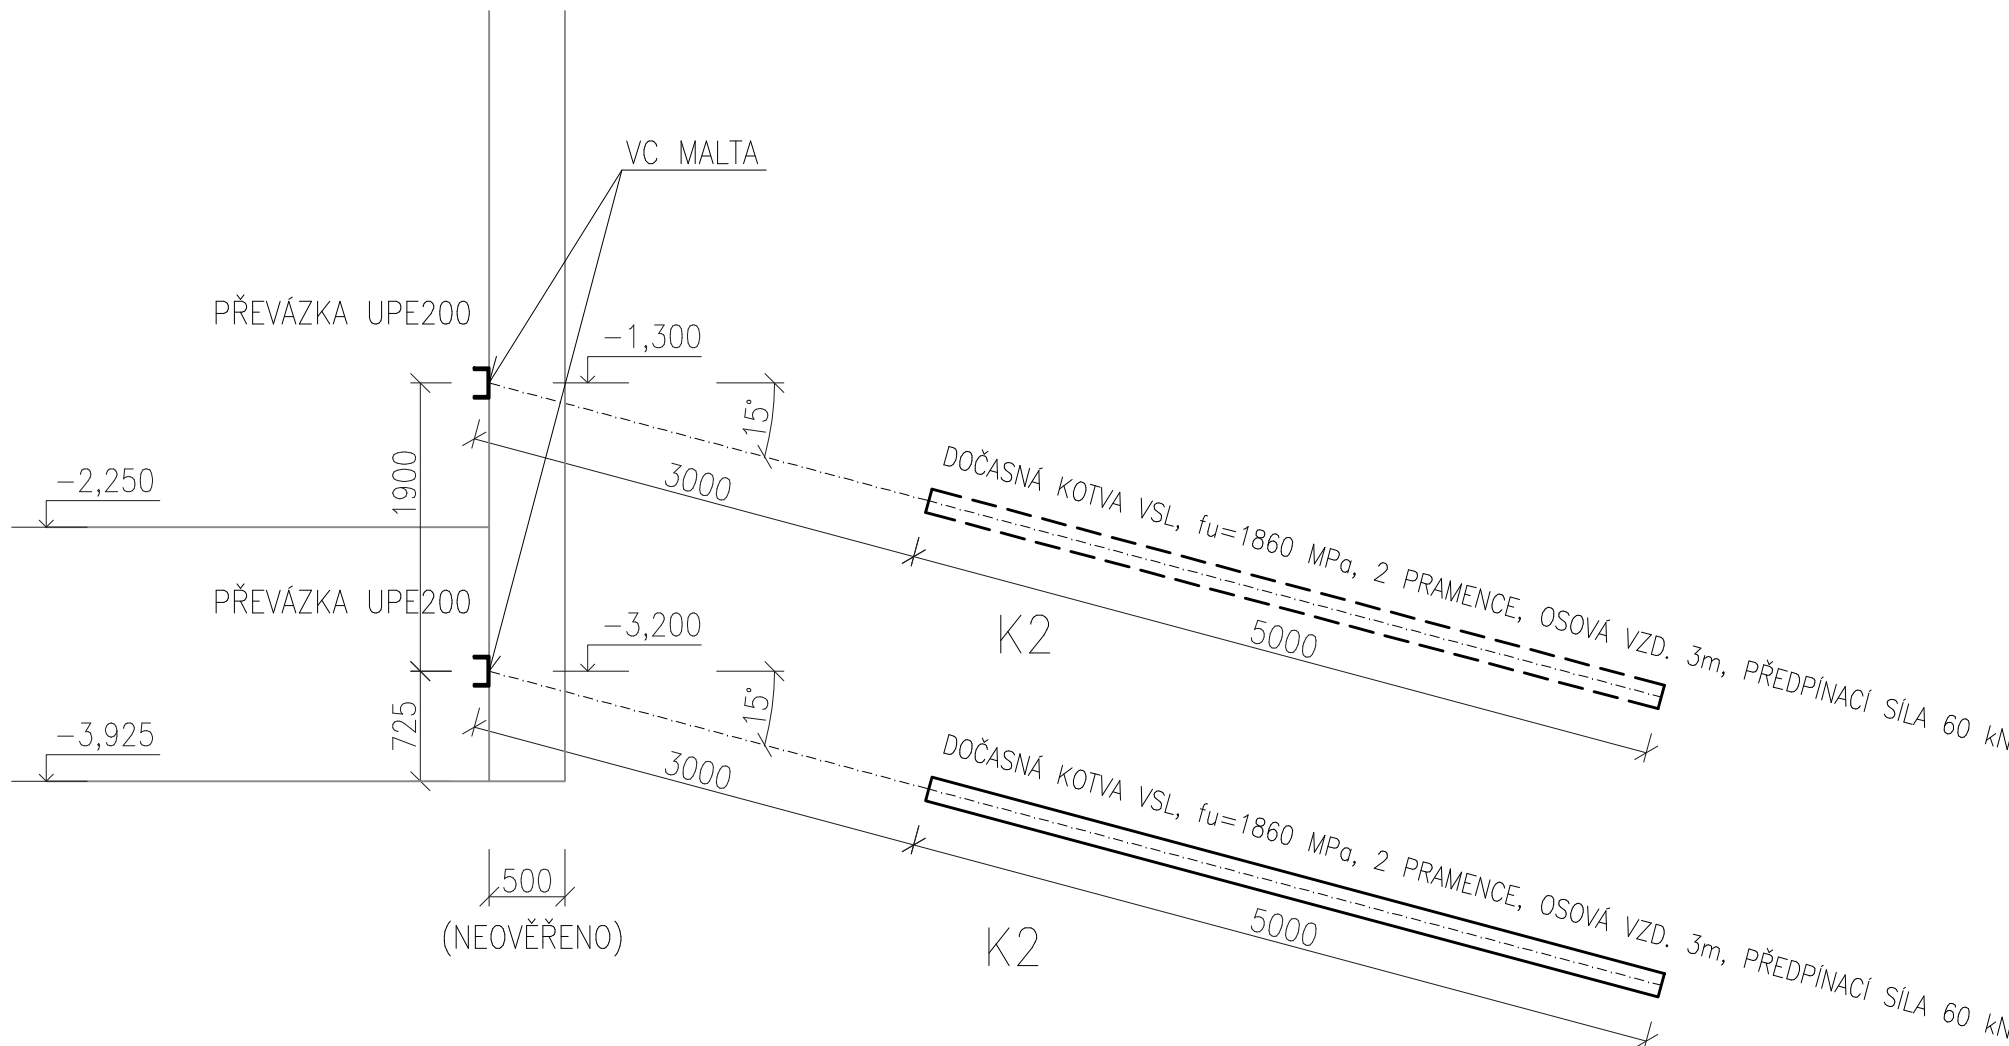

POZNÁMKA

PŘEVÁZKA UPE200: MATERIÁL S235  
DĚLKA PŘEVÁZKY 16,850 m (NUTNĚ PŘEVÁZKU ROZDĚLIT, MAX. DĚLKA 12 m)  
VE 3 VÝŠKOVÝCH ÚROVNÍCH (-1,300 m, -1,500 m A -3,200 m)

KOTVA VSL: DOČASNÁ  
2 PRAMENCE  
ÚHEL 15°  
OSOVÁ VZDÁLENOST 3 m  
PŘEDPINACÍ SILA 60 kN a 100 kN  
TYP K1 3 KS, TYP K2 8 KS

KONTAKT MEZI PŘEVÁŽKOU A ZDÍ MUSÍ BYT VYPLNĚN MALTOU  
ÚDAJE O TLOUŠTČE A SKLADBĚ ZDI A ÚROVNI ZÁKLADOVÉ SPÁRY BYLY DODÁNY STATIKEM.  
ÚPRAVA HLOUBKY ZALOŽENÍ NENÍ SOUČÁSTÍ PROJEKTOVÉ DOKUMENTACE

BETON C30/37

OCEL S235

NAVRŽENO DLE NOREM: ČSN EN 1997-1  
ČSN EN 1537  
ČSN EN 1992-1-1  
ČSN EN 206+A1

±0,000 = 203,22 m n.m.

ZODPOVĚDNÝ PROJEKTANT AUTOR SPOLUPRÁCE	RNDr. Mgr. Ivan Paul, Ph.D. autorizovaný inženýr pro geotechniku ČKAIT 1005146   +420 608 022 443   ivan.paul@geo.cz RNDr. Mgr. Ivan Paul, Ph.D. Ing. Jana Kofírková	 <b>Projekce T.J. ARCHITENTI</b> s.r.o.
ZODPOVĚDNÝ PROJEKTANT AUTOR SPOLUPRÁCE	ING. ARCH. TOMÁŠ JURÁK autorizovaný architekt ČKA 04380   +420 605 211 676   jurak@architekti.cz Architekti Brno s.r.o., Chudocká 1362/10, 635 00 Brno-Bystrc ING. ARCH. ANDREA KUČEROVÁ, ING. ARCH. ADAM MICHNA, ING. ARCH. ZUZANA ŠÁRMANOVÁ	 <b>T.J. ARCHITENTI</b> VÝŠKA 120 CM   21. 000 00 010 0 VÝŠKA 120 CM   21. 000 00 010 0
INVESTOR	Hospic sv. Alžběty o.p.s.	DATUM
MÍSTO AKCE	Kamenná 36, 639 00 Brno - Štýřice, parc. č. 759/1, 760, 761, 762, k.ú. Štýřice (610186)	FORMÁT
OBJEKT STUPEŇ	SO 01 - KLÁŠTER PROVÁDĚCÍ DOKUMENTACE STAVBY (DPS)	C. ZAK.
ČÁST VÝKRES	D.1.2.1 Zajištění stávající jámy KOTVENÍ STÁVAJÍCÍ ZDI	MĚŘITKO
		1:50
		ČÍSLO VÝKRESU
		D.1.2.1.1