


INTERIÉR

EXTERIÉR

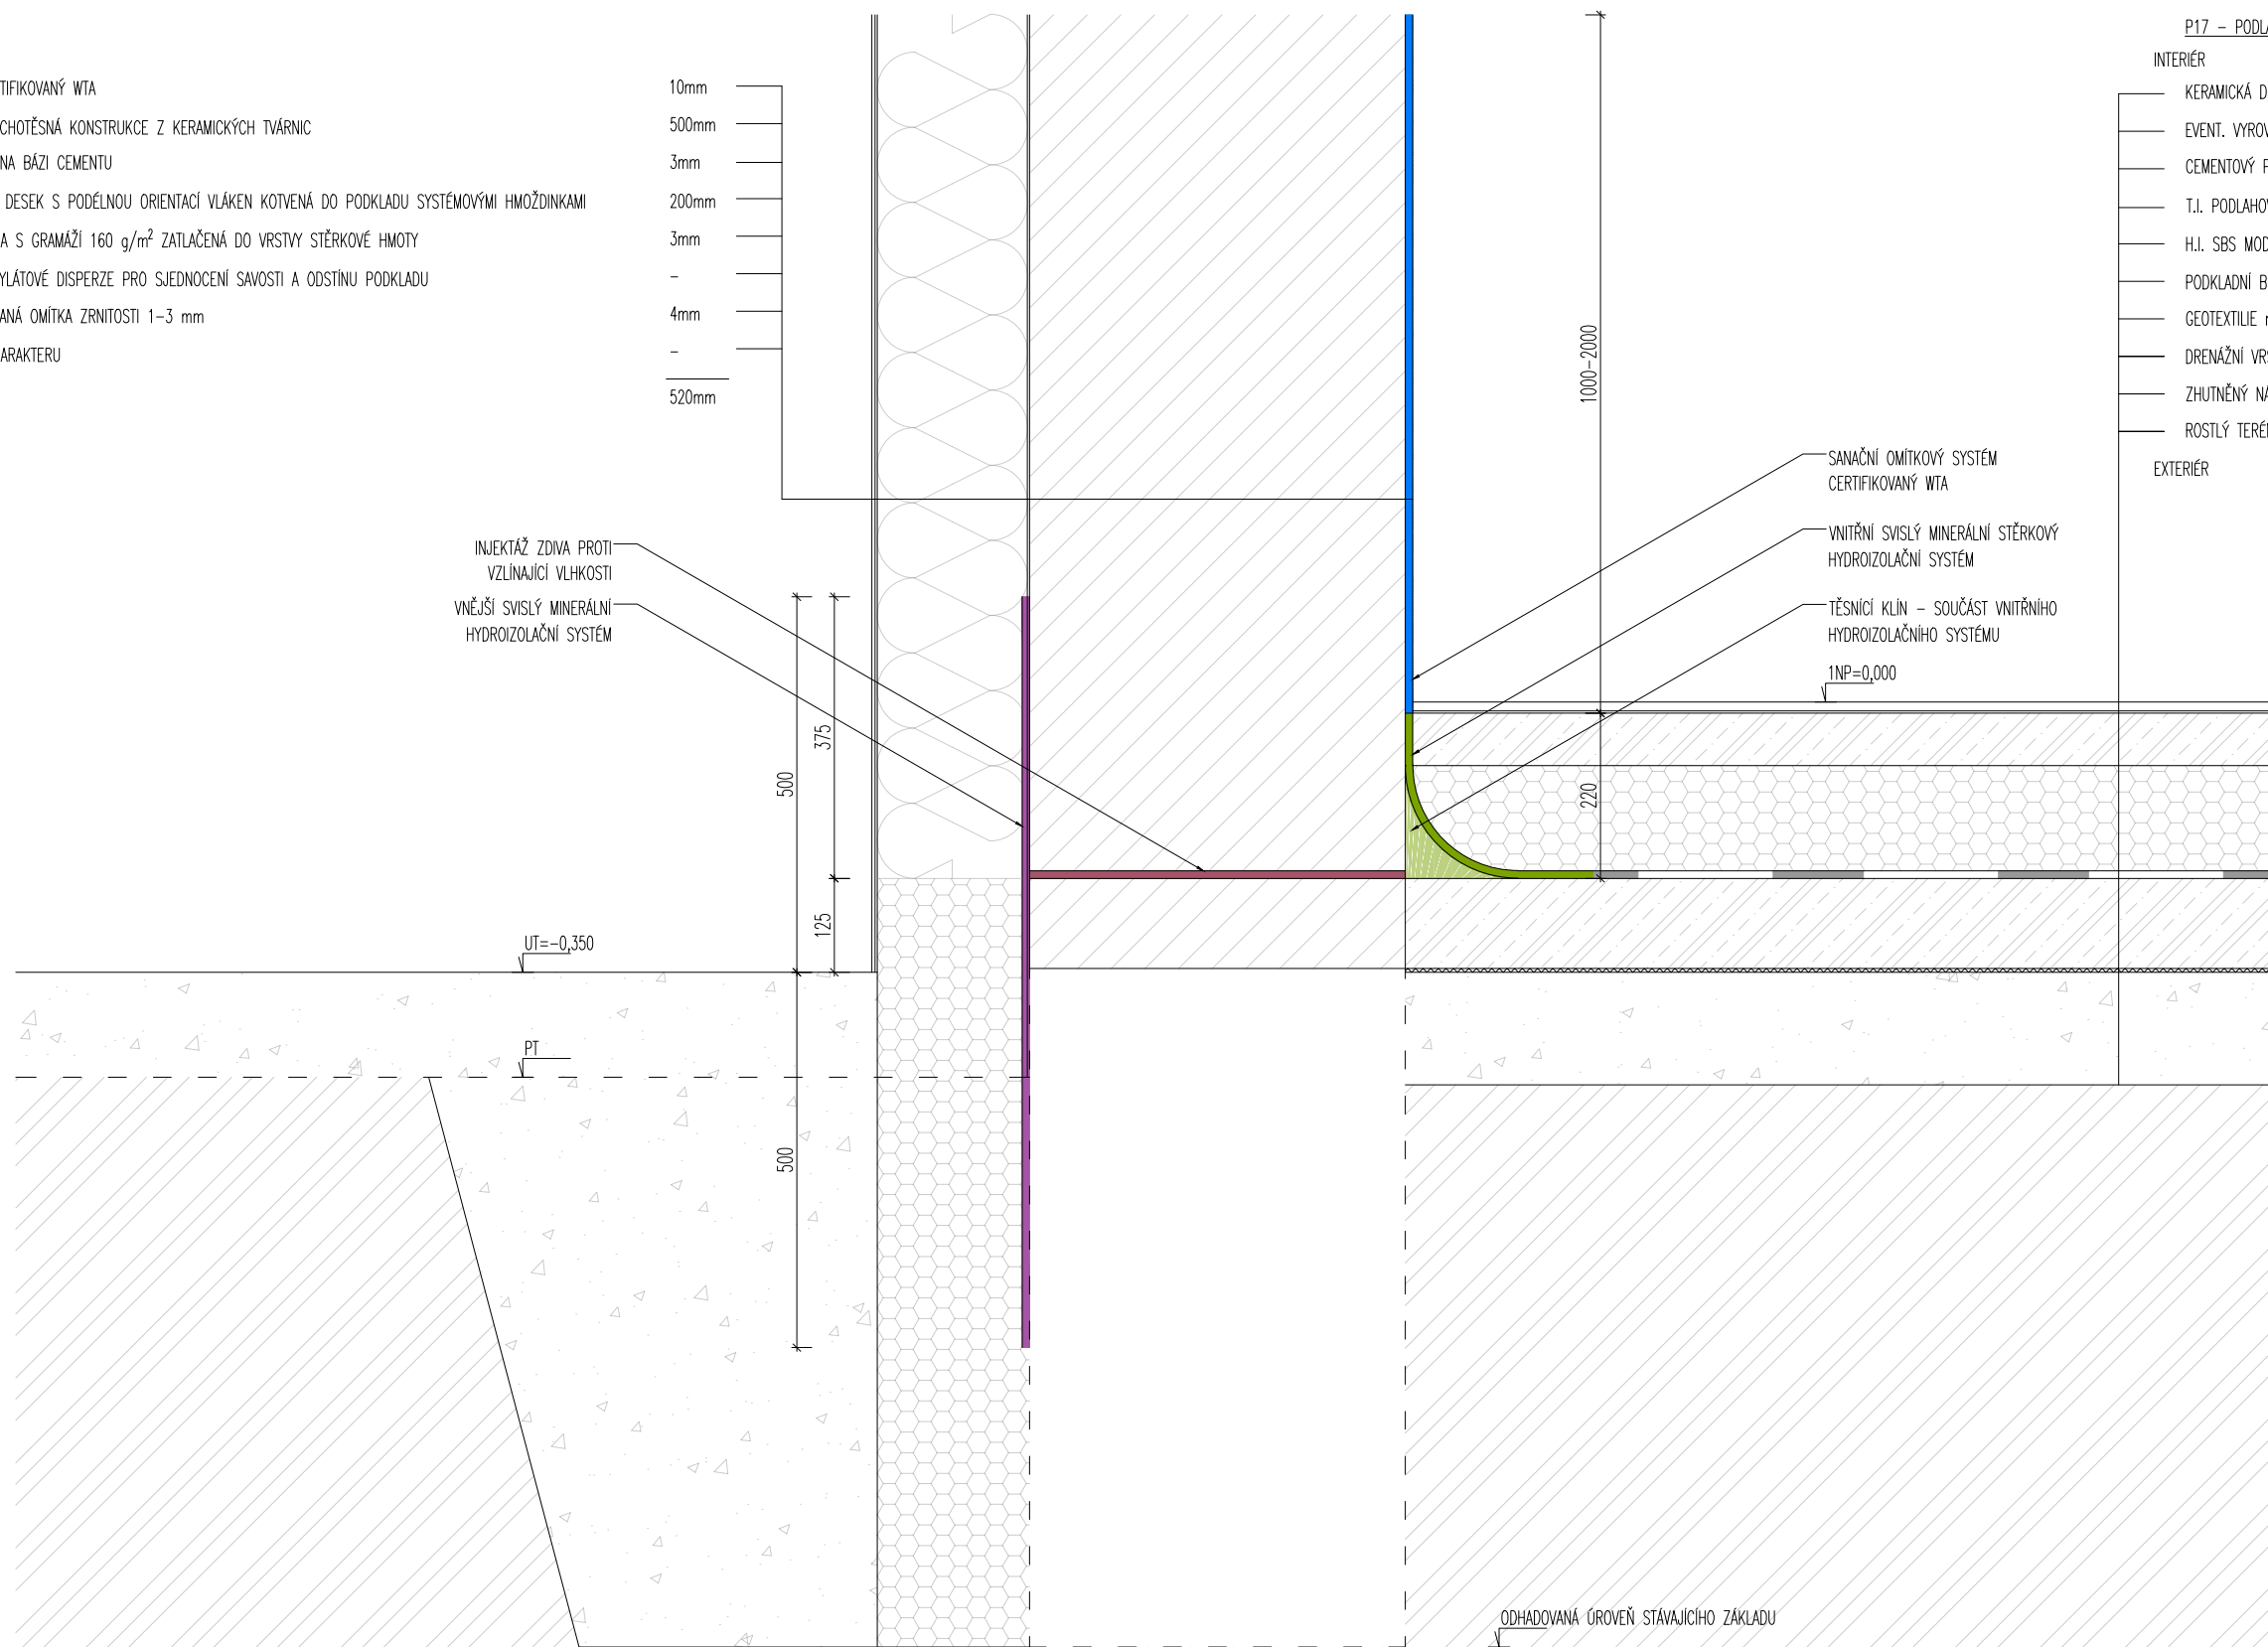



INTERIÉR

EXTERIÉR

—

499mm

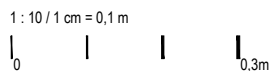
$$\pm 0,000 = 203,22 \text{ m n.m.}$$

ZODPOVĚDNÝ PROJEKTANT	ING. ARCH. TOMÁŠ JURÁK autorizovaný architekt ČKA 04380 +420 605 211 676 jurak@tjarchitekti.cz	 <div>TJ ARCHITEKTI RYBKOVÁ 23 OBJEKT 24 602 00 BRNO www.tjarchitekti.cz info@tjarchitekti.cz</div>	
AUTOR	Architekti Brno s.r.o., Chudčická 1352/10, 635 00 Brno-Bystrc		
SPOLUPRÁCE	ING. ARCH. ANDREA KUČEROVÁ, ING. ARCH. ADAM MICHNA, ING. ARCH. ZUZANA ŠARMANOVÁ, ING. ARCH. ZUZANA JURÁKOVÁ		
INVESTOR	Hospic sv. Alžběty o.p.s.		
MÍSTO AKCE	Kamená 36, 639 00 Brno - Štýřice, parc. č. 759/1, 760, 761, 762, k.ú. Štýřice (610186) REKONSTRUKCE SEVERNÍHO KŘIDLA KLÁŠTERA SV. ALŽBĚTY	DATUM	05 / 2018
OBJEKT STUPEŇ	SO 01 - KLÁŠTER PROVÁDĚCÍ DOKUMENTACE STAVBY (DPS)	FORMÁT	3 x A4
		Č. ZAK.	1617
		PARÉ	
ČÁST	D.1.1 ARCHITEKTONICKO - STAVEBNÍ ŘEŠENÍ	MĚŘÍTKO	ČÍSLO VÝKRESU
VÝKRES	DETAIL 8	1:10	D.1.1.39h