


SEZNAM ŠTÍTKŮ	
1	HL107 ROZVADĚČ ZAPNUTÝ
2	HL108 CHOD VENTILÁTORU SB108.1 VENTILÁTOR STOP SB108.2 VENTILÁTOR START
3	HL107.1 KLAPKY 107 OTVÍRÁ
4	HL107.2 KLAPKA 107 ZAVÍRÁ

Typ rozvodnice		Oceloplechová nástěnná NSYS3D6425P	
Počet polí		1	
Krytí – zovřený	IP66	Otevřený	IP20
Přívod	Vlchem	Vývody	Vlchem
Rozměr : šířka – 400mm		hloubka – 250mm	
		výška – 600mm	
Dveře : plně			

Napěťové soustavy :	Ochrana proti nebezpečnému dotyku :
3/PEN AC 400/230V 50Hz/ TN-C	AUTOMATICKÝM ODPOJENÍM OD ZDROJE
3/N/PE AC 400/230V 50Hz/ TN-C-S	AUTOMATICKÝM ODPOJENÍM OD ZDROJE
1/N/PE AC 230V 50Hz/ TN-C-S	AUTOMATICKÝM ODPOJENÍM OD ZDROJE

ZODPOVĚDNÝ PROJEKTANT	MAREK SIMONIK autodisovaný technik ČKA 04380 +420 776 256 107 simonik.simonik@gmail.com	Sitom Tech s.r.o.
AUTOR	BC. DAVID SIVERA	
SPOLUPRÁCE	-	


ZODPOVĚDNÝ PROJEKTANT	ING. ARCH. TOMAŠ JURAK autodisovaný architekt ČKA 04380 +420 605 211 676 jurak@architekt.cz	T J A R C H I T E K T I R.B.Č.ÚA.23 OBJEKT 2.1.602.00 BRNO www.sitomtech.cz info@sitomtech.cz		
AUTOR	ING. ARCH. TOMAŠ JURAK			
SPOLUPRÁCE	ING. ARCH. ANDRÉA CHROUSTOVÁ, ING. ARCH. ADAM MICHNA			
INVESTOR	Hospic sv. Alžběty o.p.s.		DATAUM	07 / 2018
MÍSTO	Kamená 36, 639 00 Brno - Švýřka, parc. č. 762, k.ú. Švýřka (610186)		FORMÁT	A4
AKCE	REKONSTRUKCE SEVERNÍHO KŘÍDLA KLÁŠTERA SV. ALŽBĚTY		Č. ZAK.	1617
OBJEKT STUPĚŇ	SO 01 - KLÁŠTER PROJEKTOVÁ DOKUMENTACE DUR A DSP		PŘE	
ČÁST	D.1.5 ZAŘÍZENÍ SILNOPROUDÉ ELEKTROTECHNIKY A BLESKOSVOD	MĚŘÍTKO	ČÍSLO VÝKRESU	
VÝKRES	ROZVADĚČ RPO		D.1.4.6.15	

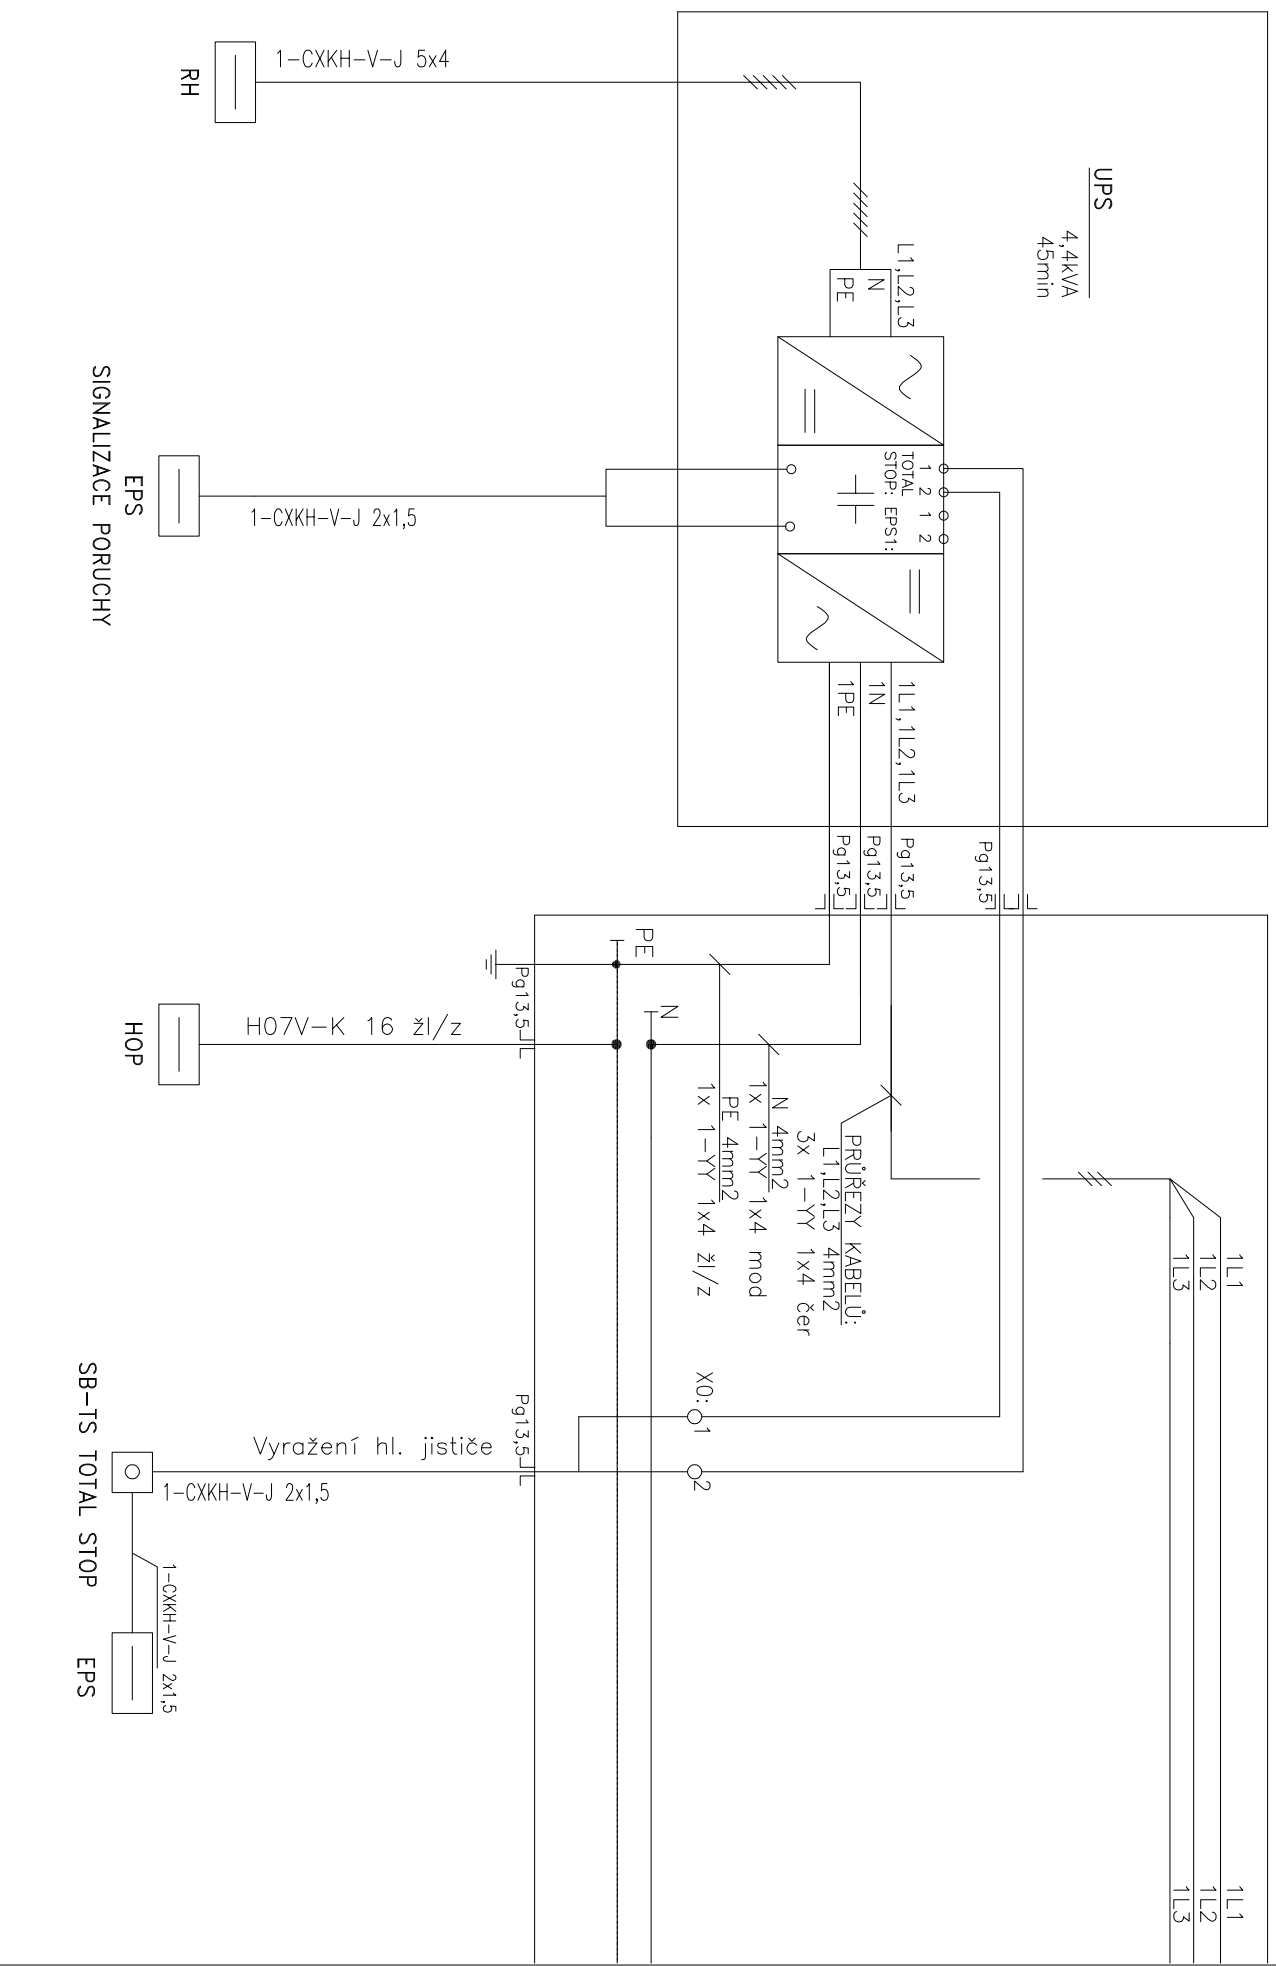


1	2	3	4	5	6	7	8	9	10	11	12	13	14	15	16	17
Vypíracoval:	Bc. David Slivera	AKCE: REKONSTRUKCE SEVERNÍHO KŘÍDLA KLAŠTERA SV. ALŽBĚTY														
Kontroloval:	Marek Šimonik	D.1.5 ZAŘÍZENÍ SILNOPROUDÉ ELEKTROTECHNIKY A BLESKOVOD														
Datum :	07.2018	Investor: Hoopie sv. Alžběty o.p.s.														
		Obsah: ROZVADĚČ RPO														
		Zak.číslo: 1617														
		Změna/Datum: V.č.: D.1.4.6.15														
		Měřtko: List: 2														

3/PEN AC 400/230V 50Hz / TN-C-S (PEN N/PE)

RPO

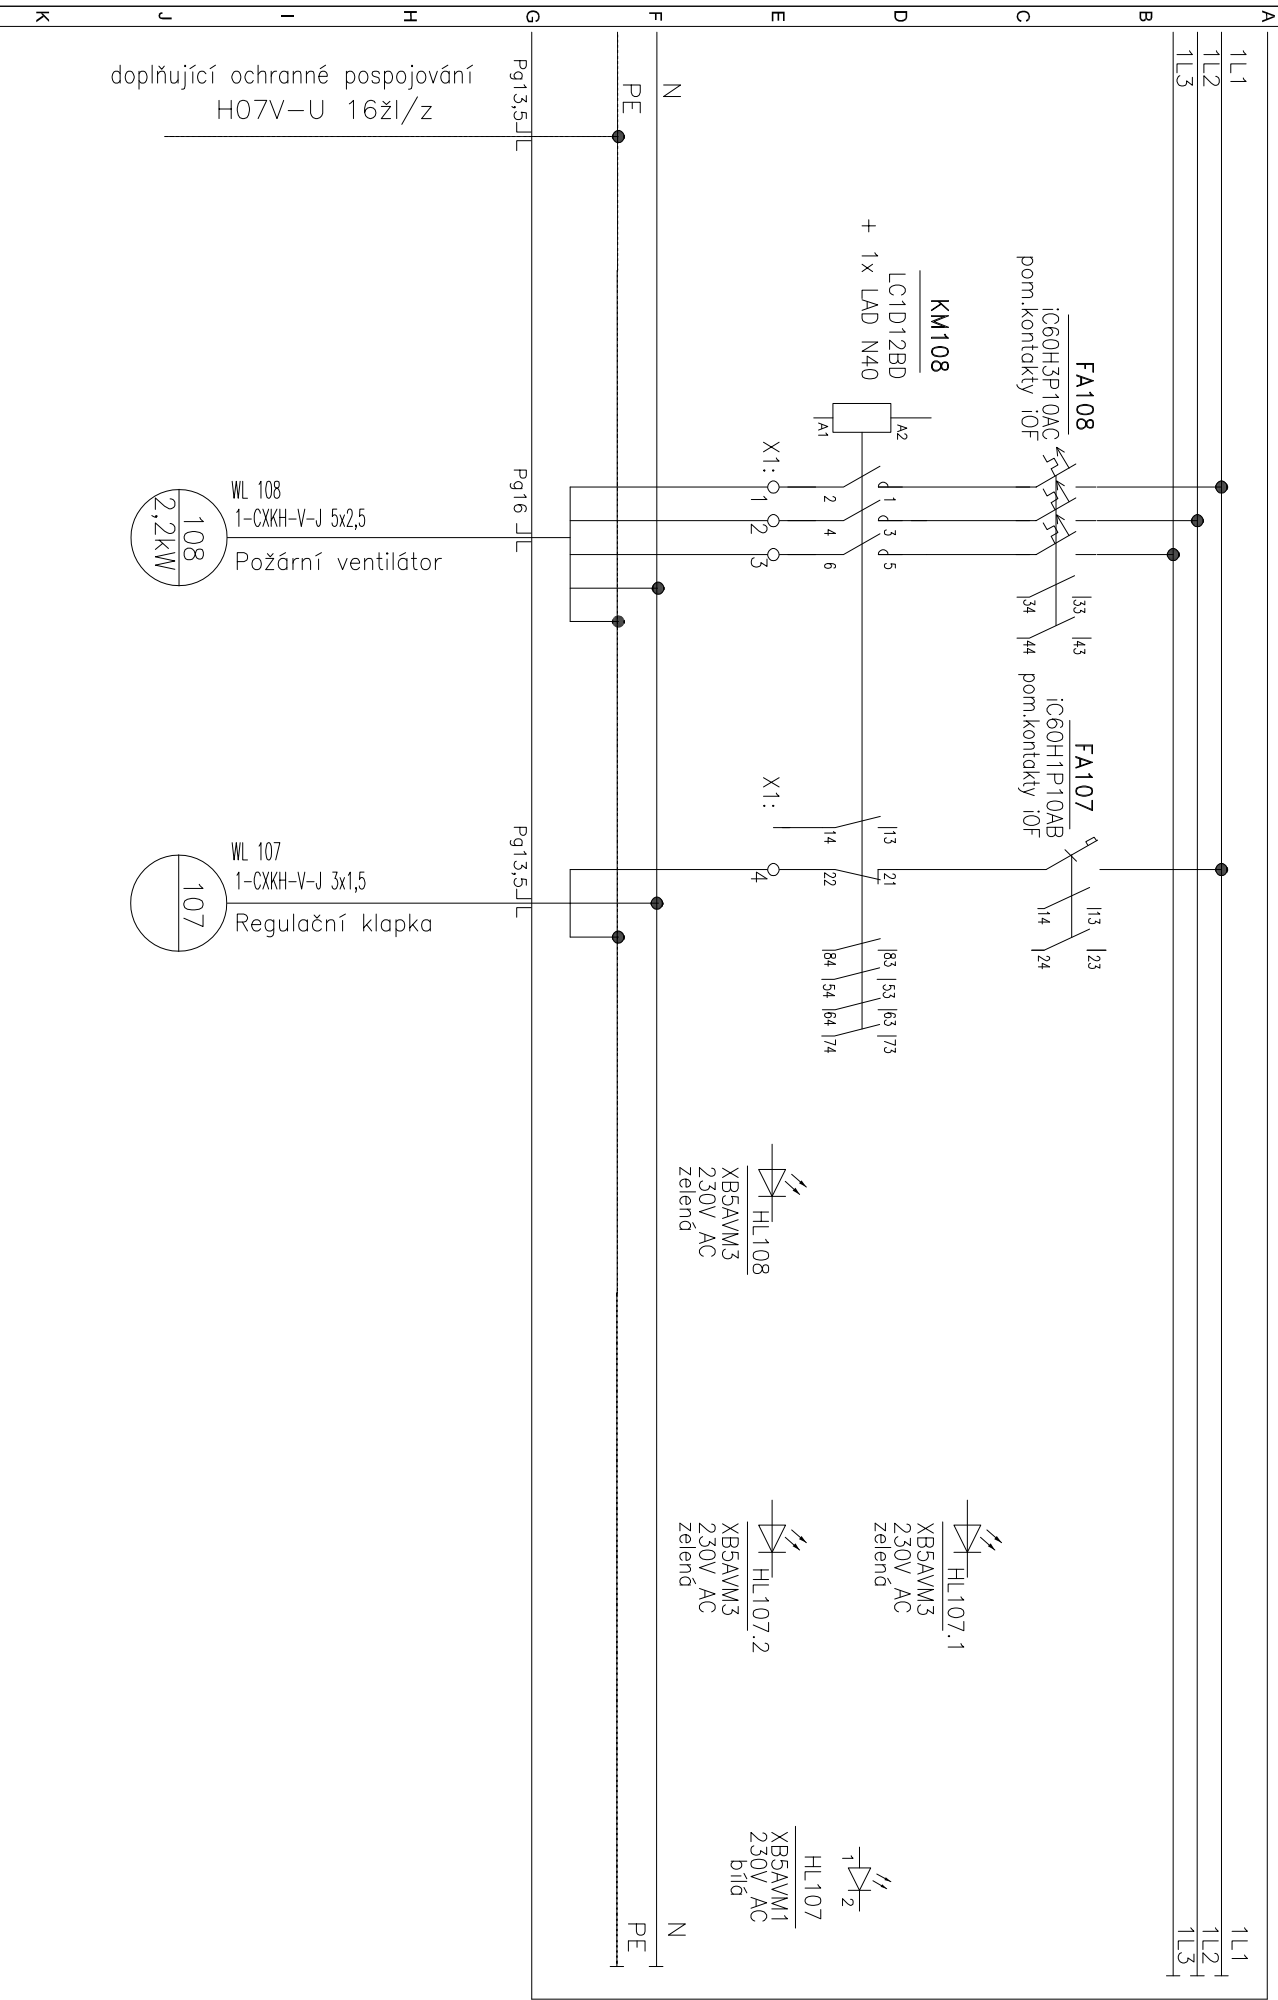

1	2	3	4	5	6	7	8	9	10	11	12	13	14	15	16	17	
Vypracoval:	Bc. David Slvera	AKCE:	REKONSTRUKCE SEVERNÍHO KŘÍDLA KLÁŠTERA SV. ALŽBĚTY D.1.5 ZAŘÍZENÍ SILNOPROUDÉ ELEKTROTECHNIKY A BLESKOSVOD					Investor:	Hospic sv. Alžběty o.p.s.			Zak.číslo:	1617	A.K.:		Listů:	4
Kontroloval:	Marek Šimonik							Obsah:				Změna/Datum:		V.č.:		List:	
Datum :	07.2018							ROZVADĚČ RPO					Měřtko:	D.1.4.6.15		3	

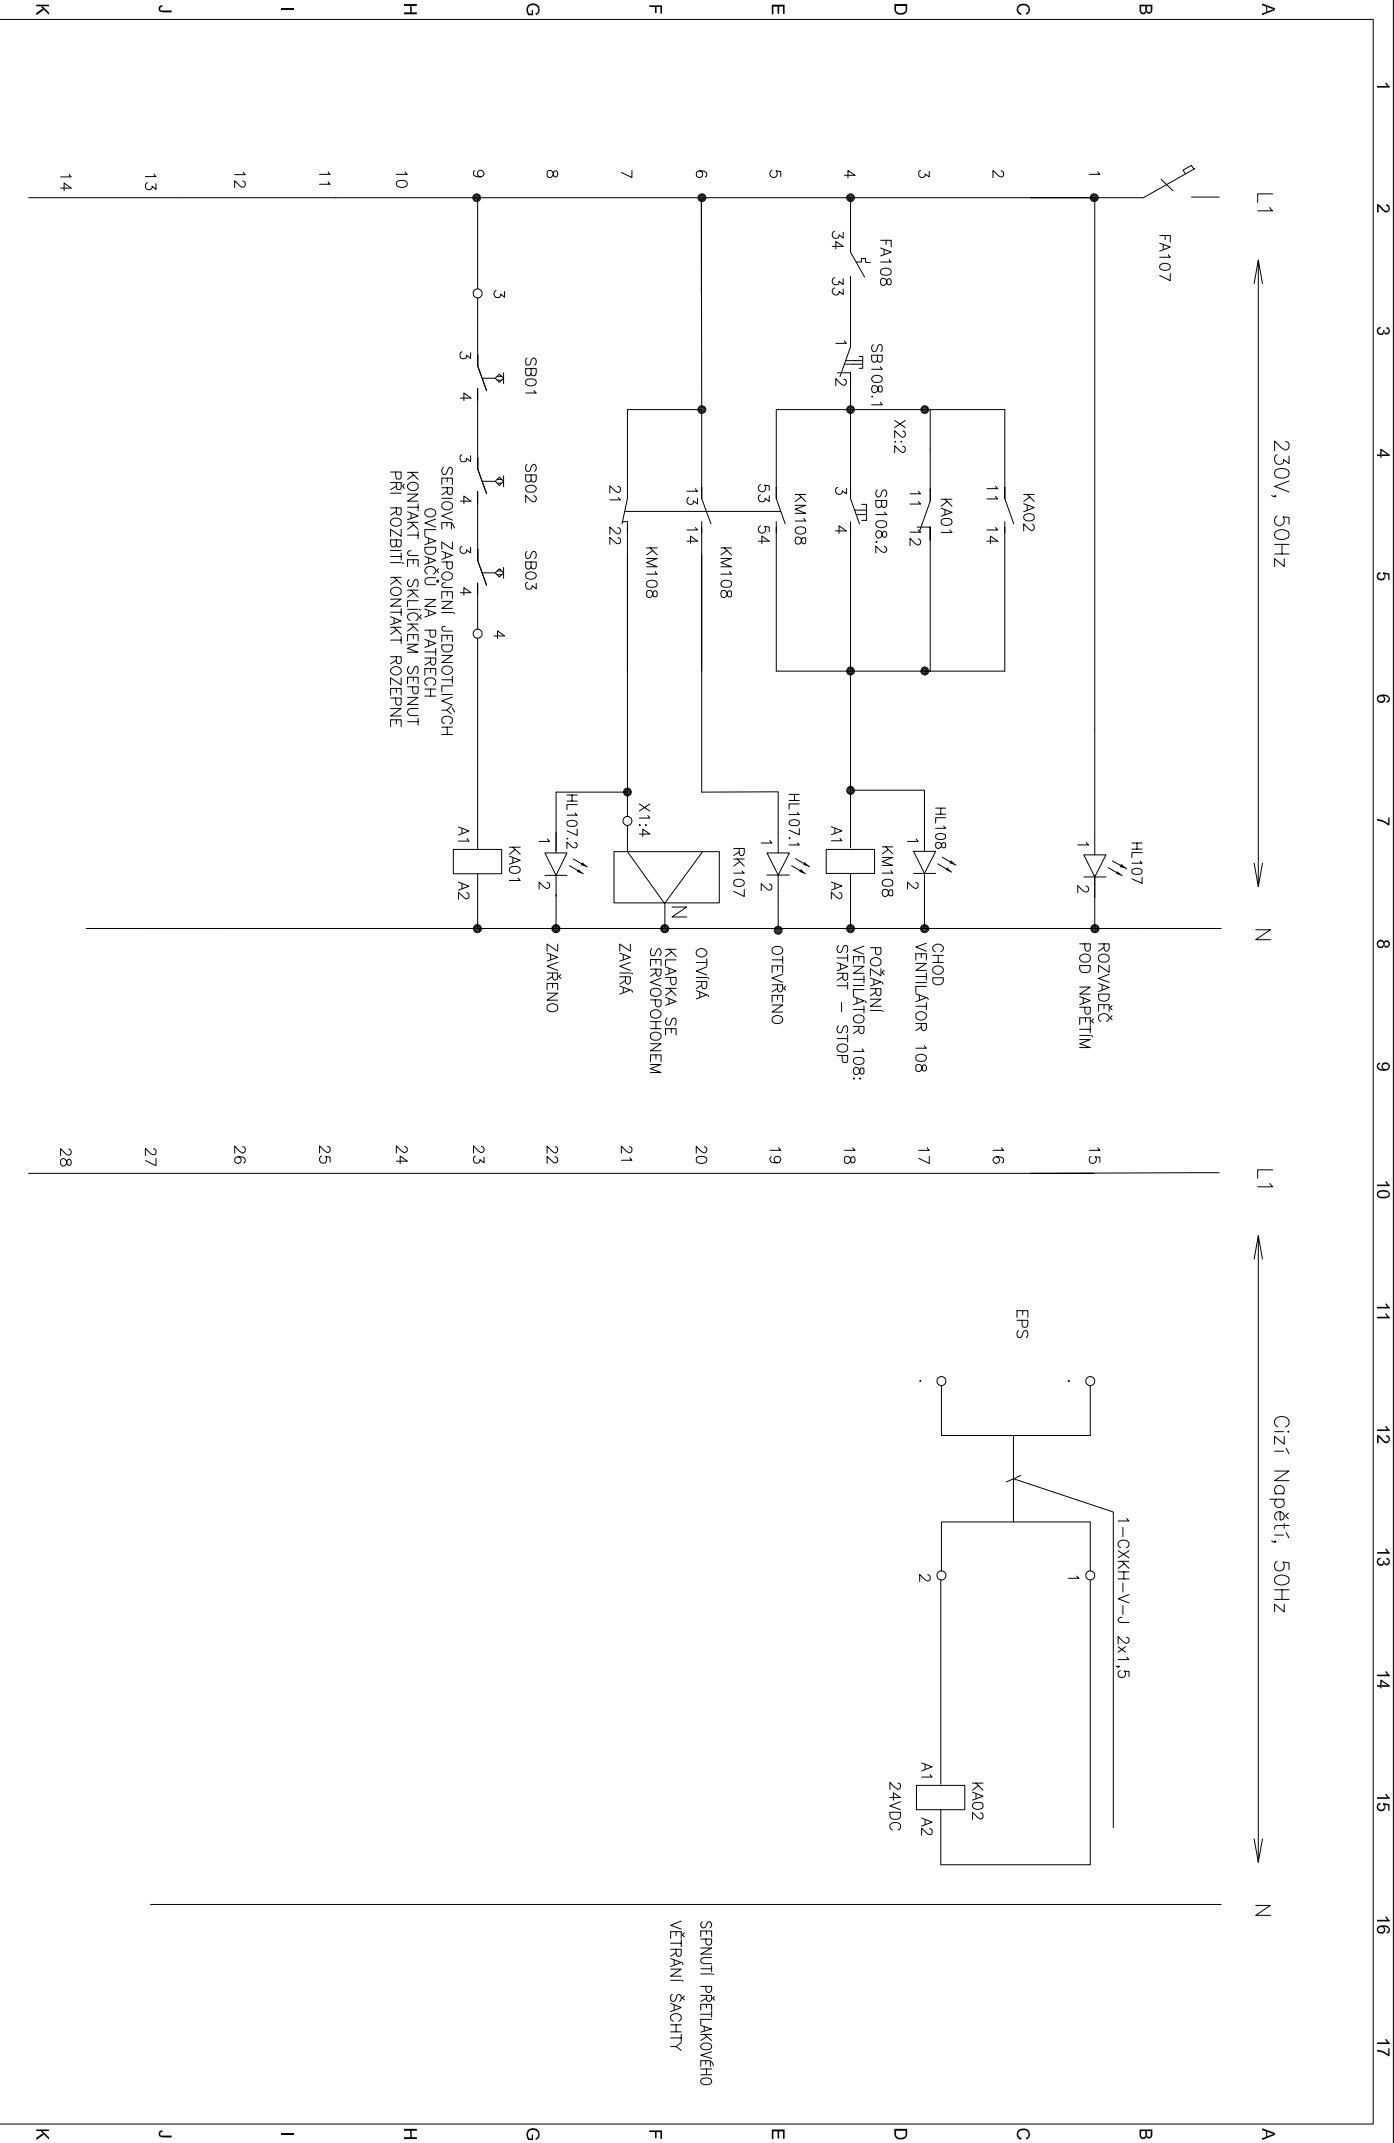

Vypracoval:	Bc. David Slvera	AKCE:	REKONSTRUKCE SEVERNÍHO KŘÍDLA KLAŠTERA SV. ALŽBĚTY D.1.5 ZARÍZENÍ SILNOPROUDÉ ELEKTROTECHNIKY A BLESKOSVOD	Investor:	Hospic sv. Alžběty o.p.s.	Zak.číslo:	1617	A.K.:		Lístů:	4
Kontroloval:	Marek Šimonik			Obsah:				V.č.:		Líst:	4
Datum :	07.2018			ROZVADĚČ RPO				Měřtko:	D.1.4.6.15		