




AXONOMETRIE TYPICKÉ HLAVICE SLOUPU

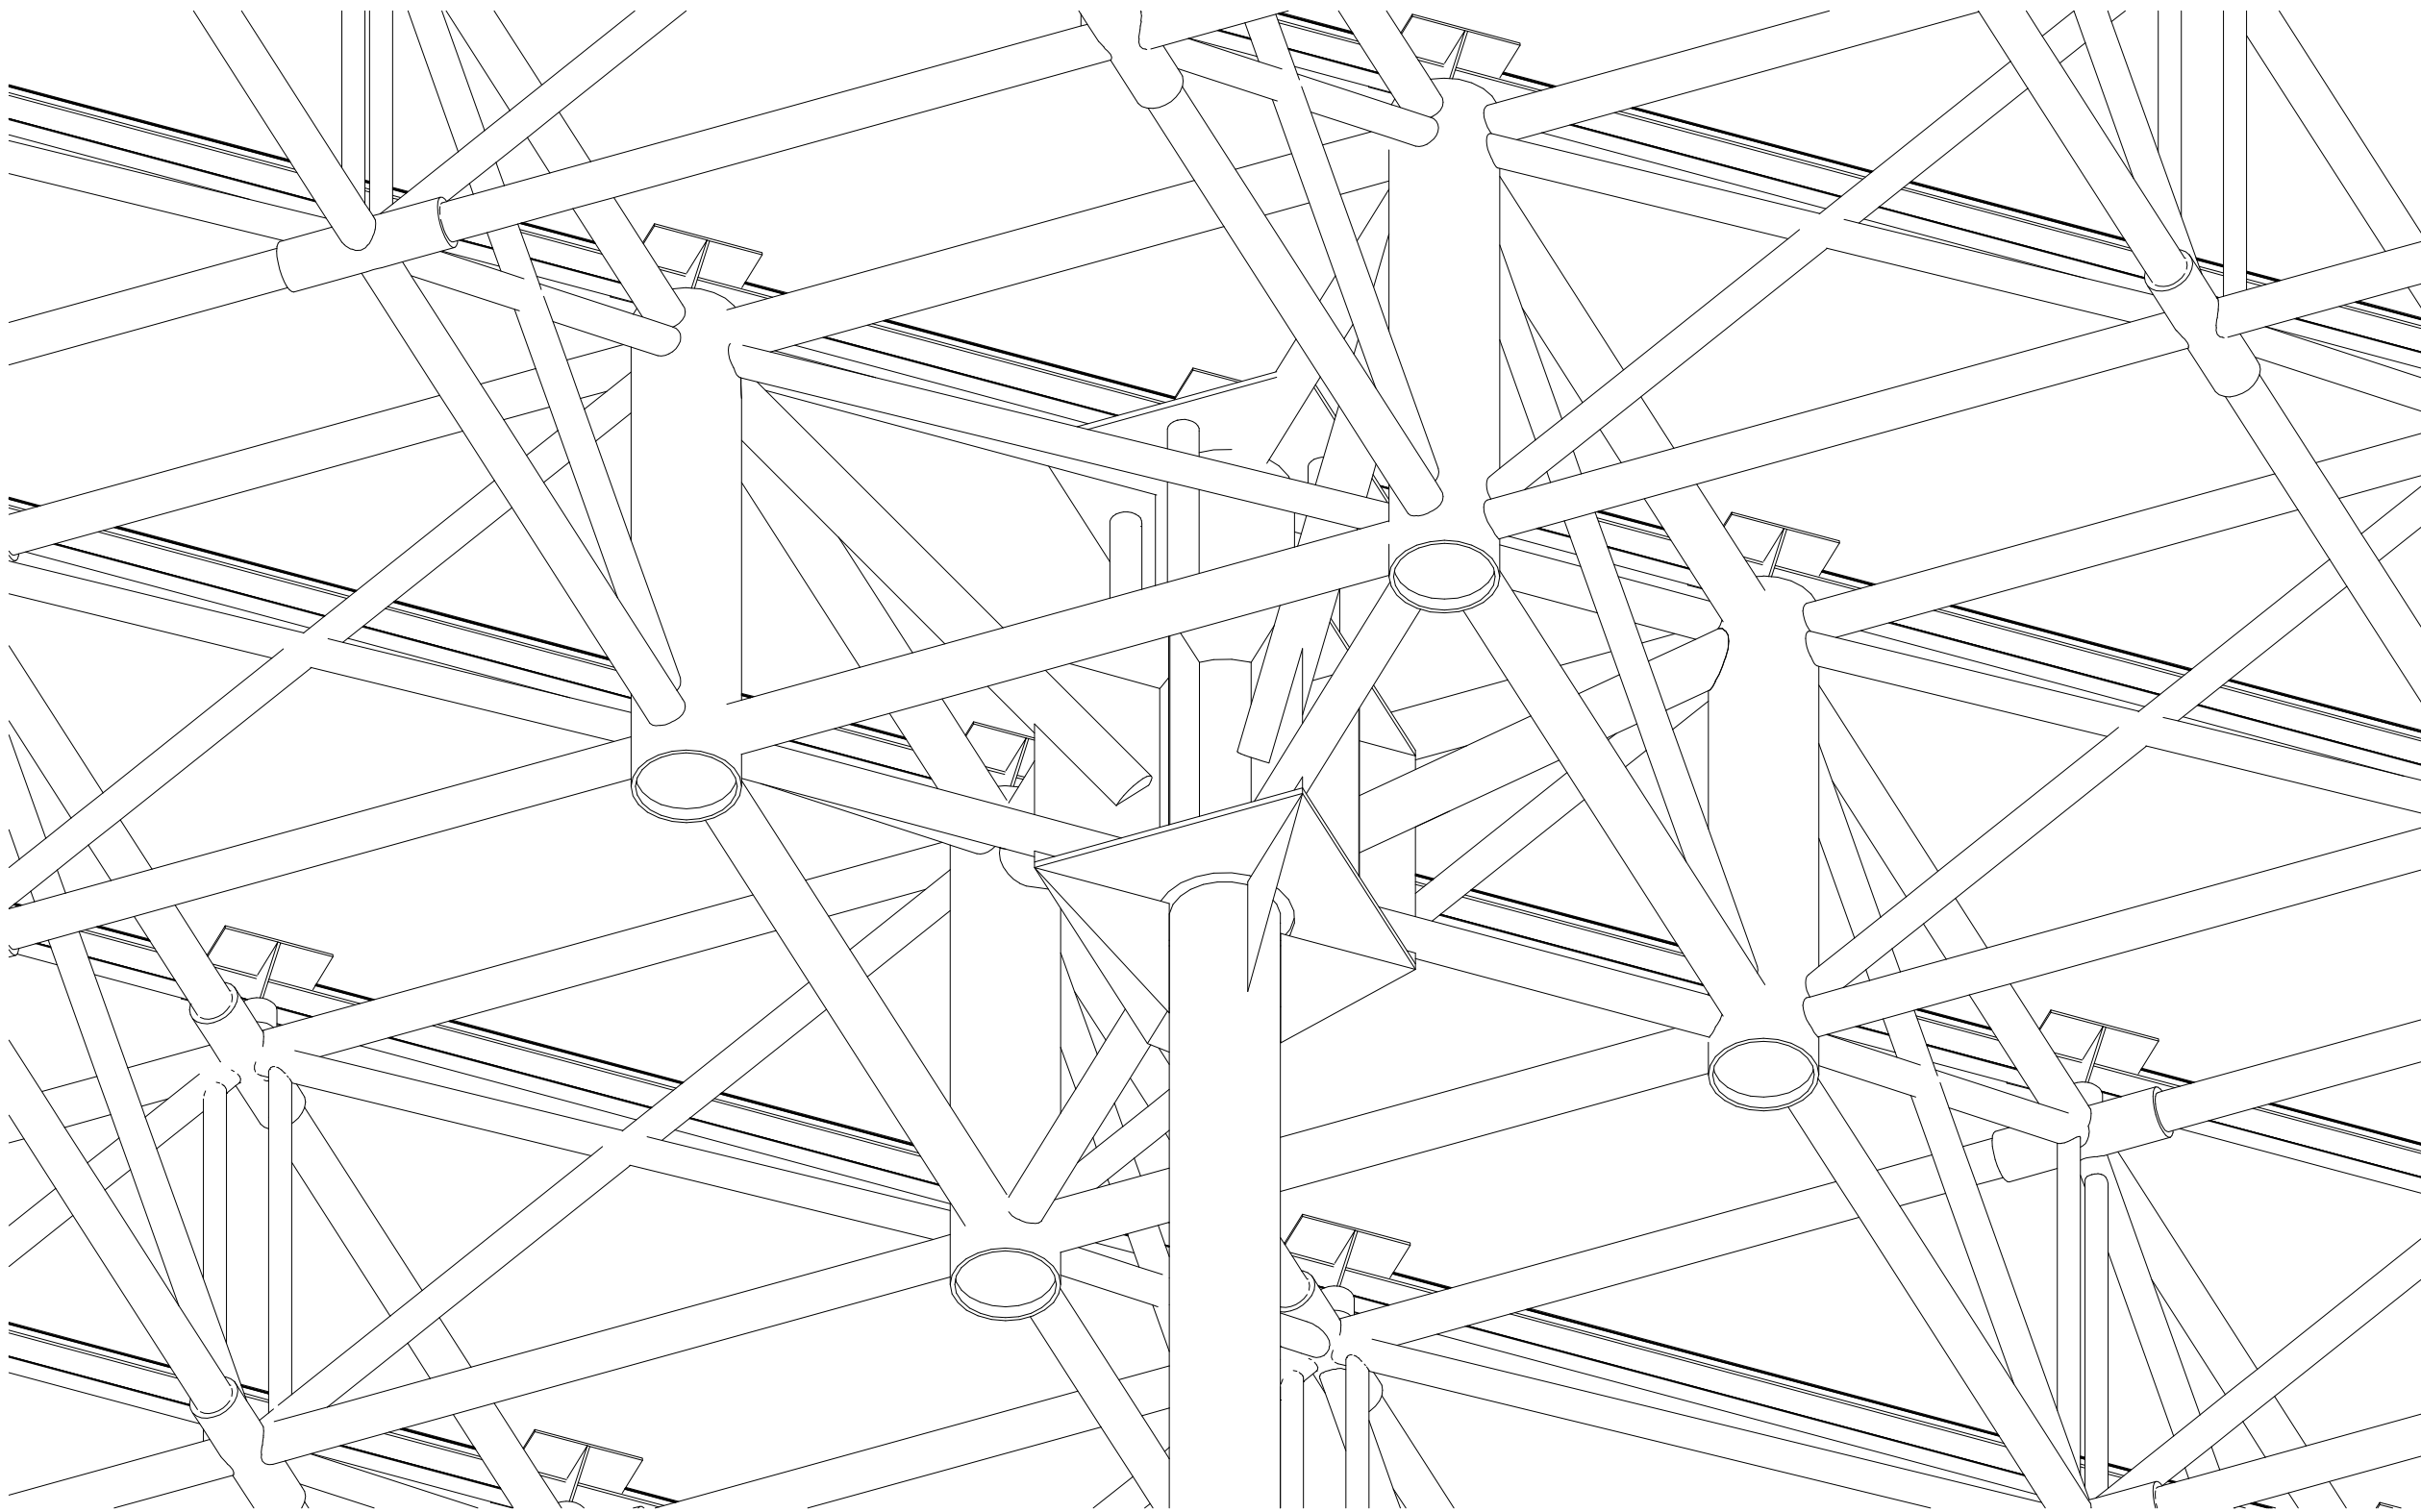

ČÁSTEČNÝ ŘEZ C-C, M 1:25

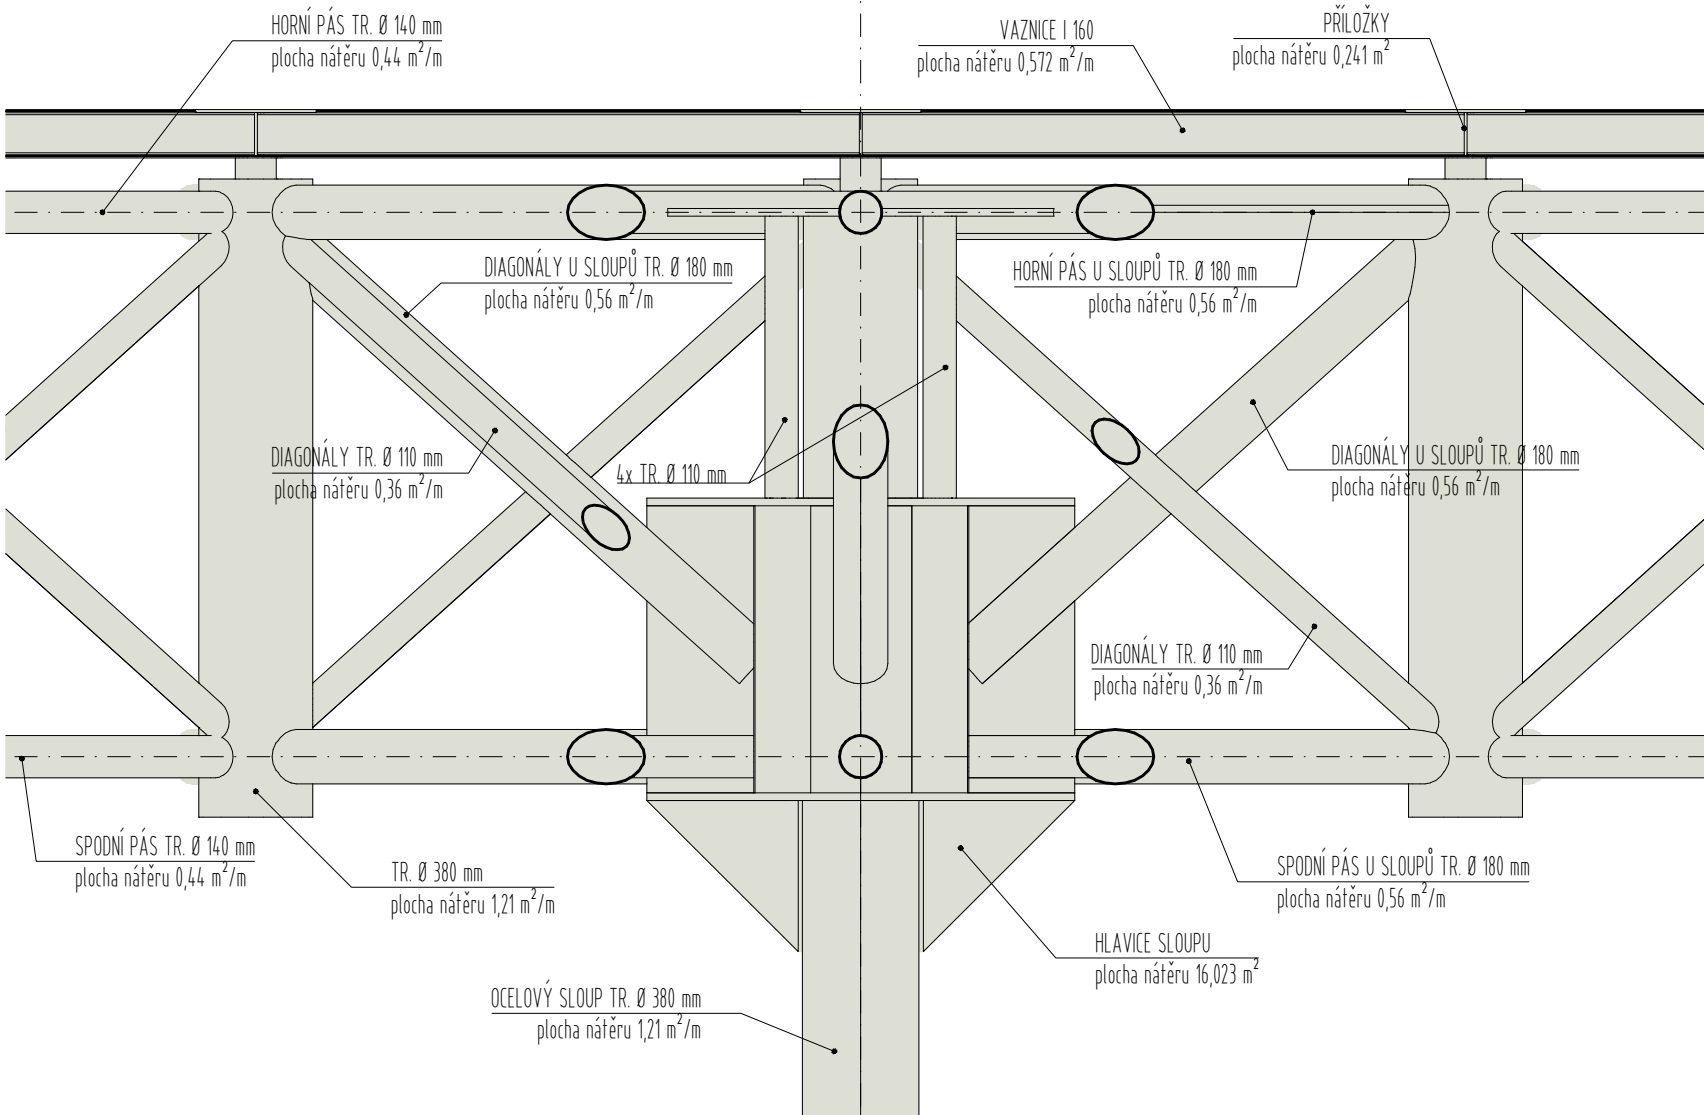

ČÁSTEČNÝ ŘEZ D-D, M 1:25

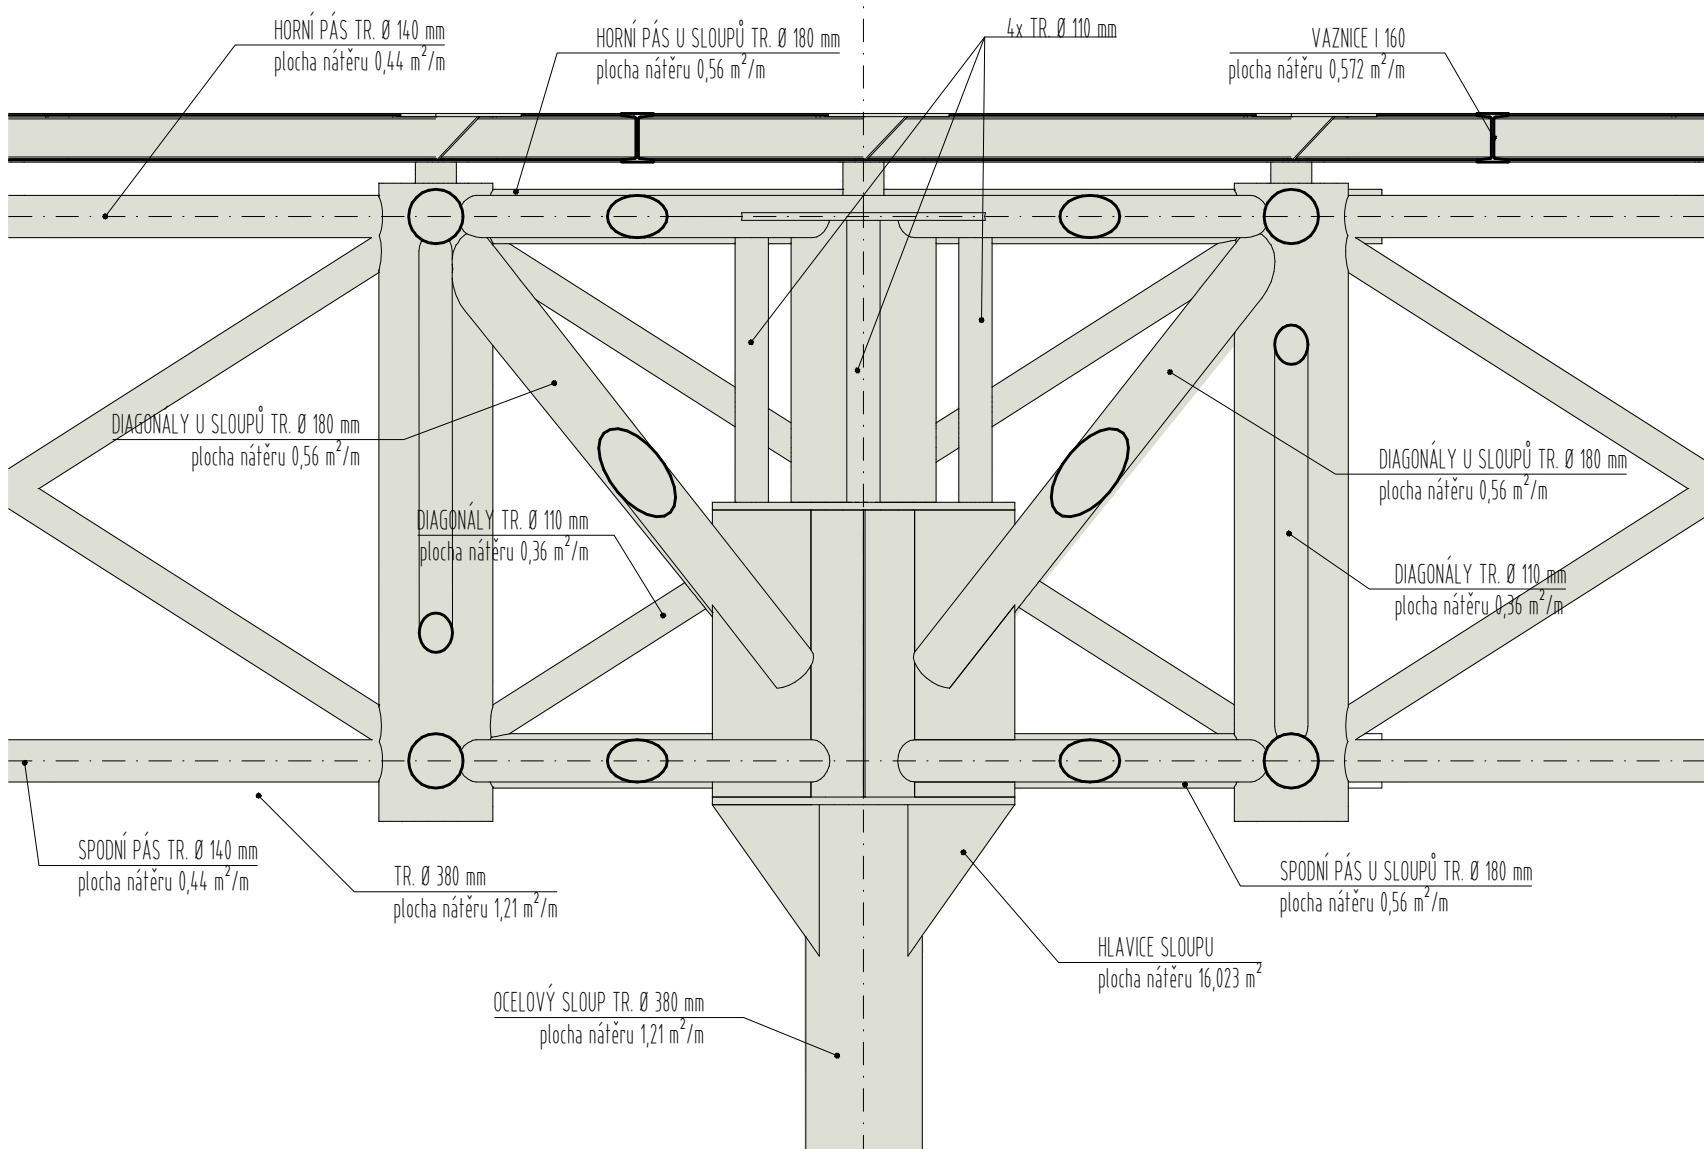

LEGENDA MATERIÁLŮ

NÁTER OCELOVÉ KONSTRUKCE RAL 9002

POZNÁMKA: TATO DOKUMENTACE JE ZPRACOVÁNA POUZE PRO ÚČELY NÁVRHU A ŘEŠENÍ PROTIKOROZNÍCH OPATŘENÍ OCELOVÉ KONSTRUKCE, OČIŠTĚNÍ A PENETRACE BETONOVÉHO OPLÁŠTĚNÍ.

Č. REVIZE / REVISION NO.	DATUM VYDÁNÍ / DATE OF ISSUE	POPIS REVIZE / DESCRIPTION OF THE REVISION	VYPRACOVAL / ELABORATED BY

<div>GENERÁLNÍ PROJEKTANT: GENERAL DESIGNER:</div> <div></div> <div>K4 a.s.</div> <div>Kociánka 8/10, BRNO 612 00 tel.: +420 541 126 611 fax.: +420 541 126 610 e-mail: brno@k4.cz www.k4.cz</div>	INVESTOR: CLIENT: AUTORIZACE: AUTHORIZED BY:			
	ČSAD Brno holding, a.s. Zvonařka 512/2 Třmítá, 602 00 Brno			
	OBJEDNATEL: PROJECT MANAGER: ČSAD Brno holding, a.s. Zvonařka 512/2 Třmítá, 602 00 Brno			
SUBODODAVATEL: SUBCONTRACTOR:		ČÍSLO PARÉ: DOCUMENT SET NUMBER:		
NÁZEV AKCE: TITLE:				
MODERNIZACE ÚSTŘEDNÍHO AUTOBUSOVÉHO NÁDRAŽÍ ZVONAŘKA				
			MANAŽER PROJEKTU: PROJECT DIRECTOR:	Ing. Roman Havlita
			ARCHITEKT: ARCHITECT:	Ing. arch. Ondřej Švancara
			HLAVNÍ INŽENÝR: CHIEF PROJECT MANAGER:	Ing. arch. Pavel Štřitěský
			PROJEKTANT: DESIGNER:	Ing. Michal Šenkýř
ZAKÁZKA Č.: CONTRACT NO.: 1284		ODDÍL: PART: 05		
STAVEBNÍ OBJEKT: BUILDING PART:	SO 01.1 - STAVEBNÍ ÚPRAVY - NÁDRAŽNÍ BUDOVA			
OBCHODNÍ SOUBOR: PACKAGE:	ARCHITEKTONICKO-STAVEBNÍ ŘEŠENÍ			
OBSAH: CONTENT:	DETAIL TYPICKÉ HLAVICE SLOUPU			
ČÍSLO VÝKRESU: DRAWING NUMBER:		REVIZE: REVISION:		
KÓD DOKUMENTACE: CODE:		D.1.1		
		1284_05_04_05_00		