




POHLED SEVERNÍ

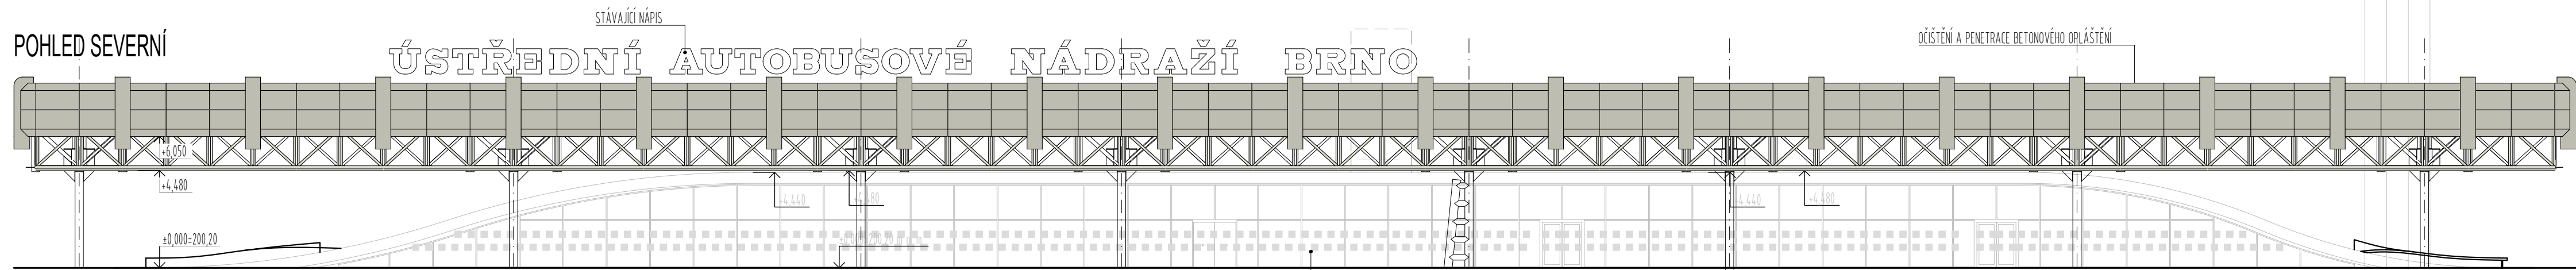


POHLED JIŽNÍ

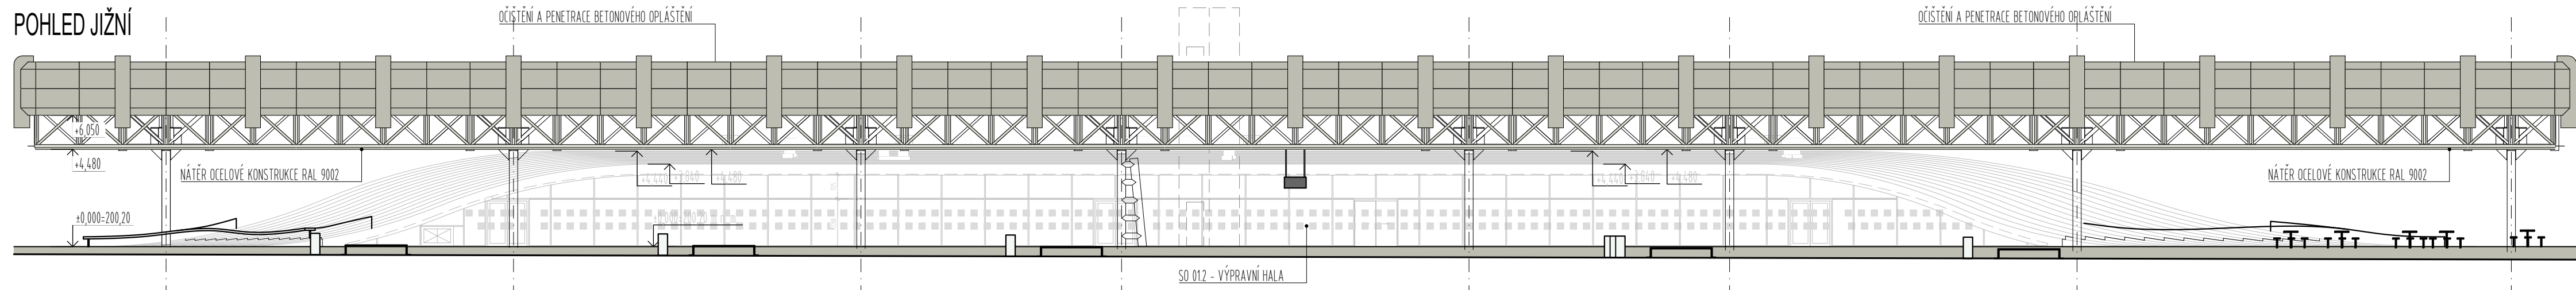

POHLED VÝCHODNÍ

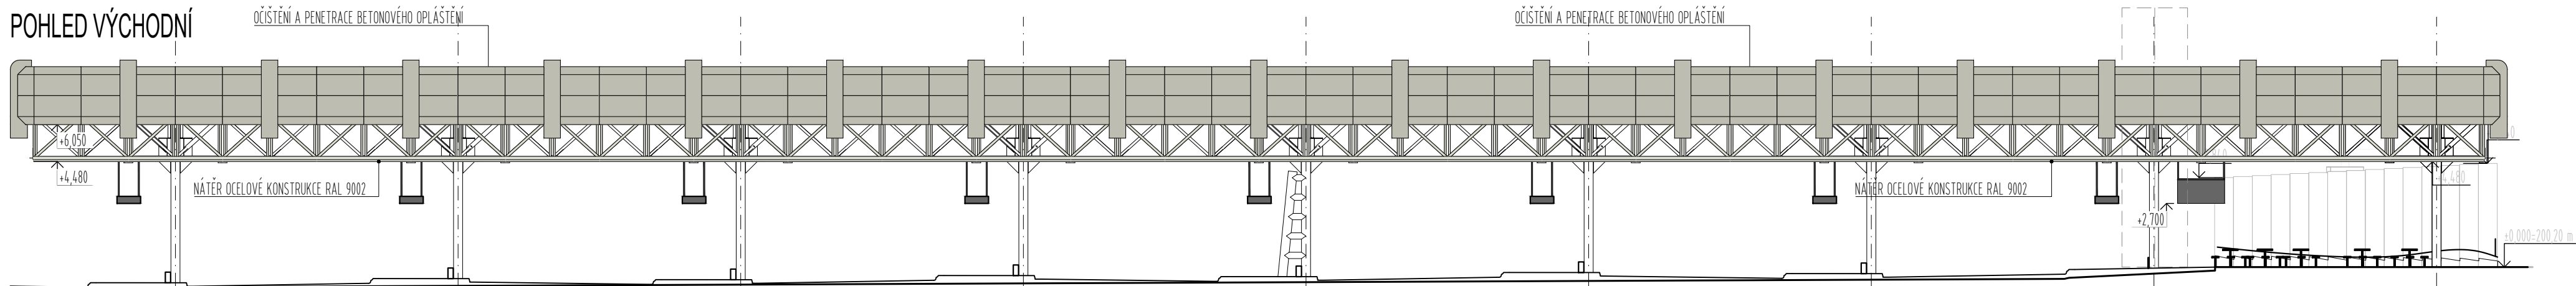

POHLED ZÁPADNÍ

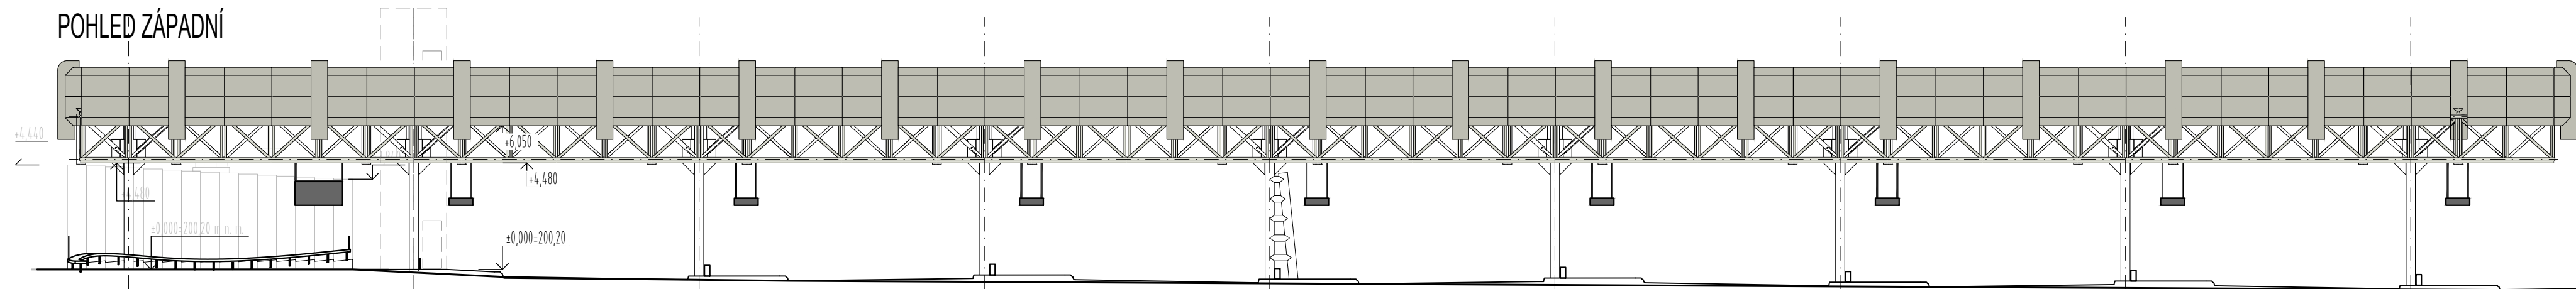


LEGENDA MATERIÁLŮ

OBJEKTY ŘEŠENÉ V NAVAŽUJÍCÍ PROJEKTOVÉ DOKUMENTACI	NÁTĚR OCELOVÉ KONSTRUKCE RAL 9002
SO 01.2 - STAVEBNÍ ÚPRAVY - VÝPRAVNÍ HALA	OČIŠTĚNÍ A PENETRACE BETONOVÉHO OPLÁŠTĚNÍ
SO 01.3 - STAVEBNÍ ÚPRAVY - ODSTAVNÉ PLOCHY NA STŘEŠE OBJEKTU	
SO 03 - AREÁLOVÉ KOMUNIKACE A ZPEVNĚNÉ PLOCHY	

POZNÁMKA: TATO DOKUMENTACE JE ZPRACOVÁNA POUZE PRO ÚČELY NÁVRHU A ŘEŠENÍ PROTIKOROZNÍCH OPATŘENÍ OCELOVÉ KONSTRUKCE, OČIŠTĚNÍ A PENETRACE BETONOVÉHO OPLÁŠTĚNÍ.

± 0,000 = 200,20 m n. m. B. p. v.

Č. REVIZE: REVISION NO.:	DATUM VYDÁNÍ: DATE OF ISSUE:	POPIS REVIZE: DESCRIPTION OF THE REVISION:	VYPRACOVAL: ELABORATED BY:

GENERÁLNÍ PROJEKTANT: GENERAL DESIGNER:		INVESTOR : CLIENT:		AUTORIZACE: AUTHORIZED BY:	
<div></div> <div>K4 a.s.</div> <div>Kociánka 8/10, BRNO 612 00 tel.: +420 541 126 611 fax.: +420 541 126 610 e-mail: brno@k4.cz www.k4.cz</div>		ČSAD Brno holding, a.s. Zvonařka 512/2 Trnitá, 602 00 Brno		OBJEDNATEL: PROJECT MANAGER:	
		ČSAD Brno holding, a.s. Zvonařka 512/2 Trnitá, 602 00 Brno		SUBDODAVATEL: SUBCONTRACTOR:	
				ČÍSLO PARÉ: DOCUMENT SET NUMBER:	
NÁZEV AKCE: TITLE:		MANAŽER PROJEKTU: PROJECT DIRECTOR:		Ing. Roman Havišta	
MODERNIZACE ÚSTŘEDNÍHO AUTOBUSOVÉHO NÁDRAŽÍ ZVONAŘKA		ARCHITEKT: ARCHITECT:		Ing. arch. Ondřej Švancara	
		HLAVNÍ INŽENÝR: CHIEF PROJECT MANAGER:		Ing. arch. Pavel Střiteský	
		PROJEKTANT: DESIGNER:		Ing. Michal Šenkýř	
		ZAKÁZKA Č.: CONTRACT NO.:		1284	
		ODDÍL: PART:		05	
STAVEBNÍ OBJEKT: BUILDING PART:		SO 01.1 - STAVEBNÍ ÚPRAVY - NÁDRAŽNÍ BUDOVA		DATUM: DATE:	
OBCHODNÍ SOUBOR: PACKAGE:		ARCHITEKTONICKO-STAVEBNÍ ŘEŠENÍ		01. 06. 2018	
				MĚŘÍTKO: SCALE:	
				1:200	
				STUPĚŇ PD: PROJECT STATUS:	
				DPS	
				KÓD DOKUMENTACE: CODE:	
OBSAH: CONTENT:		POHLEDY		ČÍSLO VÝKRESU: DRAWING NUMBER:	
				REVIZE: REVISION:	
				1284_05_04_00_00	