


# PŘÍČNÝ ŘEZ 2-2'

## M 1 : 200/100

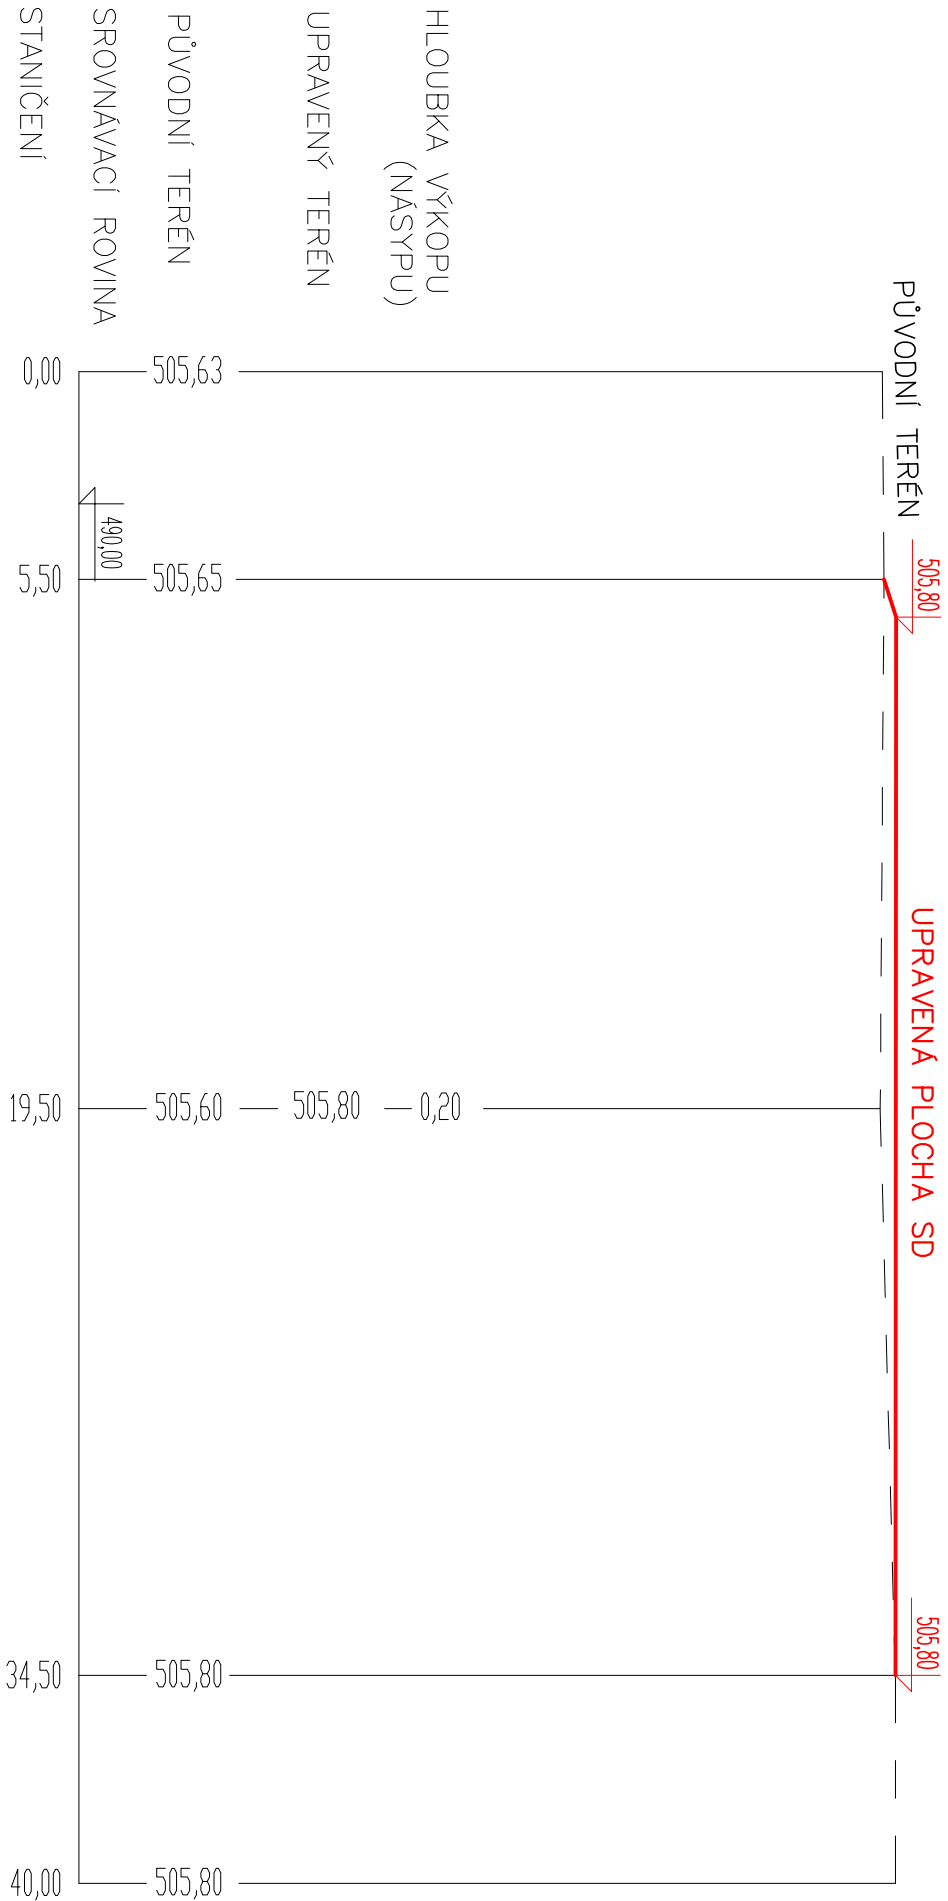

VED. PROJEKTU		VYPRACOVAL		ZODP. PROJEKTANT	
Ing. Blahoslav Kopeček		Tomáš Pešek		Ing. Blahoslav Kopeček	
INVESTOR		Město Jedovnice			
MÍSTO STAVBY		k.ú. Jedovnice, okr. Blansko, kraj Jihomoravský			
AKCE					
SBĚRNÝ DVŮR ODPADU - JEDOVNICE, STAVBA					
So.10 - HRUBÉ TERÉNNÍ ÚPRAVY					
DRUH VÝKR.		PŘÍČN ŘEZ		ZAK. ČÍSLO	
KOINVEST, s.r.o					
Demlova 1011					
674 01 Třebíč					
IČO : 255 89 678					
datum		12/2012			
měřítko		1 : 500/100			
formát		A3			
stufně		DPS			
ARCH. Č		ČVÝKRESU			
		F.10.3.2			