



ŘEZ B-B'

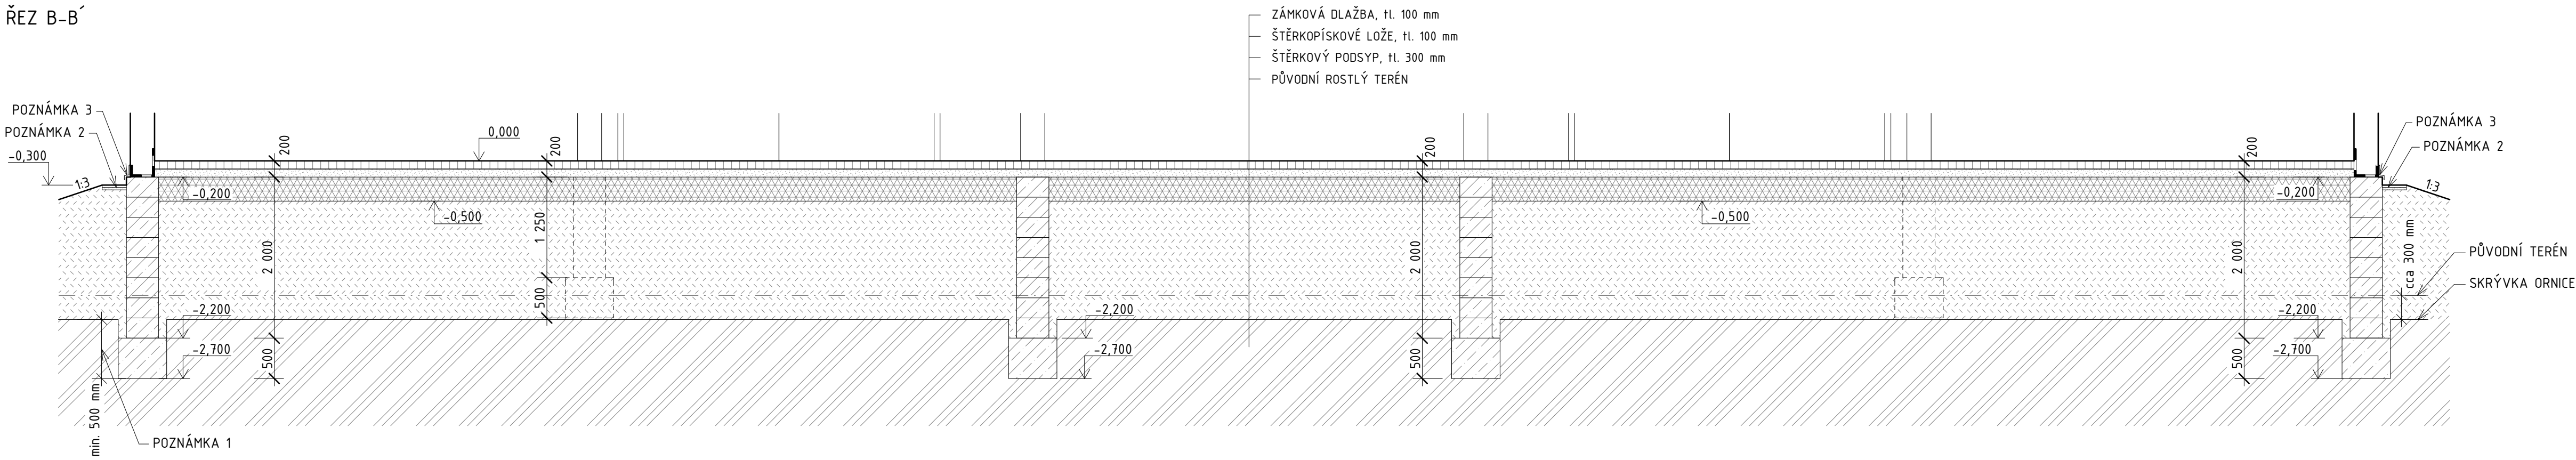

ŘEZ A-A'

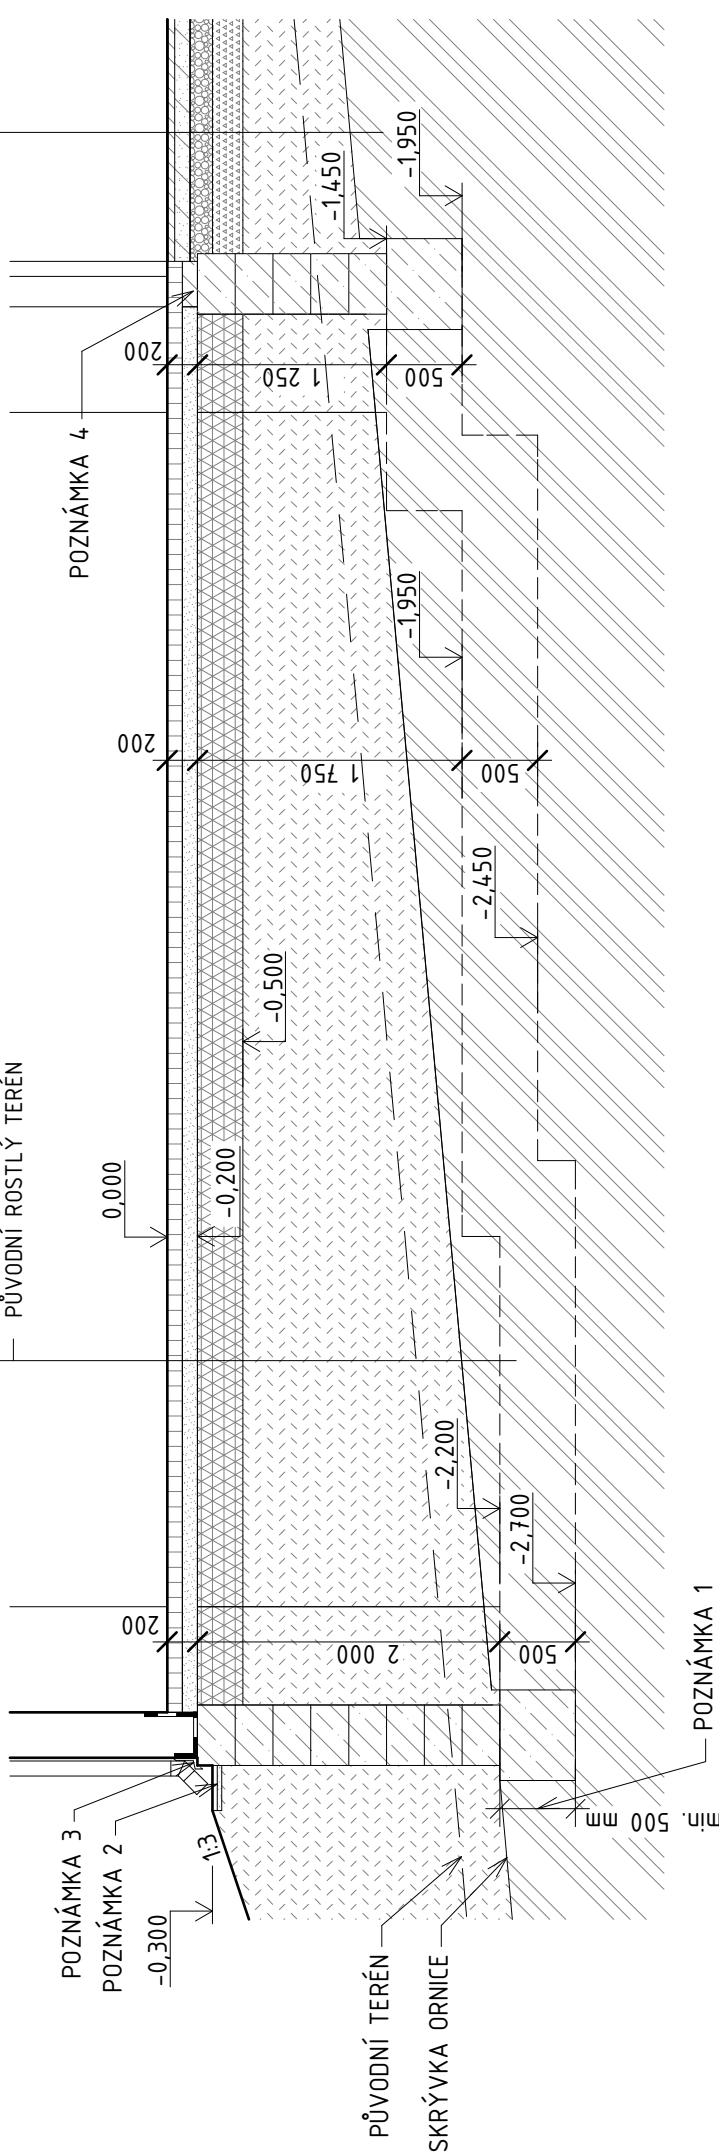

POZNÁMKY:

BYLO STANOVENO, ŽE STAVBA JE V 1. GEOTECHNICKÉ KATEGORII, TZV. JEDNODUCHÁ STAVBA A JEDNODUCHÉ ZÁKLADOVÉ POMĚRY. S OHLEDEM NA VÝŠE UVEDENÉ NEBYLY PROVEDENY PRŮZKUMNÉ GEOLOGICKÉ PRÁCE, A PROTO BUDE ZÁKLADOVÁ SPÁRA PŘI VÝKOPOVÝCH PRÁČÍCH POSOUZENA STAVBYVEDOUČÍM (AUTORIZOVANOU OSOBOU). V PŘÍPADĚ, ŽE ZÁKLADOVÁ SPÁRA BUDE NESTANDARTNÍ VLASTNOSTI, BUDE PROVEDENA REVIZE NÁVRHU SPODNÍ STAVBY (ZALOŽENÍ OBJEKTU) – BUDE ZPRACOVÁNA SAMOSTATNÁ PROVÁDĚCÍ DOKUMENTACE. PROVÁDĚCÍ DOKUMENTACE BUDE ZPRACOVÁNA AUTORIZOVANOU OSOBOU.

- POZNÁMKA 1: ZALOŽENÍ BETONOVÝCH PASŮ BUDE PROVEDENO DO NEZÁMRZNÉ HLoubKY. ZÁKLADOVÁ SPÁRA VŠECH PASŮ MUSÍ BÝT V ÚNOSNÉM ROSTLÉM TERÉNU MIN. 500 mm. POKUD BY ZASAHovala ZÁKLADOVÁ SPÁRA DO NÁSPY, JE NUTNÉ ZÁKLADOVOU PATKU PROHLouBIT AŽ DO ÚNOSNÉHO PODLOŽÍ NA HloubKU MIN. 500 mm.
- POZNÁMKA 2: OKAPOVÝ CHODNÍK ŠÍŘKY 300 mm BUDE PROVEDEN Z BETONOVÝCH DLAŽDIC TL. 30 mm, ULOŽENÝCH DO ŠTĚRKOPÍSKOVÉHO LŮŽE.
- POZNÁMKA 3: OPLECHOVÁNÍ HYDROIZOLACE POD STĚNOU Z KERAMICKÝCH TVÁRNIC Z POZINKOVANÉHO PLECHU.
- POZNÁMKA 4: ZÁMKOVÁ BETONOVÁ DLAŽBA V MÍSTĚ VRAT BUDE ULOŽENA DO BETONOVÉHO LŮŽE.

LEGENDA MATERIÁLŮ

- BETONOVÁ ZÁMKOVÁ DLAŽBA
- ŠTĚRKOPÍSKOVÉ LŮŽE
- ŠTĚRKOVÝ PODSYP
- BETON ASFALTOVÝ STŘEDNĚZRNÝ ABS II
- KAMENIVO OBAL. ASFALTEM OKI
- VIBROVANÝ ŠTĚRK fr. 32-63
- ŠTĚRKODRŤ fr. 0-63
- HUTNĚNÝ NÁSPYP
- ROSTLÝ TERÉN
- BETON C16/20
- BETONOVÉ BEDNÍČÍ TVÁRNICE + VÝPLŇ BETONEM C16/20

VED. PROJEKTU	ZODP. PROJEKTANT	VYPRACOVALA	KONTROLOVAL	KOINVEST s.r.o. Demlova 1011 674 01 Třebíč IČO: 255 89 679	
Ing. Blahoslav Kopeček	Ing. Pavel Ježek	Ing. Zdeňka Karásková	Ing. Blahoslav Kopeček		
INVESTOR		Město Jedovnice			
MÍSTO STAVBY		k.ú. Jedovnice, okr. Blansko, kraj Jihomoravský			
AKCE	SBĚRNÝ DVŮR ODPADU – JEDOVNICE			DATUM	12/2012
	SKLADOVACÍ HALA			MĚŘÍTKO	1:50
				FORMÁT	A3
VÝKRES	ZÁKLADY			STUPEŇ	DPS
				Č. VÝKR.	Č. PŘE
				02	