


# OPLOČENÍ - DETAIL

## M 1 : 50

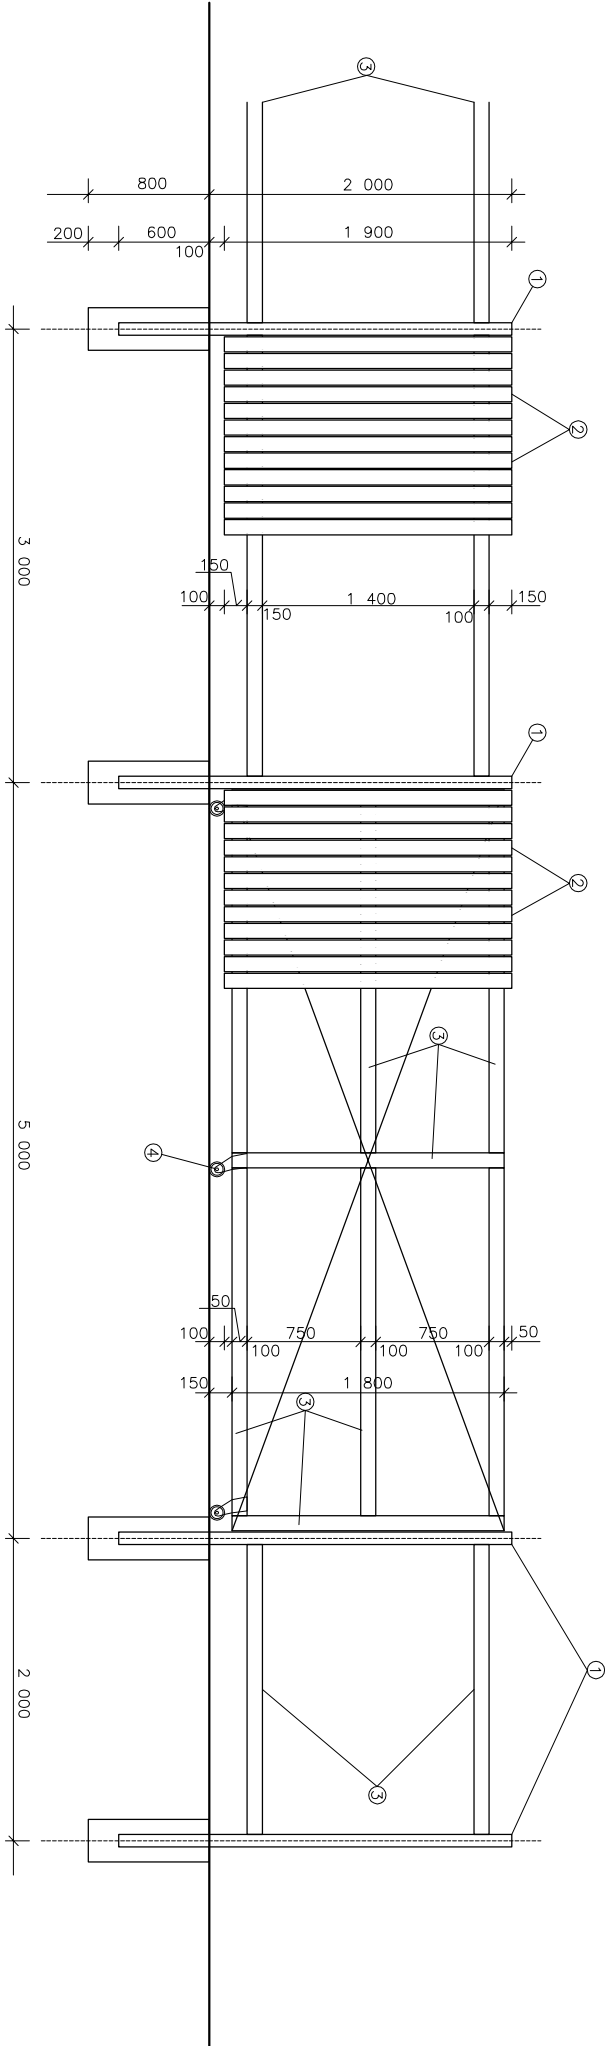

## LEGENDA:

- ① PLOTOVÝ SLOUPEK – OCELOVÁ TRUBKA Ø 82,5/5 mm, L = 2,6 M, 36 KS, CELKEM 93,6 M
- ② HOBLOVANÉ PRKNO, (TL=25mm, Š=100mm, H=190mm), CCA 810 KS, CELKEM 3,9 M<sup>3</sup>
- ③ TENKOSTĚNNÝ UZAVŘENÝ OCELOVÝ PROFIL–OBDELNÍKOVÝ, (60mm/100mm/5mm), CELKEM 197,5 M
- ④ KOLEČKO HLINIKOVÉ PRO POJEZD BRÁNY, CELKEM 6KS

POZN.: MNOŽSTVÍ MATERIÁLU JE PŘÍLIŽNÉ (+/- 5%), JE ZAPOČÍTÁN I MATERIÁL PRO KONSTRUKCI ZKS POJÍZDNÝCH BRAN

POZN.: PŘED ZAPOČETÍM STAVBY DLE POTŘEBY ZHOTOVITELE TŘEBA ZPRACOVAT DILENSKOU DOKUMENTACI, DLE KTERÉ BUDOU NÁSLEDNĚ ZHOTOVENY STAVEBNÍ DETAILY. TUTO DOKUMENTACI MUSÍ ZPRACOVAT AUTORIZOVANÁ OSOBA.

VED. PROJEKTU	VYPRACOVAL	ZODP. PROJEKTANT	<b>KOINVEST, s.r.o</b> Demlova 1011 674 01 Třebíč IČO : 255 89 679	
Ing. Blahoslav Kopeček	Tomáš Pešek	Ing. Blahoslav Kopeček		
INVESTOR	Městs Jedovnice			
MÍSTO STAVBY	k.ú. Jedovnice, okr. Blansko, kraj Jihomoravský			
AKCE	SBĚRNÝ DVŮR ODPADU - JEDOVNICE, STAVBA <b>So.04 - OPLOČENÍ</b>		DATAUM	12/2012
			MĚŘÍTKO	1 : 50
			FORMÁT	A3
			STUPEŇ	DPS
DŘUH VÝKR.	OPLOČENÍ - DETAIL	ZAK. ČÍSLO	ARCH. Č	Č.VÝKRESU <b>F.4.4</b>