


VZOROVÉ ULOŽENÍ KANALIZAČNÍHO POTRUBÍ PF

M 1:20

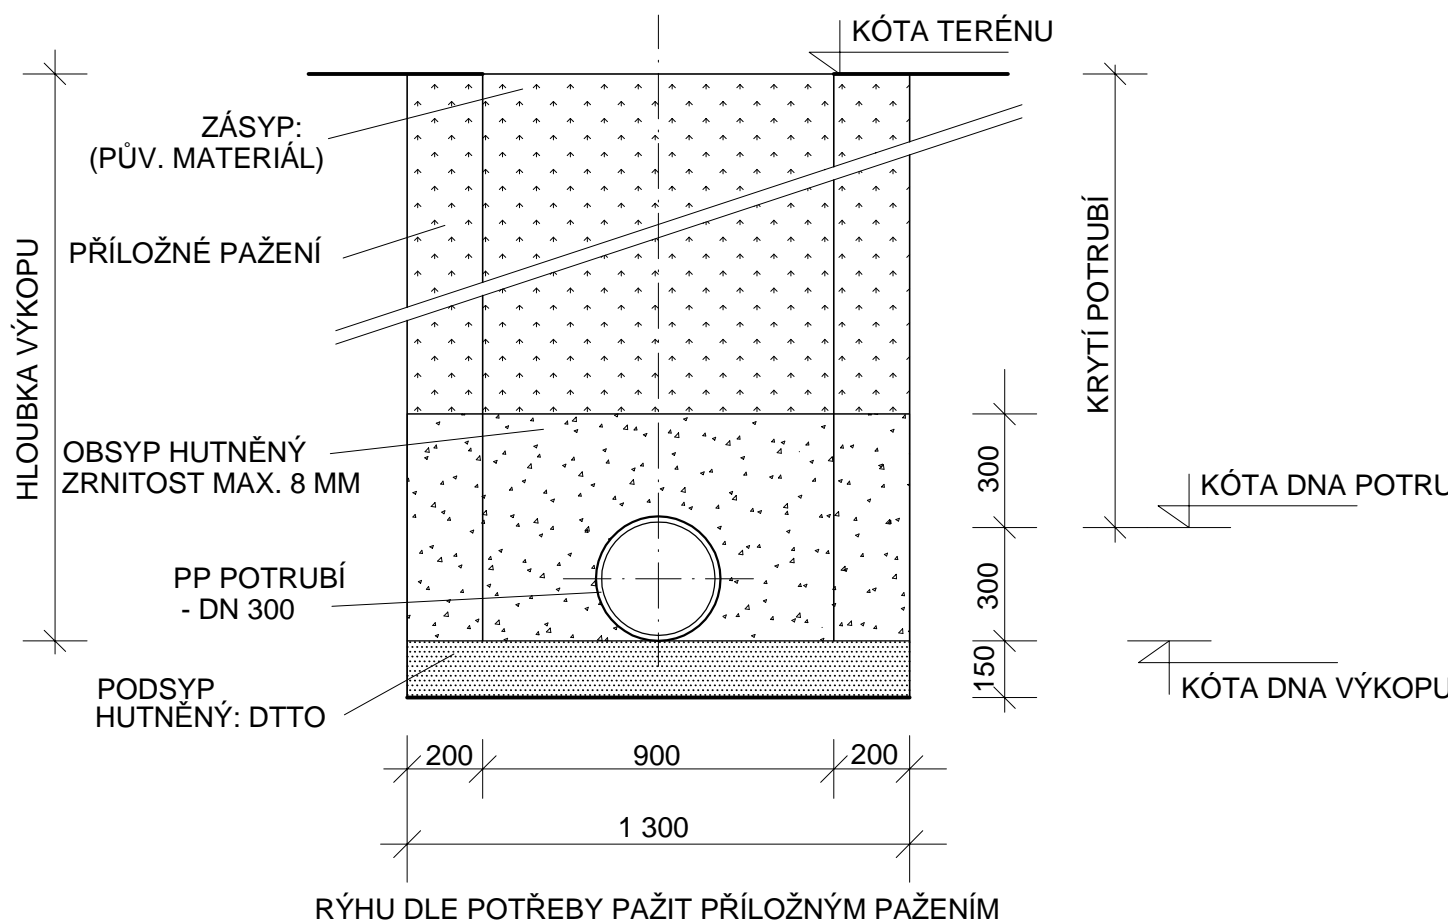

VED. PROJEKTU	VYPRACOVAL	ZODP. PROJEKTANT	KOINVEST, s.r.o Demlova 1011 674 01 Třebíč IČO : 255 89 679	
Ing. Blahoslav Kopeček	Tomáš Pešek	Ing. Blahoslav Kopeček		
INVESTOR	Městys Jedovnice			
MÍSTO STAVBY	k.ú.Jedovnice, okr. Blansko, kraj Jihomoravský		DATUM	12/2012
AKCE SBĚRNÝ DVŮR ODPADU - JEDOVNICE, STAVBA So.09 - DEŠŤOVÁ KANALIZACE A ORL			MĚŘÍTKO	1 : 20
			FORMÁT	A4
			STUPEŇ	DPS
			ARCH. Č	Č.VÝKRESU F.9.4.1
DRUH VÝKR.	VZOROVÉ ULOŽENÍ POTRUBÍ DN 300	ZAK. ČÍSLO		