
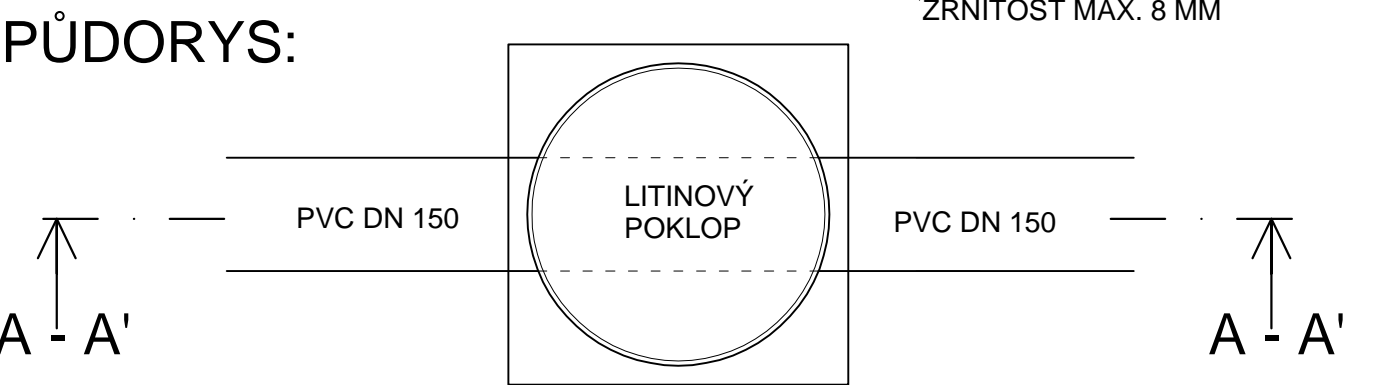


# REVIZNÍ ŠACHTA - DN 400

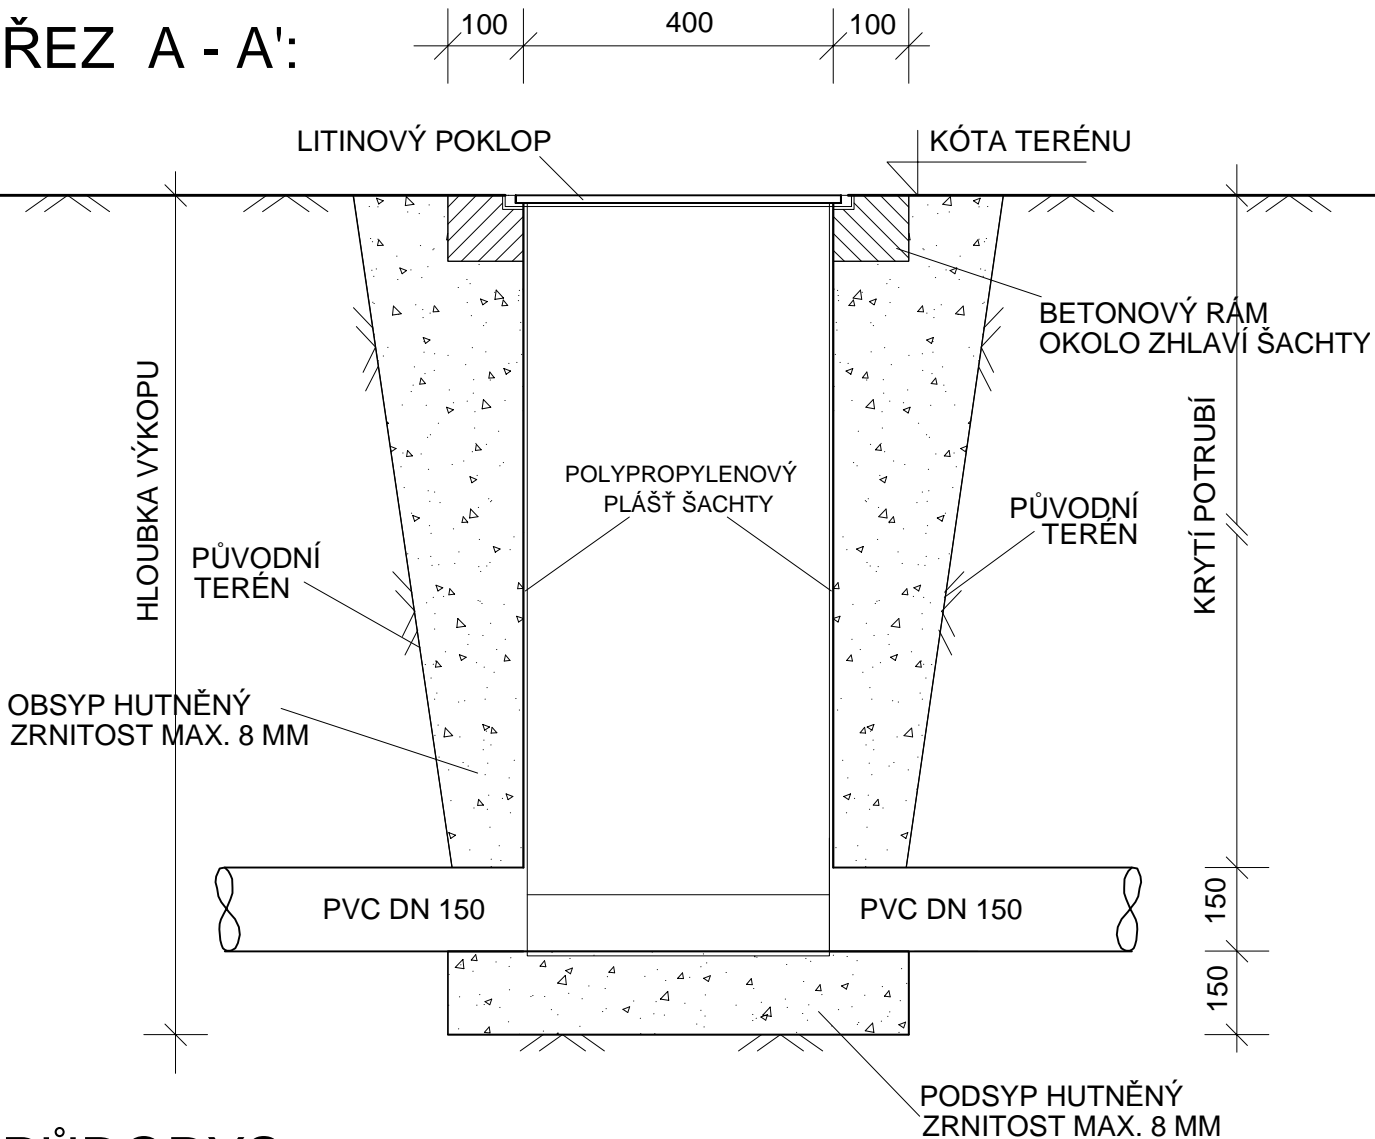

|   |  |                        |  |                             |
|---|--|------------------------|--|-----------------------------|
| VED. PROJEKTU   | VYPRACOVAL                                     | ZODP. PROJEKTANT       | KOINVEST, s.r.o<br>Demlova 1011<br>674 01 Třebíč<br>IČO : 255 89 679 |                             |
| Ing. Blahoslav Kopeček  | Tomáš Pešek                                    | Ing. Blahoslav Kopeček |  |                             |
| INVESTOR  | Městys Jedovnice                               |                        |  |                             |
| MÍSTO STAVBY  | k.ú.Jedovnice, okr. Blansko, kraj Jihomoravský |                        | DATUM  | 12/2012                     |
| AKCE<br>SBĚRNÝ DVŮR ODPADU - JEDOVNICE, STAVBA<br><b>So.09 - DEŠŤOVÁ KANALIZACE A ORL</b> |  |                        | MĚŘÍTKO  | 1 : 20                      |
|   |  |                        | FORMÁT   | A4                          |
| DRUH VÝKR.<br>REVIZNÍ ŠACHTA DN 400   |  |                        | STUPEŇ   | DPS                         |
|   |  |                        | ARCH. Č  | Č.VÝKRESU<br><b>F.9.5.2</b> |
| ZAK. ČÍSLO  |  |                        |  |                             |