


PODELNÝ PROFIL

M 1: 500/100

KATASTRY	K.Ú. JEDOVNICE
DRUH POVRCHU	NEZPEVNĚNÁ KOMUNIKACE

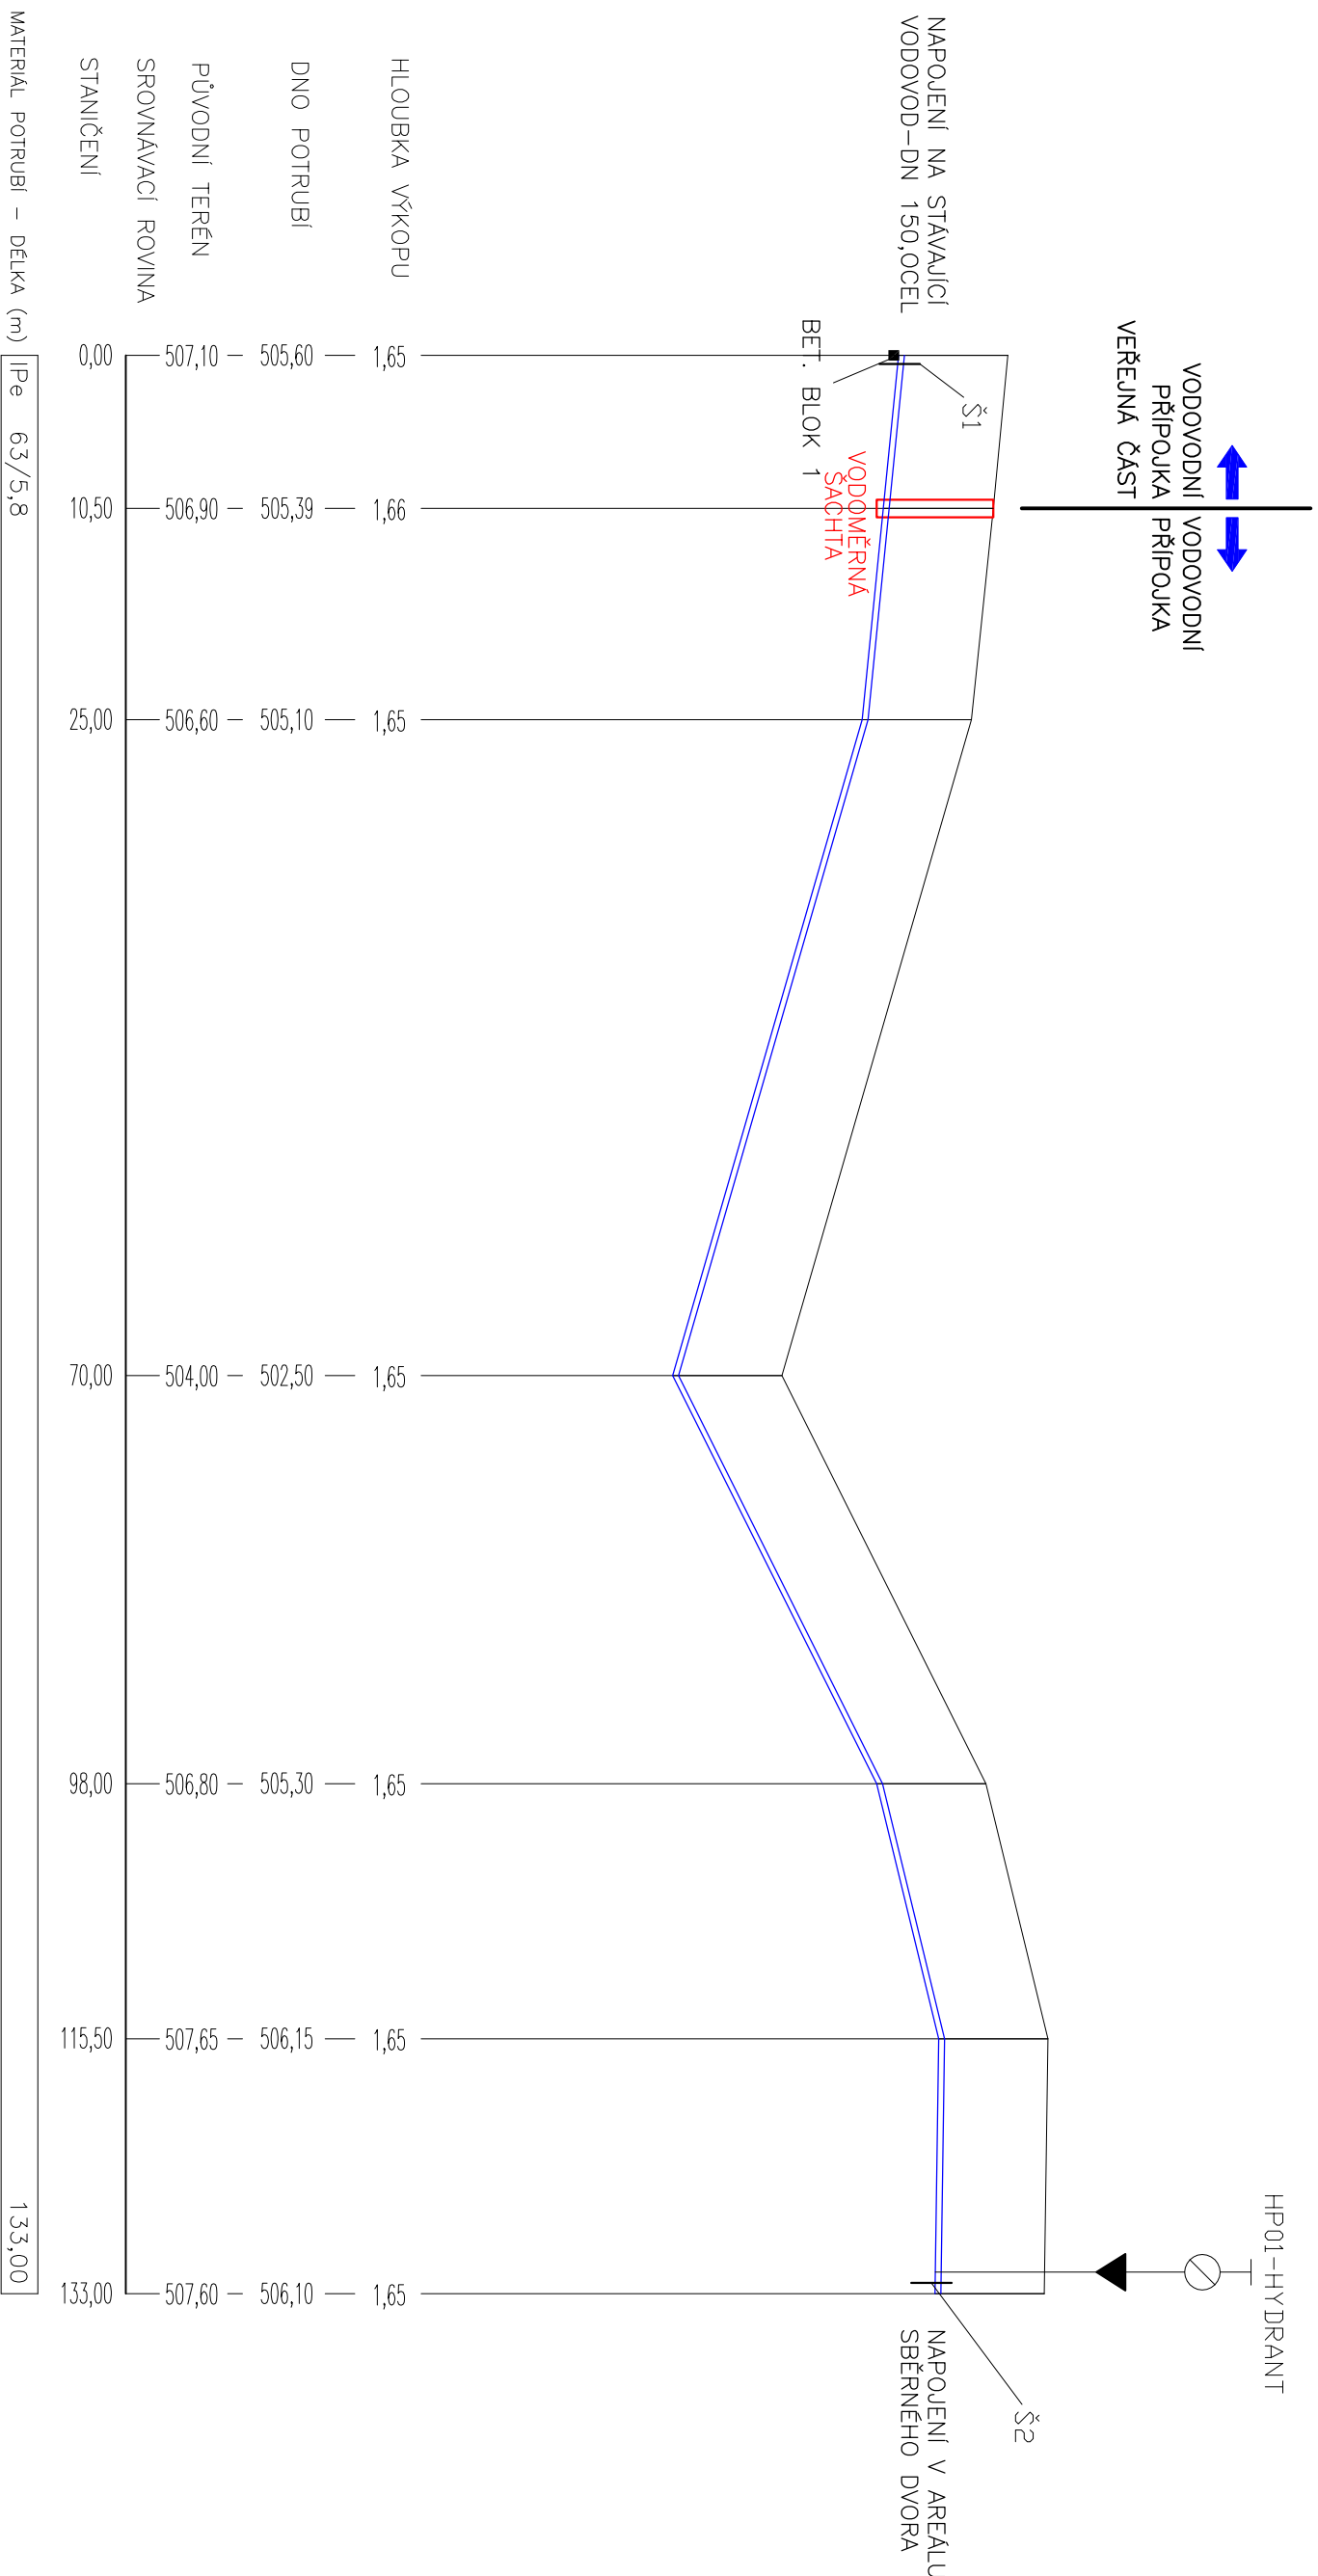

VĚD. PROJEKTU	VYPRACOVAL	ZODP. PROJEKTANT	KONVEST, s.r.o Demlova 1011 674 01 Třebíč IČO : 255 89 679	
Ing. Blahoslav Kopeček	Tomáš Pešek	Ing. Blahoslav Kopeček		
INVESTOR	Městoys Jedovnice			
MÍSTO STAVBY	k.ú. Jedovnice, okr. Blansko, kraj Jihomoravský			
AKCE	SBĚRNÝ DVŮR ODPADU - JEDOVNICE, STAVBA So.07 - NÁPOJENÍ NA VODOVOD			
DRUH VÝKR.	PODÉLNÝ PROFIL	ZAK. ČÍSLO	ARCH. Č	Č. VÝKRESU
				F.7.3