


KLADĚČSKÉ SCHEMA

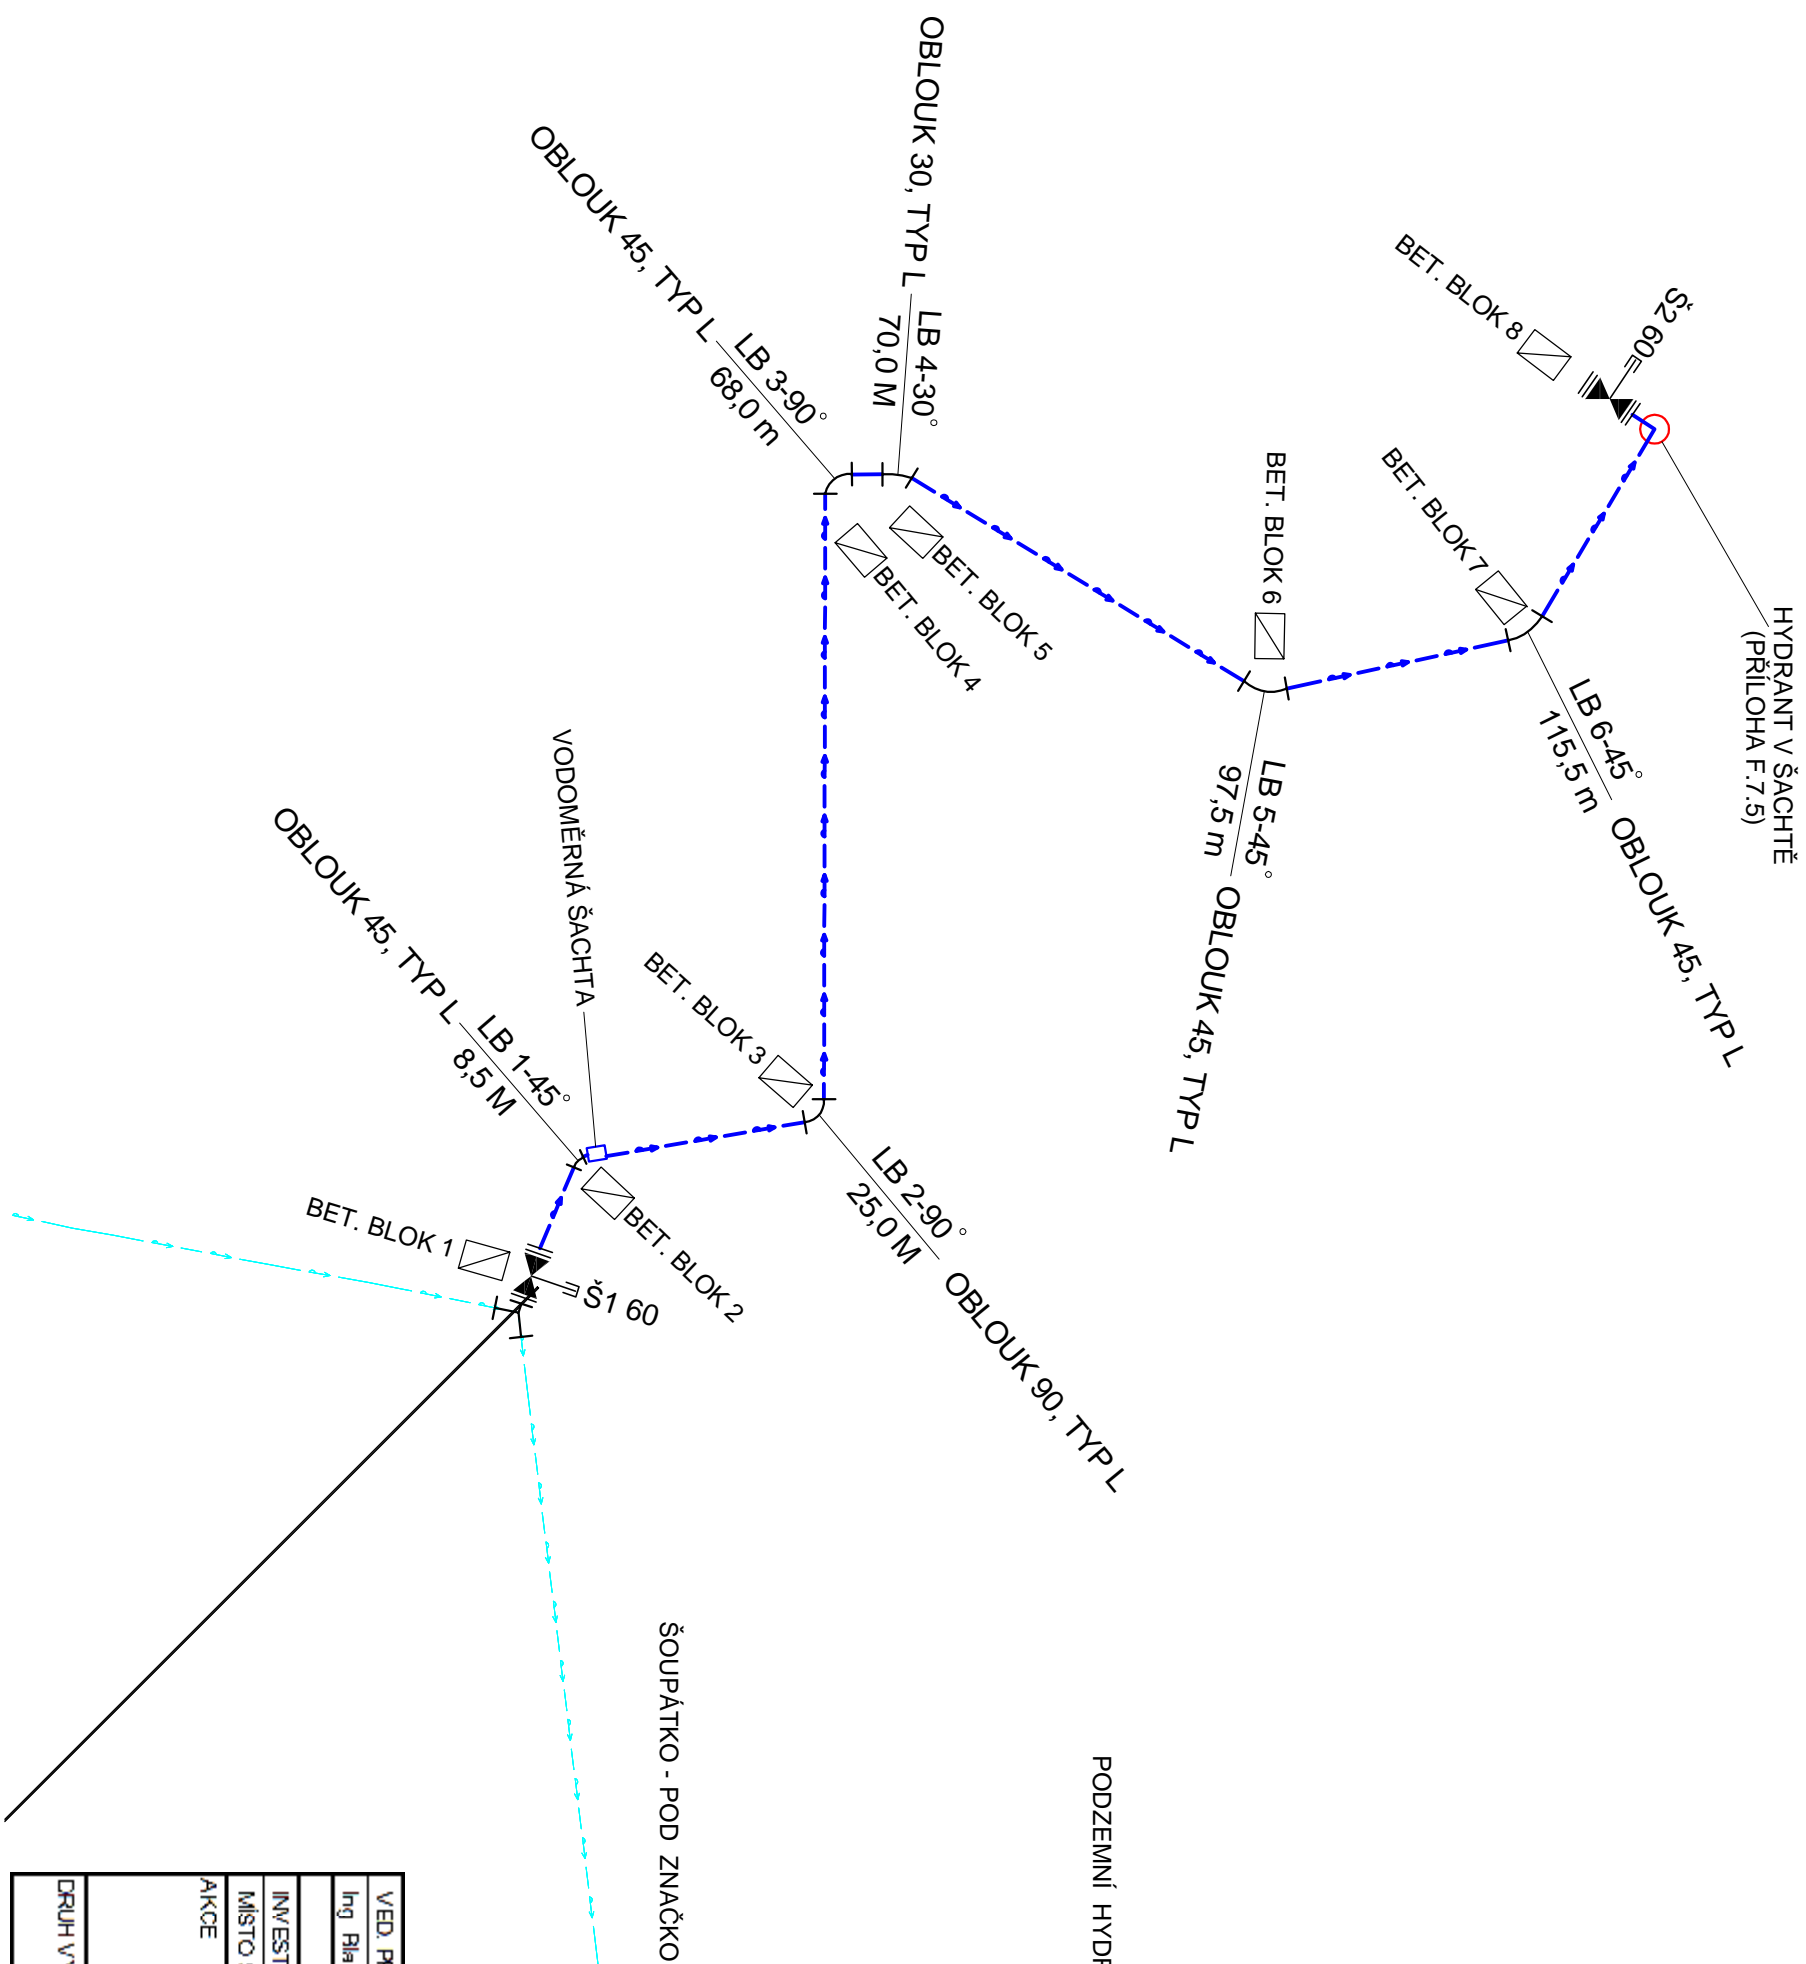

PODZEMNÍ HYDRANT - POD ZNAČKOU

H....km SE NACHÁZÍ SESTAVA

- VODÁRENSKÉ ŠOUPÁTKO
- ZEMNÍ SOUPRAVA ŠOUPÁTKOVÁ STAVIDELNÁ VČ. PODLOŽKY
- POKLOP ŠOUPÁTKOVÝ
- REDUKCE 63/80
- LITINOVÉ PATKOVÉ KOLENO PŘÍRUBOVÉ N (PP) DN 80
- PODZEMNÍ HYDRANT DN 80 PN 16 DIN 3221
- POKLOP HYDRANTOVÝ
- BETONOVÝ ZAJIŠŤOVACÍ BLOK PD N (PP)

ŠOUPÁTKO - POD ZNAČKOU - POD ZNAČKOU

ŠDN... SE NACHÁZÍ SESTAVA

- VODÁRENSKÉ ŠOUPÁTKO
- ZEMNÍ SOUPRAVA ŠOUPÁTKOVÁ STAVITELNÁ VČ. PODLOŽKY
- POKLOP ŠOUPÁTKOVÝ

VED. PROJEKTU	VYPRACOVAL	ZODP. PROJEKTANT	KOINVEST, s.r.o. Děmlova 1011 674 01 Třebíč IČO : 255 89 679
Ing Blahoslav Kopeček	Tomáš Pešek	Ing Blahoslav Kopeček	
INVESTOR	Městyš Jedovnice		
MÍSTO STAVBY	k.u. Jedovnice, okr. Blansko, kraj Jihomoravský		
AKCE	Sběrný dvůr odpadu - Jedovnice, stavba		
So.07 - NÁPOJENÍ NA VODOVOD			
Druh výkř.	KLADEČSKÉ SCHÉMA	ZAK. ČÍSLO	