


RE

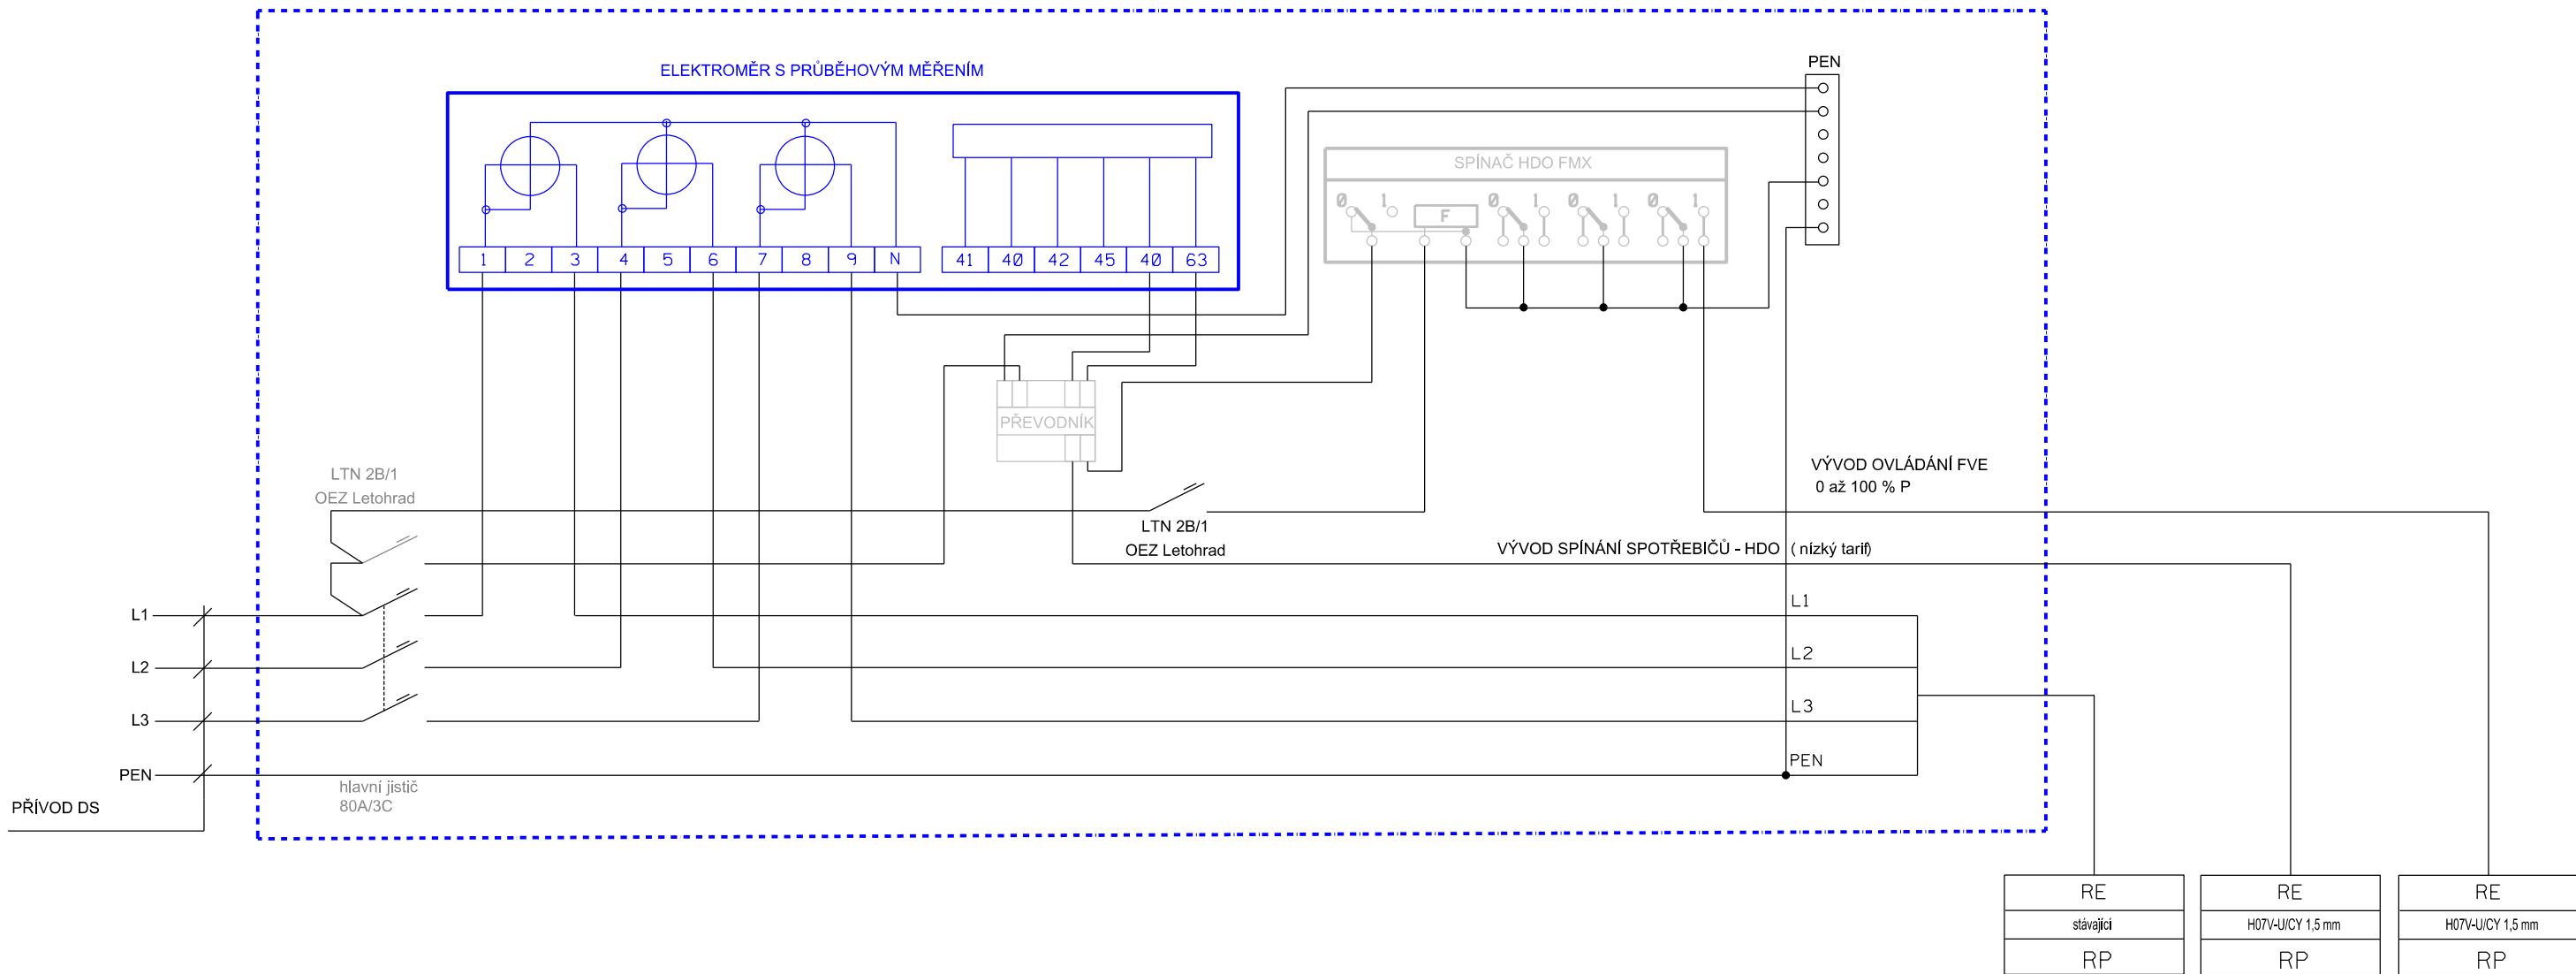

POZNÁMKA:

NAPOJIT NA HLAVNÍ SVORKOVNICI POSPOJOVÁNÍ OBJEKTU

NAPĚTOVÁ SOUSTAVA - NN : 3NPE AC, 50Hz, 400/230 V/TN-C-S, 2 DC 1000V IT

OCHRANA PŘED NEBEZPEČNÝM DOTYKEM-OBECNĚ

- NN : SAMOČINNÝM ODPOJENÍM OD ZDROJE V SÍTÍ TN-C DO 1000V,
- DLE ČSN 33 2000-4-41 ed.3

Vodiče pro ovládání FVE a spínání spotřebičů: H07V-U/CY 1,5 mm

LEGENDA :

- STÁVAJÍCÍ ZAŘÍZENÍ
- NOVÉ DOPLŇOVANÉ ZAŘÍZENÍ

ZODP. PROJEKTANT:	AUTORIZOVANÝ INŽENÝR:	VYPRACOVAL:	KRESLIL:		
	Radek Studený		Radek Studený		
MÍSTO STAVBY: K Mlýnům 284, Janovice, 595 01 Velká Bíteš		KRAJ: Vysočina			
STAVEBNÍK: Zámečnictví Němec, s.r.o., K Mlýnům 284, Janovice, 595 01 Velká Bíteš				Zakázkové číslo:	E-18-02
Zámečnictví Němec, V. Bíteš - 29,7 kWp FVE				STUPEŇ PD:	DSP + DPS
				DATUM:	04/2018
				FORMÁT:	A3
Obchodní měření				MĚŘITKO: —	VÝKRES ČÍSLO: 05