STÁVAJÍCÍ DOSKOČIŠTĚ

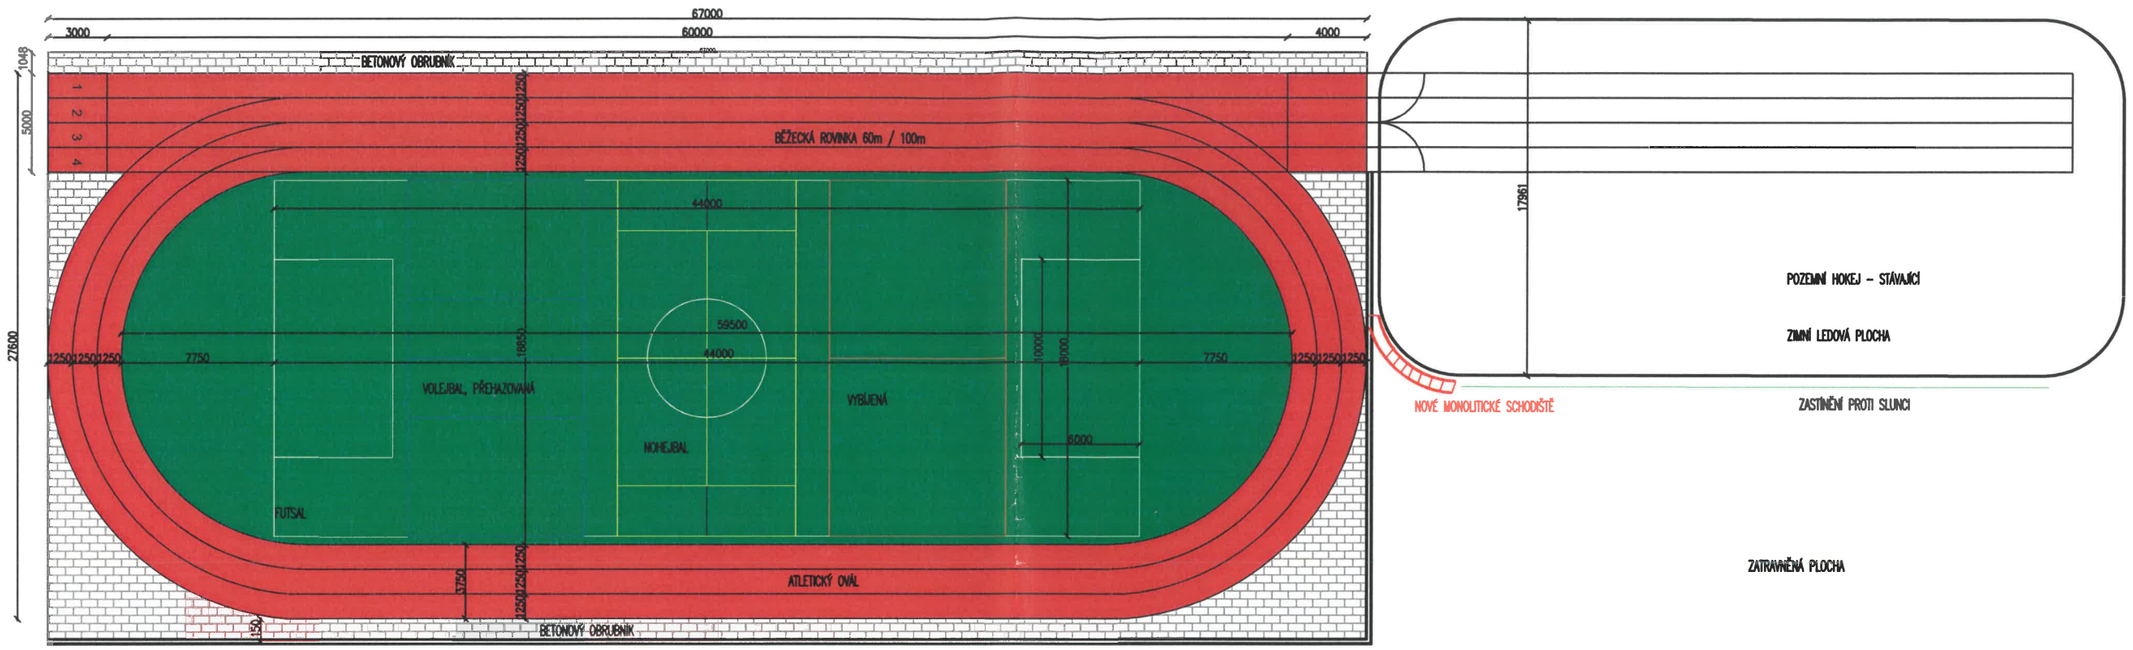

LEGENDA:

- Umělý trávník výšky 24 mm
- Dvouvrstvý polyuretan
- Zámková dlažba
- Opěrná stěna
- Oplocení výšky 6m

Ing. TOMÁŠ JANSKÝ autorizovaný inženýr pro pozemní stavby ČKAIT-1006675

POZNÁMKY:

– KOLEM CELÉHO OVÁLU BUDOU NOVÉ ZAHRADNÍ OBRUBNÍKY 1000x50x200 mm

±0,000 = 0,000 m n.m.

HL. PROJEKTANT	ZODP. PROJEKTANT	VYPRACOVAL	KONTROLOVAL	JanSport projekt, s.r.o
ING. JANSKÝ T.	ING. JANSKÝ T.	HOŠEK M.	ING. JANSKÝ T.	Dědina 447, 683 54 Otnice Tel: 544 210 817 DIČ: CZ 060 27 504
MÍSTO STAVBY	por. č. 1462/1 , v k.ú. Klobouky u Brna			
INVESTOR	Město Klobouky u Brna, nám. Míru 169/1, 691 72			

AKCE KLOBOUKY U BRNA REVITALIZACE VÍCEÚČELOVÉHO HŘIŠTĚ PŘI ZŠ	DATUM	08/2019
	FORMÁT	2 A4
	STUPEŇ	DVZ
	ZAK. Č.	
	MĚŘÍTKO	1:300
VÝKRES PŮDORYS AREÁLU	Č. SOUPRAVY	Č. VÝKRESU 102